


VESIJOHTO, LAEN KORKEUS, MITAT  
 AINE, PAINELUOKKA  
 PAALU  
 SADEVESIVIEMÄRI, SISÄPUTKEN KORKEUS  
 MITAT, AINE, LIITOSTAPA, LUJUUSLUOKKA  
 PAALU, KAIVOVÄLI JA KALTEVUUS  
 JÄTEVESIVIEMÄRI, SISÄPUTKEN KORKEUS  
 MITAT, AINE, LIITOSTAPA, LUJUUSLUOKKA  
 PAALU, KAIVOVÄLI JA KALTEVUUS  
 PUTKIEN PERUSTAMISTAPA  
 KAIVANTO  
 PÄÄLLYSRAKENNE  
 MATKA  
 KALTEVUUS / PYÖRISTYSSÄDE  
 TASAUSVIIVAN KORKEUS  
 MAANPINNAN KORKEUS  
 PAALUTUS  
 KAAREVUUS  
 SIVUKALTEVUUS

Pysäköintialue  
 Tyypipoikkileikkaus  
 1:100  
 (PL 40)

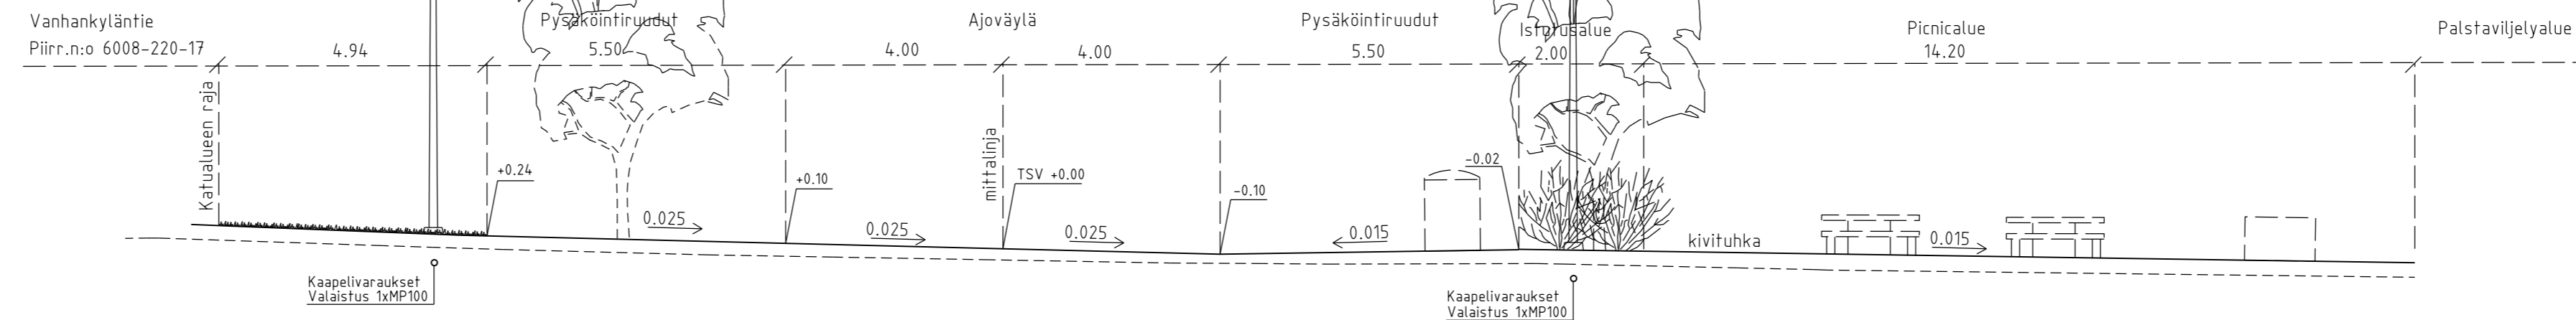

<b>JÄRVENPÄÄN KAUPUNKI</b> KAUPUNKITEKNIikka SUUNNITTELUPALVELUT Seutulantie 12 04400 Järvenpää puh. (09) 27191	PÄIVÄYS	PIIRT.
	SUUNN.	
<b>PALSTAVILJELYALUEEN PYSÄKÖINTI</b> <b>WILHELMIINANPELTO</b> <b>PUSTOSUUNNITELMA</b> <b>Pituusleikkaus, tyypipoikkileikkaus</b>	TARK.	
	HYV.	
Korkeustaso N2000, EUREF-FIN-tasokoordinaatisto ETRS-GK25	MITTAKAAVA	1:1000/1:100. 1:100
	PIIRUSTUKSEN N:O	6008-250-10
	LIITYY PIIR.N:O	
	PÄIVÄYS	1.6.2023 PIIRT.
	SUUNN.	E. Hautalahti
	TARK.	A. Kosonen