

RAKENTEET (ASUINOSA)

YLÄPOHJA U~0.08 W/m2K

- PELTIKATE
- RUODELAUDOITUS 32 mm
- TUULETUSRIMAT 32 mm
- ALUSKATE
- KATTOKANNATAJAT
- MINERAALIVILLA 360 mm (puhallus)
- MINERAALIVILLA 100 mm (levy)
- HÖYRYNSULKUMUOVI
- KOOLAUS 48 mm
- PINTAMATERIAALI
- PINTAKÄSITTELY

ULKOSEINÄ U~0.16 W/m2K

- PUUVERHOUS 23 mm
- TUULETUSRAKO 48 mm
- TUULENSUOJAKIPSI 9 mm
- RUNKO+MINERAALIVILLA 198 mm
- HÖYRYNSULKUMUOVI
- KOOLAUS+MINERAALIVILLA 48 mm
- KIPSILEVY 13 mm
- PINTAKÄSITTELY

ALAPOHJA U~0.13 W/m2K

- PINTAKÄSITTELY
- BETONILAATTA 80 mm
- KOVAERISTE (esim. EPS) 200 mm
- SORASTUS > 200 mm

HYS

- PINTAKÄSITTELY
- 2xKIPSILEVY 13 mm
- RUNKO 66 mm
- ILMARAKO 20 mm
- RUNKO 66 mm
- 2xKIPSILEVY 13 mm
- PINTAKÄSITTELY

IKKUNAT (selektiivilasi) U~1.00 W/m2K
OVET U~1.00 W/m2K (keskiarvo)

RAKENNUKSESSA ON RAKOLAUTARÄYSTÄÄT

RAKENTEET (VARASTO)

YLÄPOHJA U~0.12 W/m2K


- PELTIKATE
- RUODELAUDOITUS 32 mm
- TUULETUSRIMAT 32 mm
- ALUSKATE
- KATTOKANNATAJAT
- MINERAALIVILLA 300 mm (puhallus)
- HÖYRYNSULKUMUOVI
- KOOLAUS 48 mm
- KIPSILEVY 13 mm
- PINTAKÄSITTELY

ULKOSEINÄ U~0.25 W/m2K

- PUUVERHOUS 23 mm
- TUULETUSRAKO 48 mm
- TUULENSUOJAKIPSI 9 mm
- RUNKO+MINERAALIVILLA 148 mm
- HÖYRYNSULKUMUOVI
- KIPSILEVY 13 mm
- PINTAKÄSITTELY

ALAPOHJA U~0.13 W/m2K

- PINTAKÄSITTELY
- BETONILAATTA 80 mm
- KOVAERISTE (esim. EPS) 200 mm
- SORASTUS > 200 mm

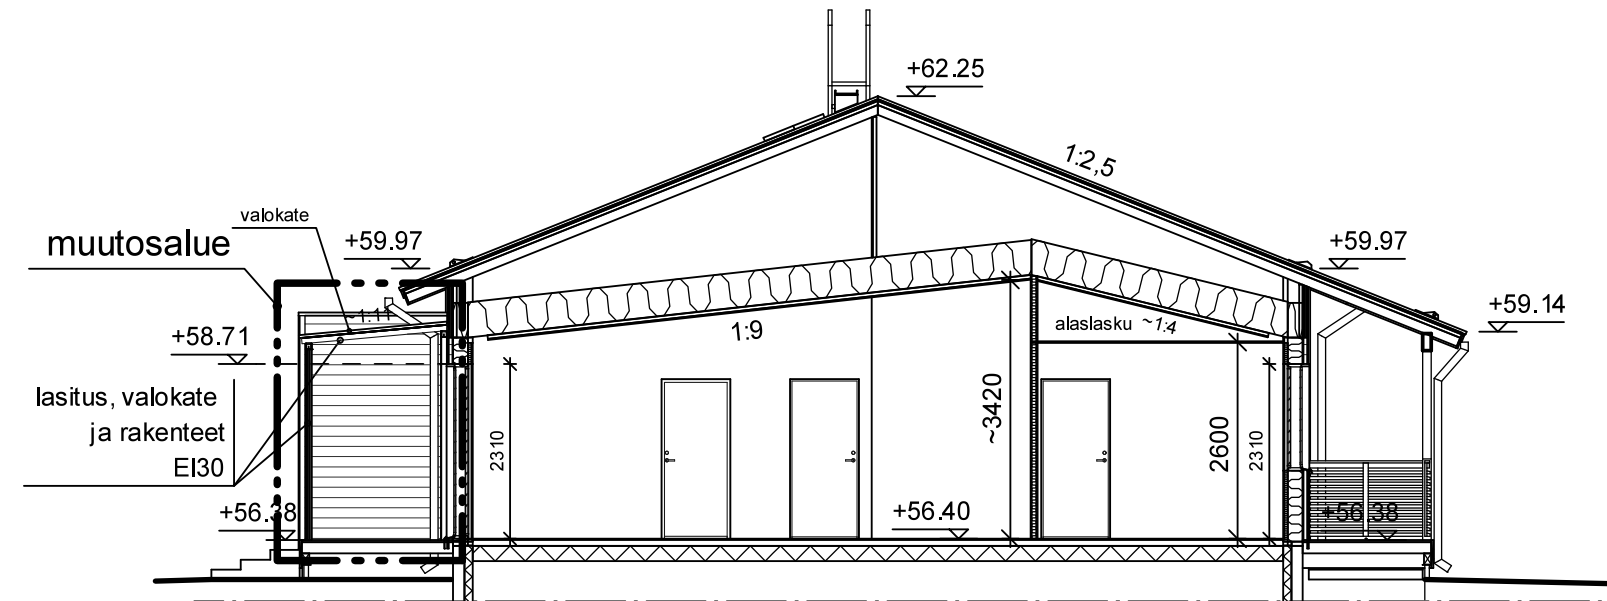

LEIKKAUS A - A

MUUTOKSET

- Terassit lasitettu (seinät ja valokate)
- Muutosalueen palosuojaus naapuritonttia vastaan EI30

PERUSTUKSET OHJEELLISET. TODELLINEN PERUSTAMISTAPA
MAAPERÄTUTKIMUKSEN JA PERUSTUSSUUNNITTELUN PERUSTEELLA.

RAKENNUS VARUSTETAAN SÄHKÖVERKKOON LIITETYILLÄ PALOVAROITTIMILLA
ERILLISEN SUUNNITELMAN MUKAISESTI

KONEELLINEN ILMANVAIHTO LTO:LLA. VUOSIHYÖTYSHUDE MIN 45%

RAKENNUKSEN KÄYTTÖTURVALLISUUSVARUSTEET (TIKKAAAT, PORTAAT,
LUMIESTEET, IKKUNOIDEN TURVALASIT jne.) YMPÄRISTÖMINISTERIÖN ASETUS
RAKENNUKSEN KÄYTTÖTURVALLISUUDESTA 1007/2017 MUKAISESTI

RAKENNUKSEN PALOLUOKKA P3

Hyväksytty 05.05.2022

LP-186-2022-00178

Järvenpään rakennusvalvonta

Pia Rohamo

www.lupapiste.fi

Tunnus	Muutos tai täyd.	Päiväys
K.osa / Kylä 2	Kortteli / Tila 242	Tonitti / Rn.o 24
Rakennustoimenpide MUUTOS (Terassilasitus)	Piirustustyyppi Pääpiirustus	Juoks.n:o 9 ()
Rakennuskohteen nimi ja osoite KOTIMME OY, PANKKO TEIJO, RT C	Piirustuksen sisältö LEIKKAUS A - A	Mittakaavat 1:100
ALANKOTIE 30b 04400 JÄRVENPÄÄ	Päiväys ja allekirjoitus Kerava 03.02.2022	
PROJEKTI:	PLANIMO	MIKA.KORHOLA@PLANIMO.FI
	KUMITEHTAANKATU 5, 04260 KERAVA	
	040-748 2638 WWW.PLANIMO.FI	tiedostokansio: 200755-rakC_LASI