


VESIJOHTO LAEN KORKEUS MITAT
 AINE PAINELUOKKA
 PAALU
 SADEVESIVIEM RI SIS PUTKEN KORKEUS
 MITAT AINE LIITOSTAPA LUJUUSLUOKKA
 PAALU KAIVOV LI JA KALTEVUUS
 J TEVESIVIEM RI SIS PUTKEN KORKEUS
 MITAT AINE LIITOSTAPA LUJUUSLUOKKA
 PAALU KAIVOV LI JA KALTEVUUS
 PUTKIEN PERUSTAMISTAPA
 KAIVANTO
 P LLYSRAKENNE
 MATKA
 KALTEVUUS / PY RISTYSS DE
 TASAUSVIIVAN KORKEUS
 MAANPINNAN KORKEUS
 PAALUTUS
 KAAREVUUS
 SIVUKALTEVUUS

RENGINPOLKU Tyypipoikkileikkaus (pl 15) 1:100

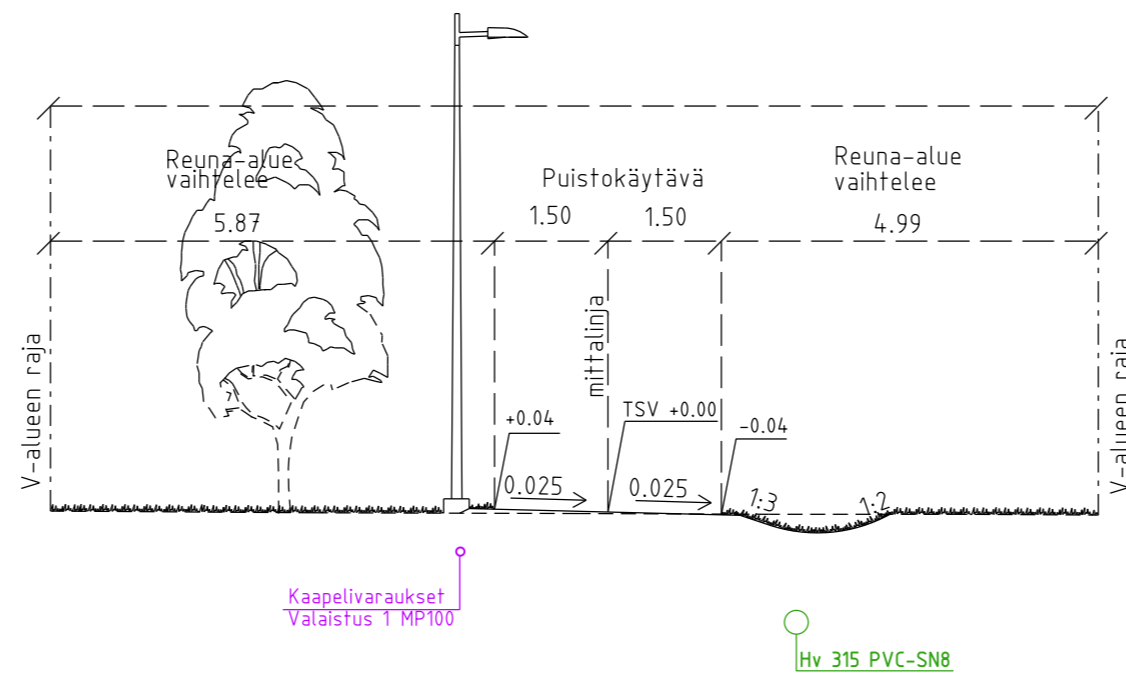

JÄRVENPÄÄN KAUPUNKI KAUPUNKITEKNIikka SUUNNITTELUPALVELUT Seutulantie 12 04400 Järvenpää puh. (09) 27191	PÄIVÄYS	PIIRT.
	SUUNN.	
	TARK.	
	HYV.	
RENGINPOLKU WILHELMIINANPELTO PUISTOSUUNNITELMA Pituusleikkaus, tyypipoikkileikkaus	MITTAKAAVA 1:1000/1:100, 1:100	
	PIIRUSTUKSEN N:O 6008-250-9	
Korkeustaso N2000, EUREF-FIN-tasokoordinaatisto ETRS-GK25		
DESTIA A COLAS COMPANY	LIITTYY PIIR:N:O	
	PÄIVÄYS 1.6.2023	PIIRT.
	SUUNN. I. Hult	
	TARK. A. Kosonen	