


L:\1500318837\_AINOLA\_VAIHE2\4\_AINOLA\_VAIHE2\4\_SUUNNITELMAT\VALMIIT\200\_KATU\_PUISTOPIIRUSTUKSET\PDF\6012-220-14\_pit\_leikk\_Kevätlaulun DWG

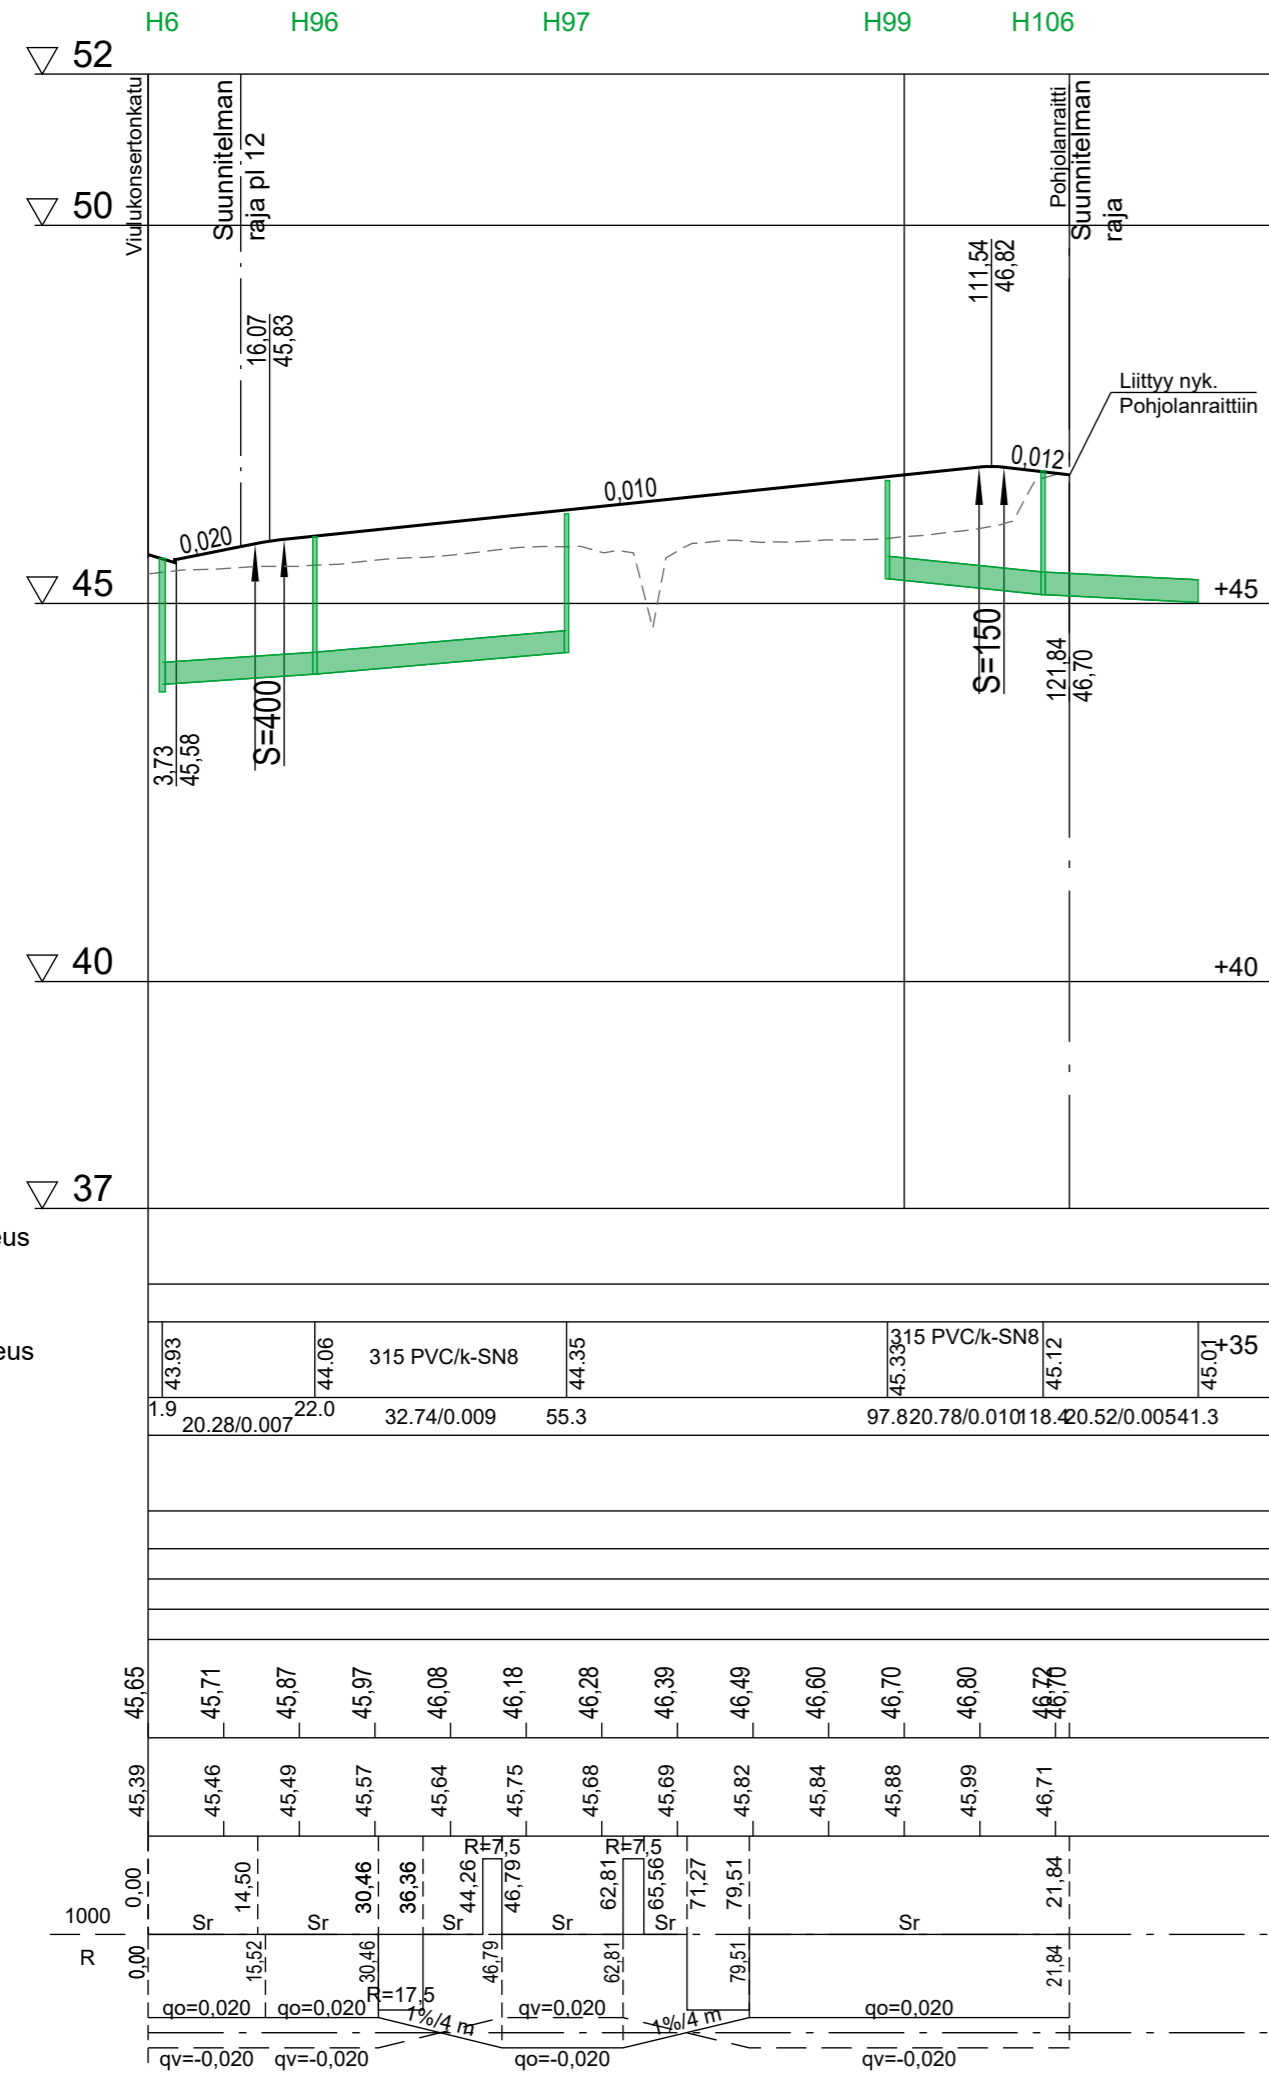

Pohjanvahvistus

Massat

Jätevesiviemäri, sisäpohjan korkeus

Putken mitat ja laatu

Paalu, kaivoväli ja kaltevuus

Hulevesiviemäri, sisäpohjan korkeus

Putken mitat ja laatu

Paalu, kaivoväli ja kaltevuus

Vesijohto, laen korkeus

Putken mitat ja laatu

Paalu

Päällisrakenne

Putkien perustamistapa


Kaivantokaltevuus/tuenta

Tasausviivan korkeus

Maanpinnan korkeus

Kaarevuus

Sivukaltevuus

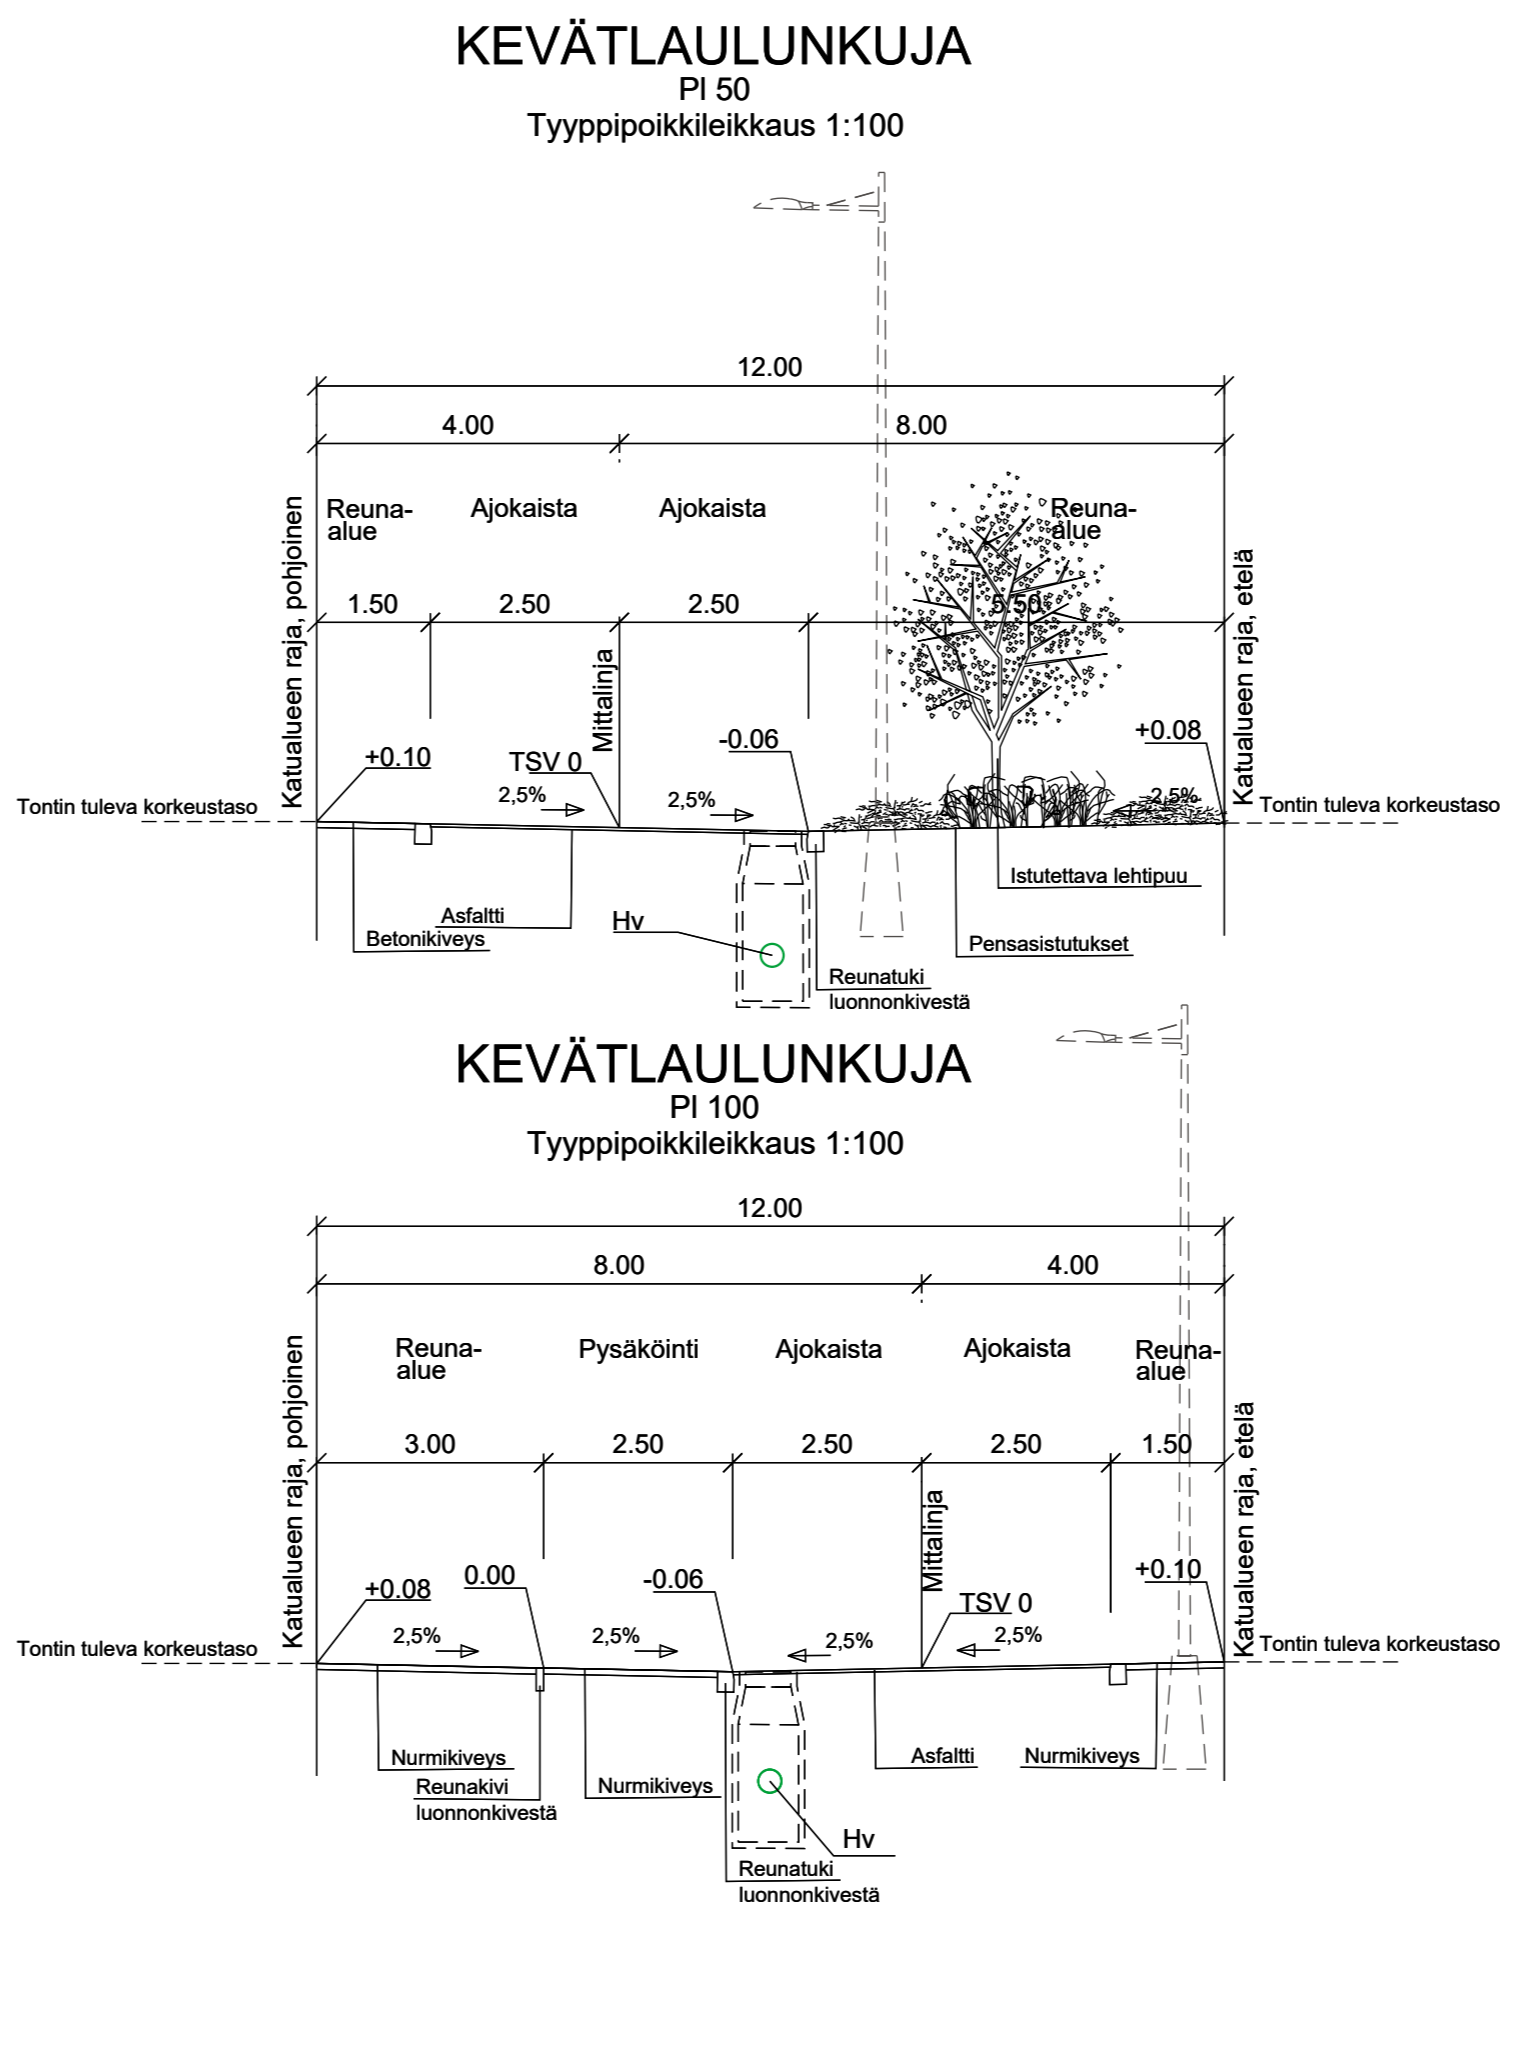

A Muutettu kadun tasausta ja kadun sivukaltevuutta		14.12.2023/WSP
MUUTOS	<b>JÄRVENPÄÄN KAUPUNKI</b> KAUPUNKITEKNIIKAN PALVELUT SUUNNITTELUPALVELUT	PÄIVÄYS <b>10.10.2023</b> PIIRT.
		SUUNN.
		TARK.
		HYV.
	<b>Ainolan aluekeskus, vaihe 2</b> Kevätlaulunkuja Katusuunnitelma Pituusleikkaus ja tyyppipoikkileikkaus	MITTAKAAVA <b>1:1000/ 1:100</b> 1:100
		PIIRUSTUKSEN N:O <b>6012-220-14</b>
	Korkeustaso N2000, EUREF-FIN-tasokoordinaatisto ETRS-GK25	LIITTYY PIIR:N:O
	<b>wsp</b> WSP Yrittipellontie 10 90230 Oulu, puh. 0207 864 12	PÄIVÄYS PIIRT.
		SUUNN. Perttu Mäkäraisen
		TARK. Tomi Harjula