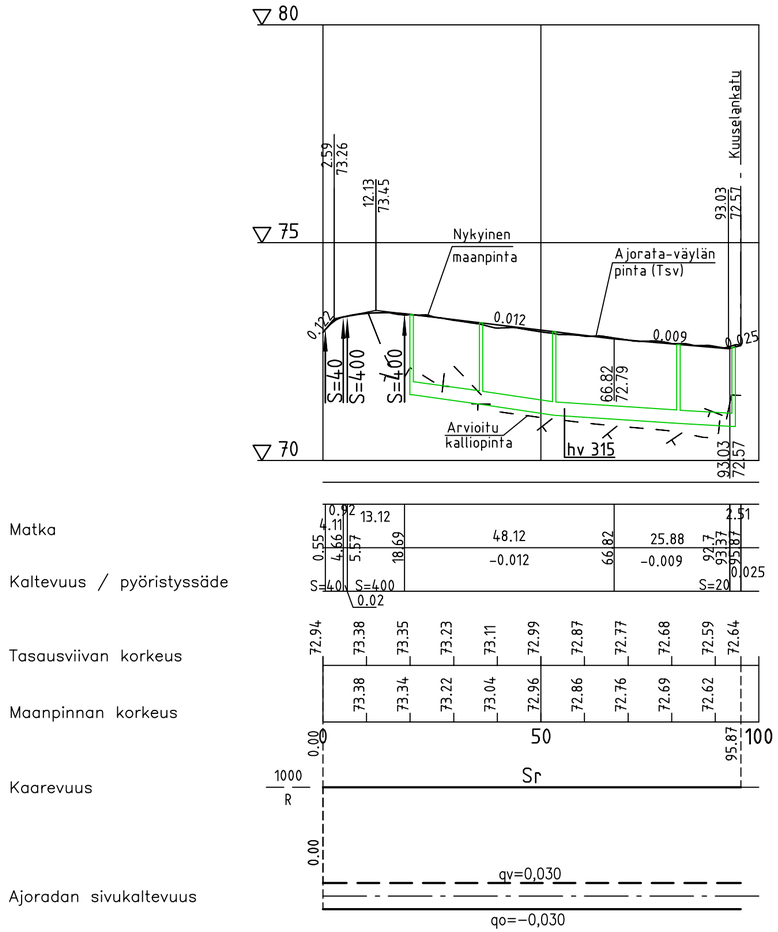

TYYPPIPOIKKILEIKKAUS 1:100

Pl. 60

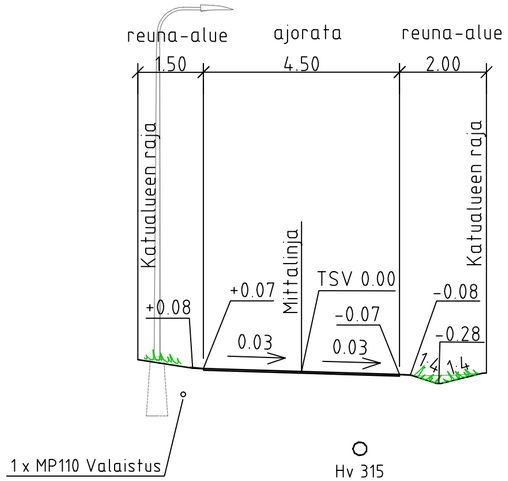

MUUTOS

JÄRVENPÄÄN KAUPUNKI
KAUPUNKITEKNIIKKA
SUUNNITTELUPALVELUT
Seutulantie 12, 04400 Järvenpää puh. (09) 27191

PÄIVÄYS | PIIRT.
SUUNN.
TARK.
HYV.

Havukuja

KATUSUUNNITELMA
Pituusleikkaus ja tyyppipoikkileikkaus

MITTAKAAVA 1:1000 / 1:100
1:100

PIIRUSTUKSEN N:O
5920-220-6

Korkeustaso N2000, EUREF-FIN-tasokoordinaatisto ETRS-GK25

LIITTYY PIIR.N:O

SWECO
Ilmalanportti 2
00240 Helsinki
puh. 0207 393 000
www.sweco.fi

HYV.	25.2.2022	J. Rantalainen
TARK.	25.2.2022	E. Mäisti-Hämäläinen
LAAT.	25.2.2022	B. Anwar