


TONTTIEN MUODOSTUMINEN

Kortteli	Tontti	Yht. m2	Osat m2	Kiinteistötunnus
1913	3	2953		186-19-1913-1
1913	4	2443	362	186-401-1-2610
			1312	186-20-2013-7
			769	186-401-1-2721

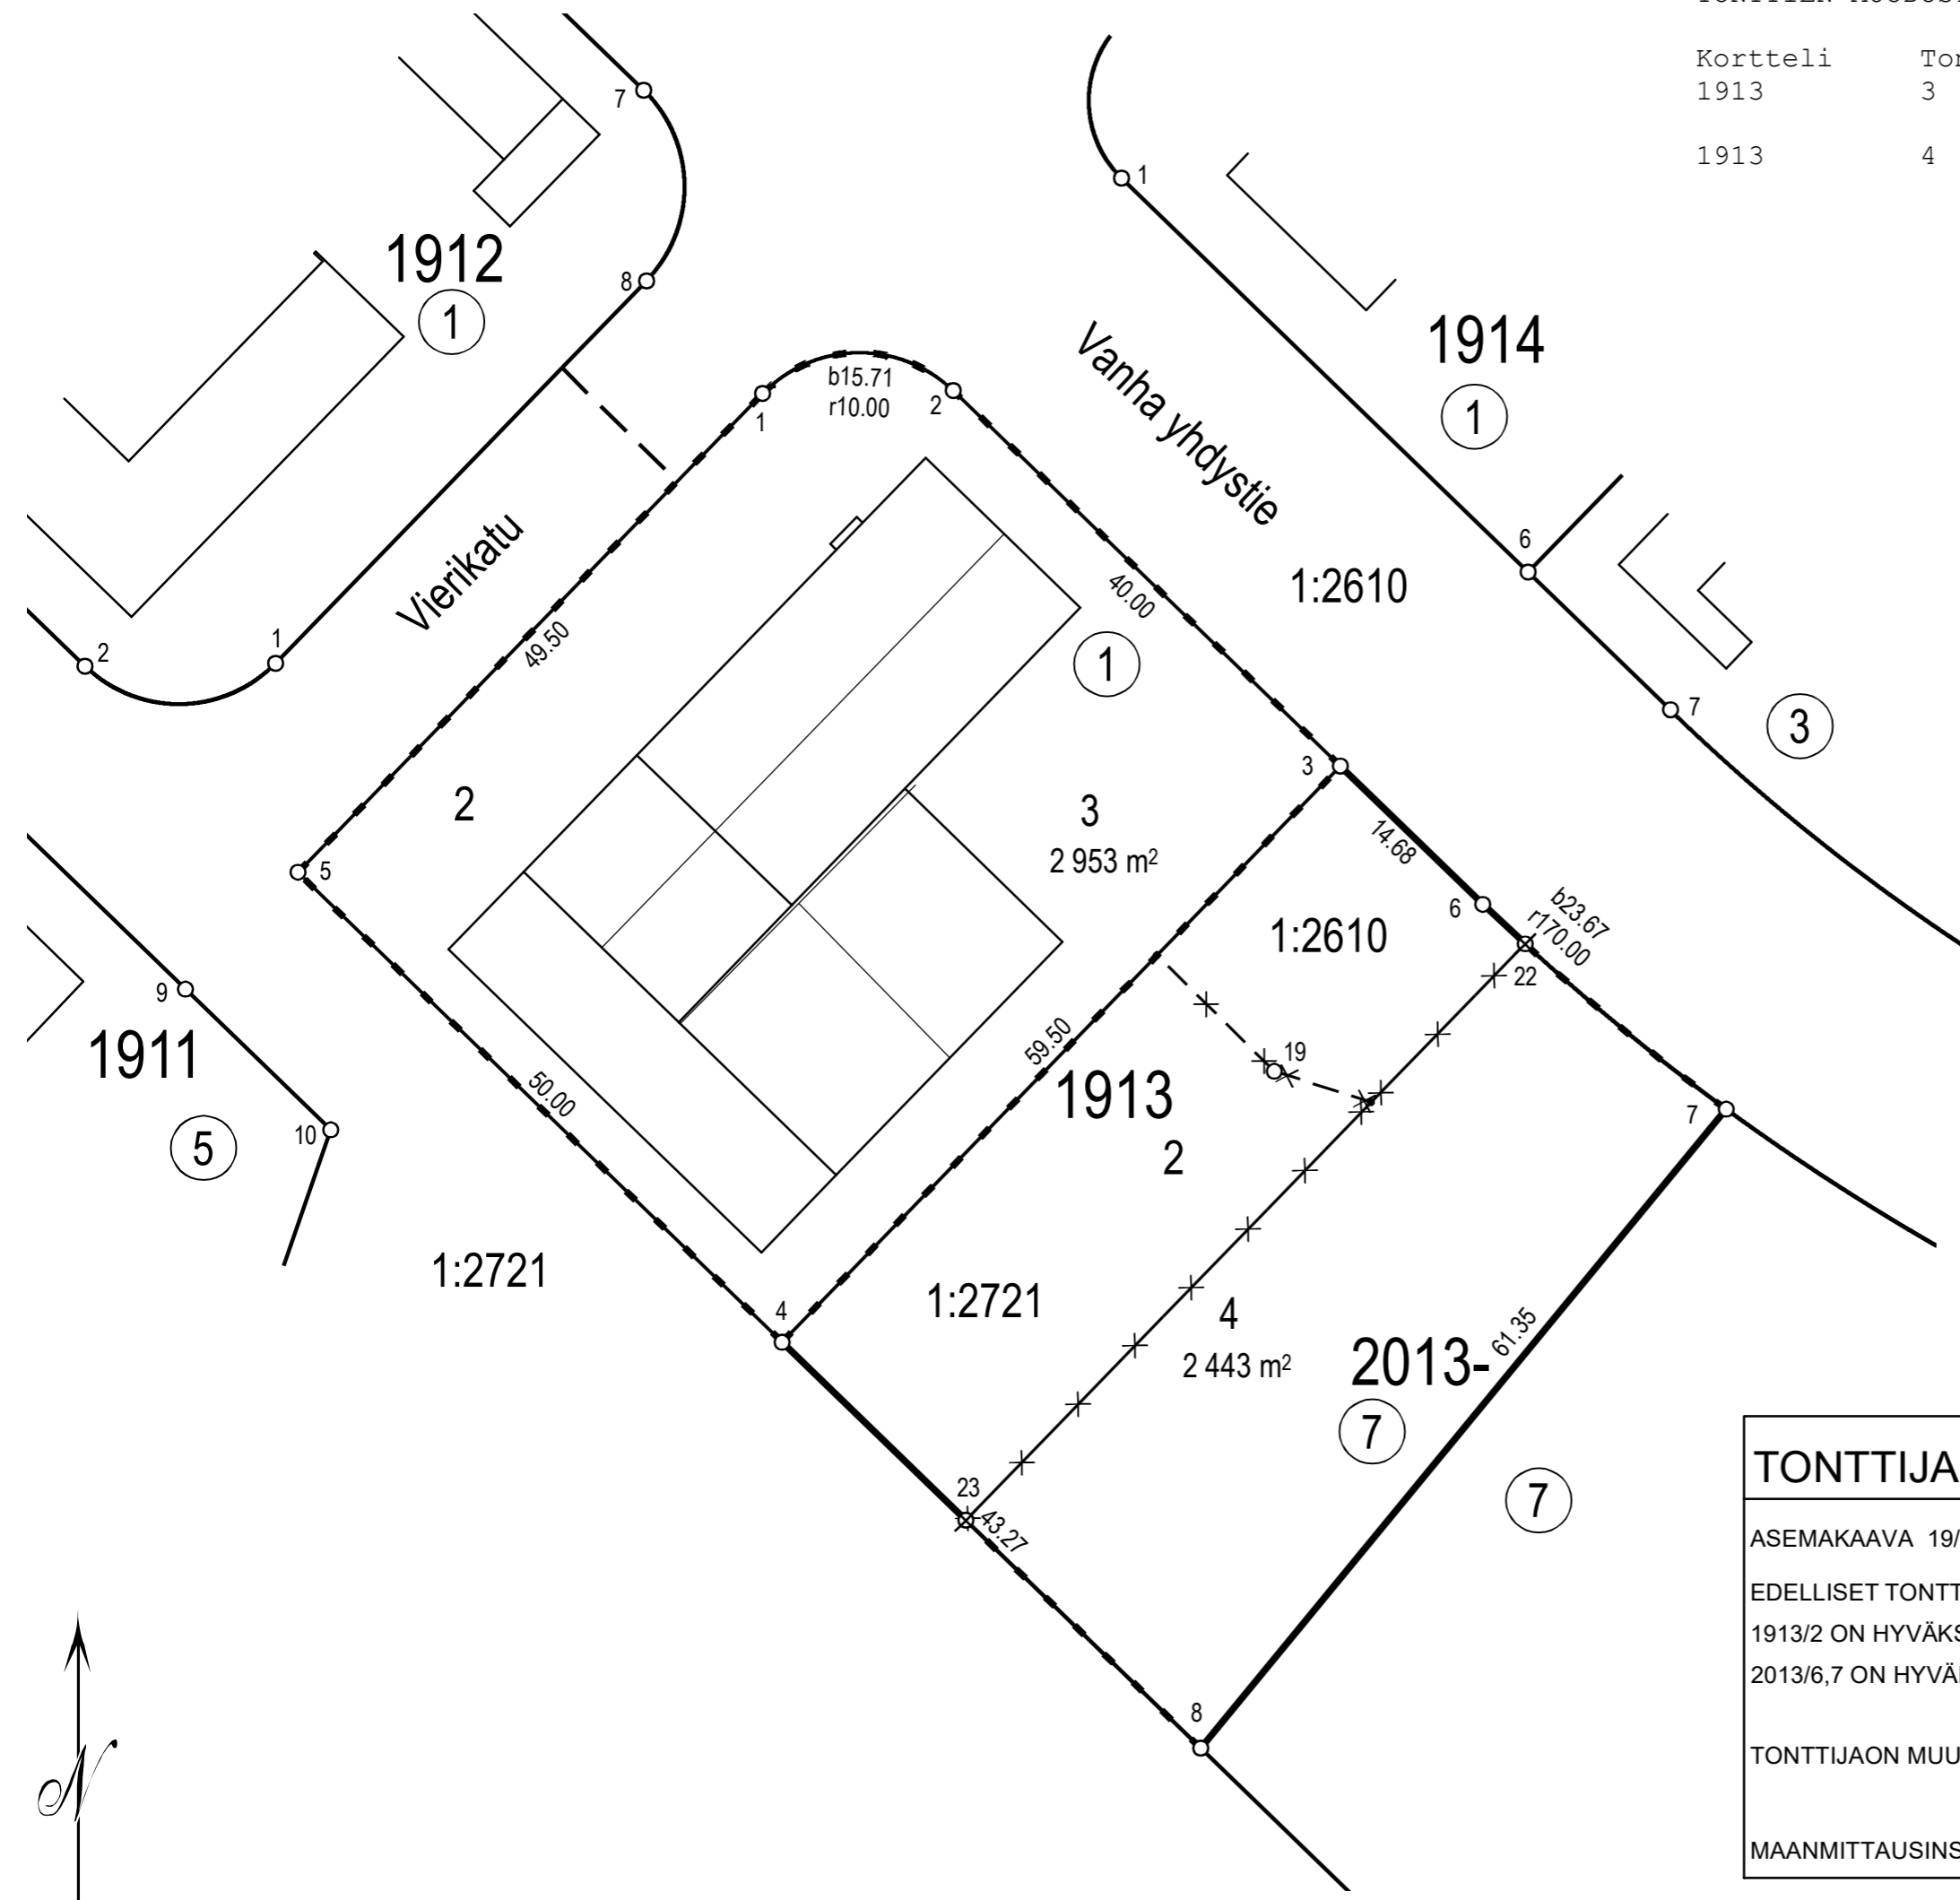

Koordinaattiluettelo (ETRS-GK25)

N:o	P	I
1	6706381,004	25506664,196
2	6706381,222	25506678,336
3	6706353,379	25506707,051
4	6706310,664	25506665,634
5	6706345,469	25506629,740
6	6706343,162	25506717,589
7	6706327,918	25506735,672
8	6706280,543	25506696,699

TONTTIJAKO JA - MUUTOS		JÄRVENPÄÄ	1:500
ASEMAKAAVA 19/15 ON HYVÄKSYTTY 29.1.2007	KAUPUNGINOSA	19. TERHOLA	
EDELLISET TONTTIJAOT:	KORTTELI	1913	
1913/2 ON HYVÄKSYTTY 29.1.2007	TONTIT	3,4	
2013/6,7 ON HYVÄKSYTTY 25.4.1988	KARTTA N:o	35/2021	
TONTTIJAON MUUTOKSEN LAATI 15.12.2021	HYVÄKSYTTY		
MAANMITTAUSINSINÖÖRI VILLE VISTBACKA	MAANMITTAUSINSINÖÖRI		