


TONTTIEN MUODOSTUMINEN

Kortteli	Tontti	Yht. m ²	Osat m ²	Kiinteistötunnus
2525	4	798		186-25-2525-2
2525	5	2393	93 1326 275 699	186-403-1-157-M501 186-25-2525-2 186-403-1-156-M501 186-25-2525-3-M501

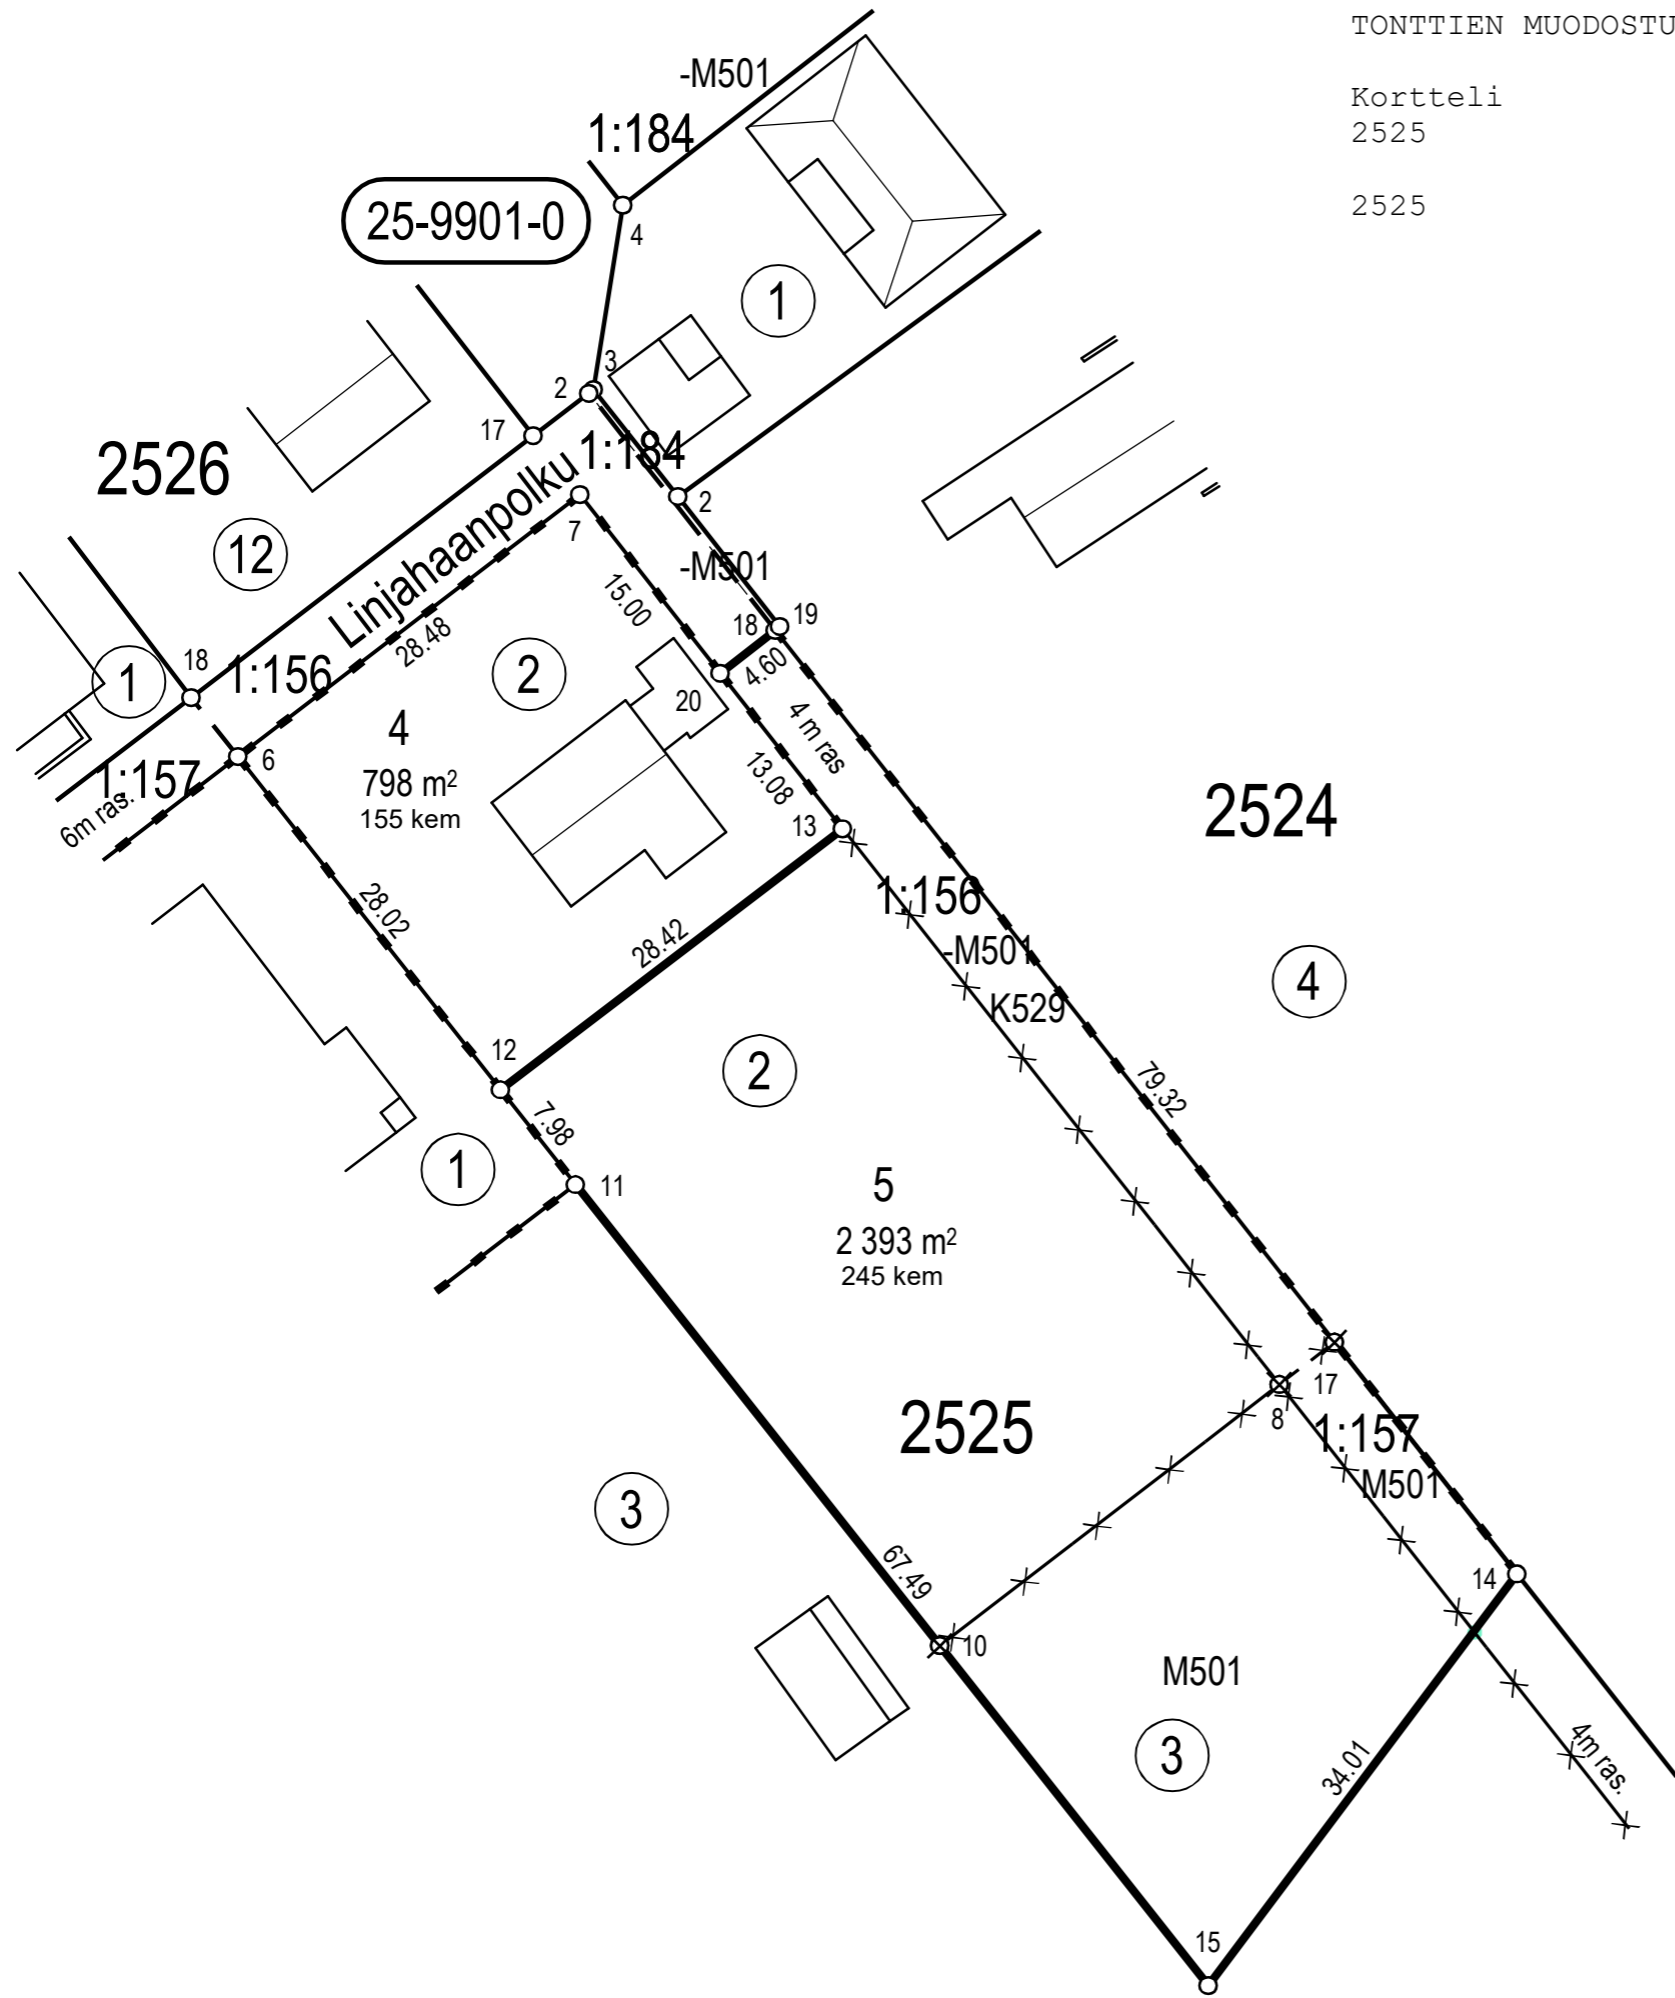

Koordinaattiluettelo (ETRS GK-25)

N:ro	I	P
6	25503791,187	6705818,979
7	25503813,801	6705836,288
11	25503813,498	6705790,729
12	25503808,553	6705796,991
13	25503831,159	6705814,214
14	25503875,712	6705764,988
15	25503855,325	6705737,764
18	25503826,685	6705827,338
20	25503823,072	6705824,497

TONTTIJAON MUUTOS		JÄRVENPÄÄ 1:500	
ASEMAKAAVA 250017 ON HYVÄKSYTTY 26.2.2018	KAUPUNGINOSA	25. KAAKKOLA	
EDELLINEN TONTTIJAKO 2525/1-3 ON HYVÄKSYTTY 17.10.1978	KORTTELI	2525	
	TONTIT	4, 5	
	KARTTA N:o	12/2023	
TONTTIJAON MUUTOKSEN LAATI 1.8.2023	HYVÄKSYTTY		
MAANMITTAUSINSINÖÖRI VILLE VISTBACKA	MAANMITTAUSINSINÖÖRI		