


TONTTIEN MUODOSTUMINEN

Kortteli
126

Tontti
15

m²
1826

Kiinteistötunnus
186-1-126-14

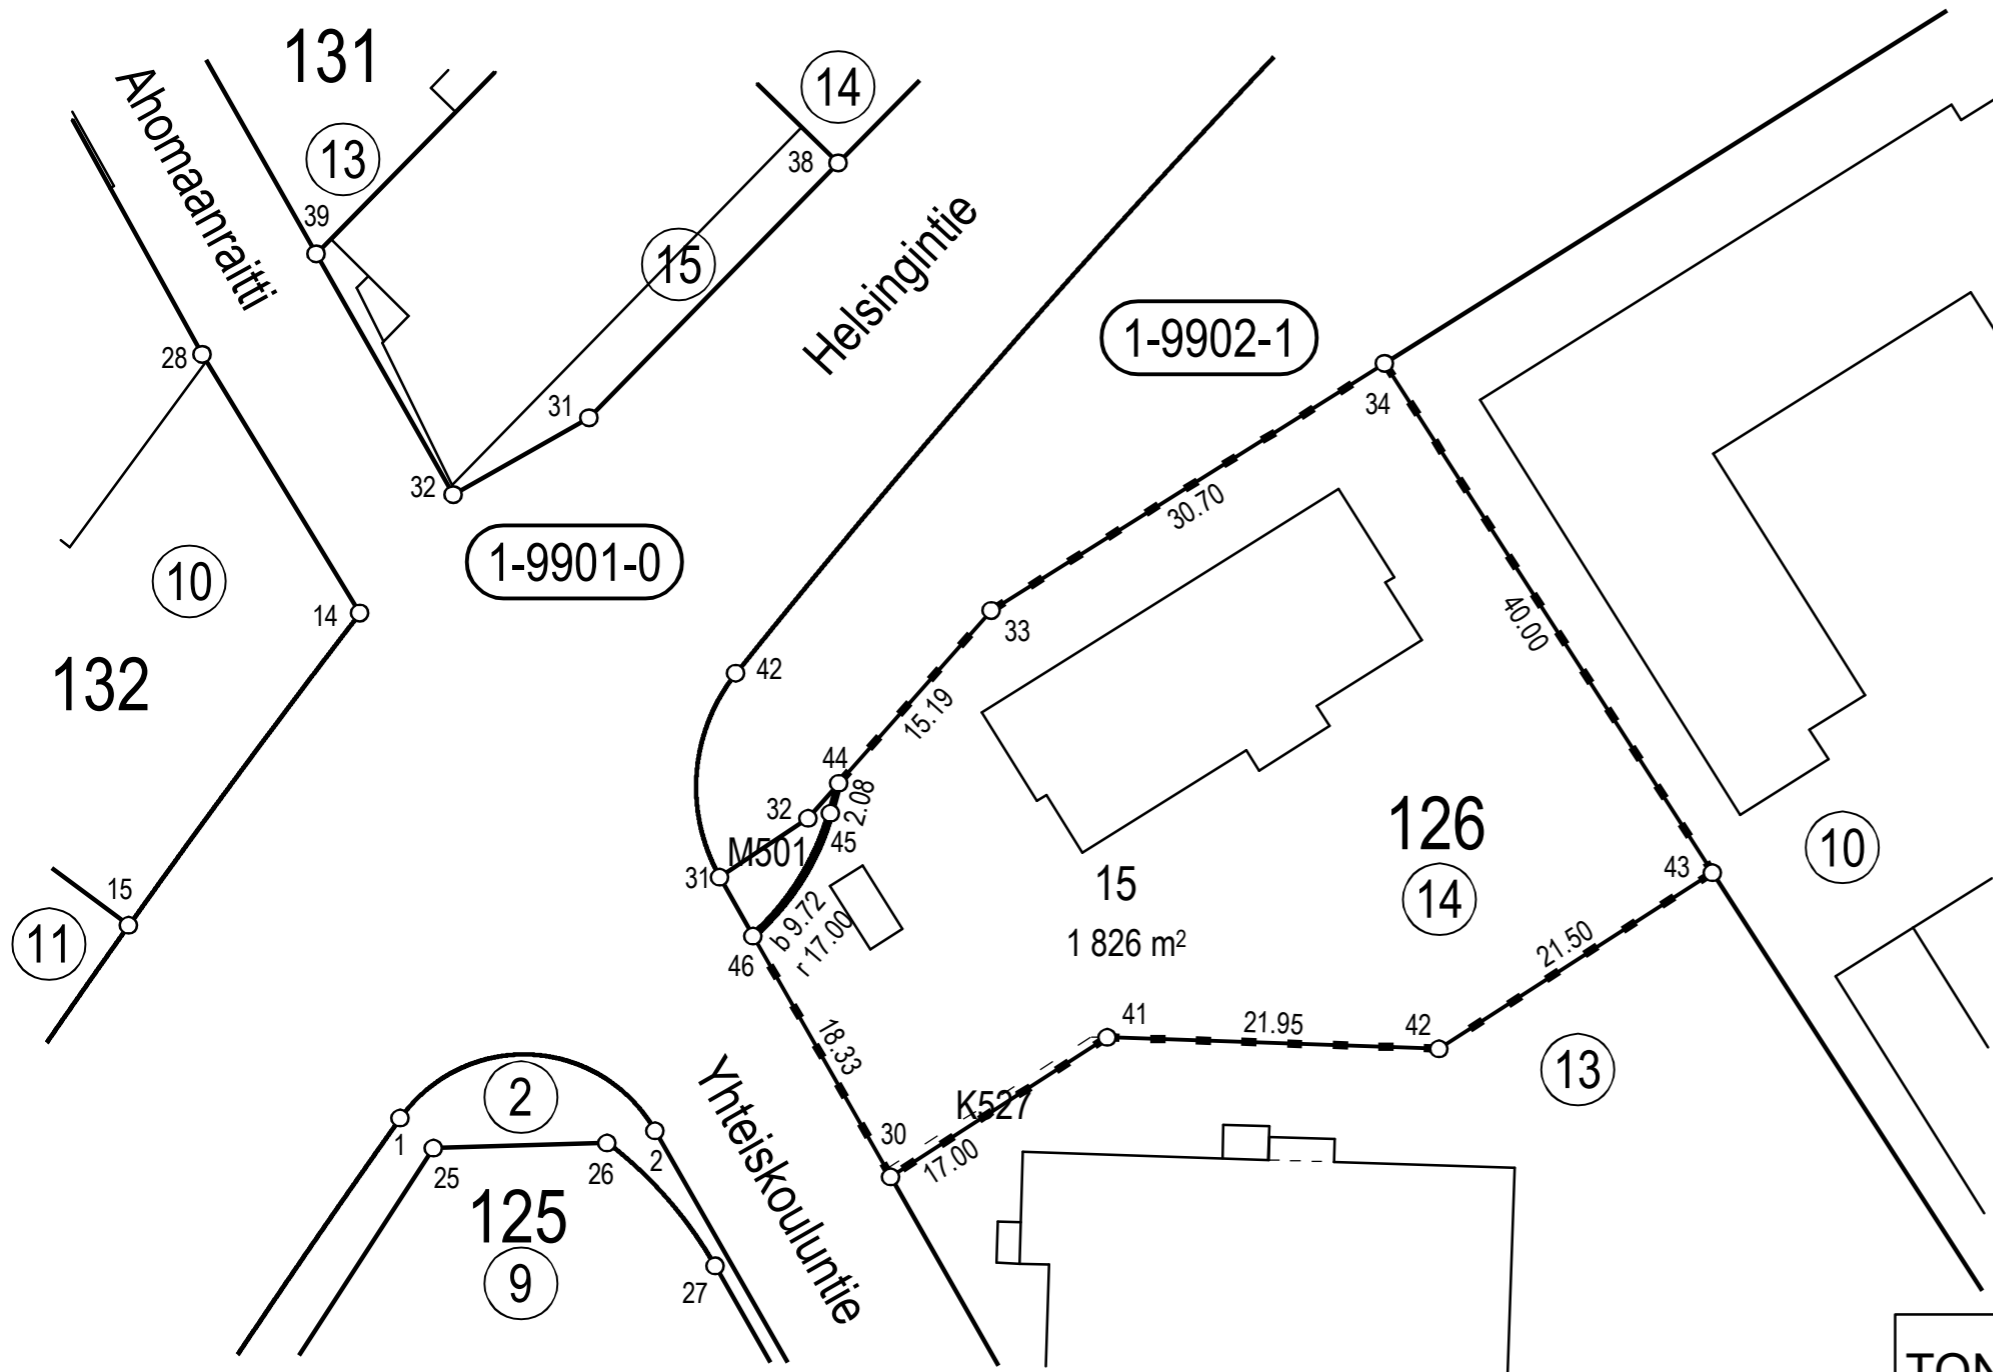

Koordinaattiluettelo (ETRS-GK25)		
N:o	P	I
30	6706504,492	25504932,755
33	6706541,916	25504939,390
34	6706558,230	25504965,399
41	6706513,697	25504947,045
42	6706512,960	25504968,985
43	6706524,601	25504987,059
44	6706530,523	25504929,339
45	6706528,524	25504928,780
46	6706520,415	25504923,666

TONTTIJAON MUUTOS		JÄRVENPÄÄ 1:500	
ASEMAKAAVA 010089 ON HYVÄKSYTTY 22.5.2017		KAUPUNGINOSA	1. KESKUS
EDELLINEN TONTTIJAKO 126/10-14 ON HYVÄKSYTTY 18.12.1995		KORTTELI	126
		TONTIT	15
		KARTTA N:o	19/2022
TONTTIJAON MUUTOKSEN LAATI 16.5.2022		HYVÄKSYTTY	
MAANMITTAUSINSINÖÖRI VILLE VISTBACKA		MAANMITTAUSINSINÖÖRI	