


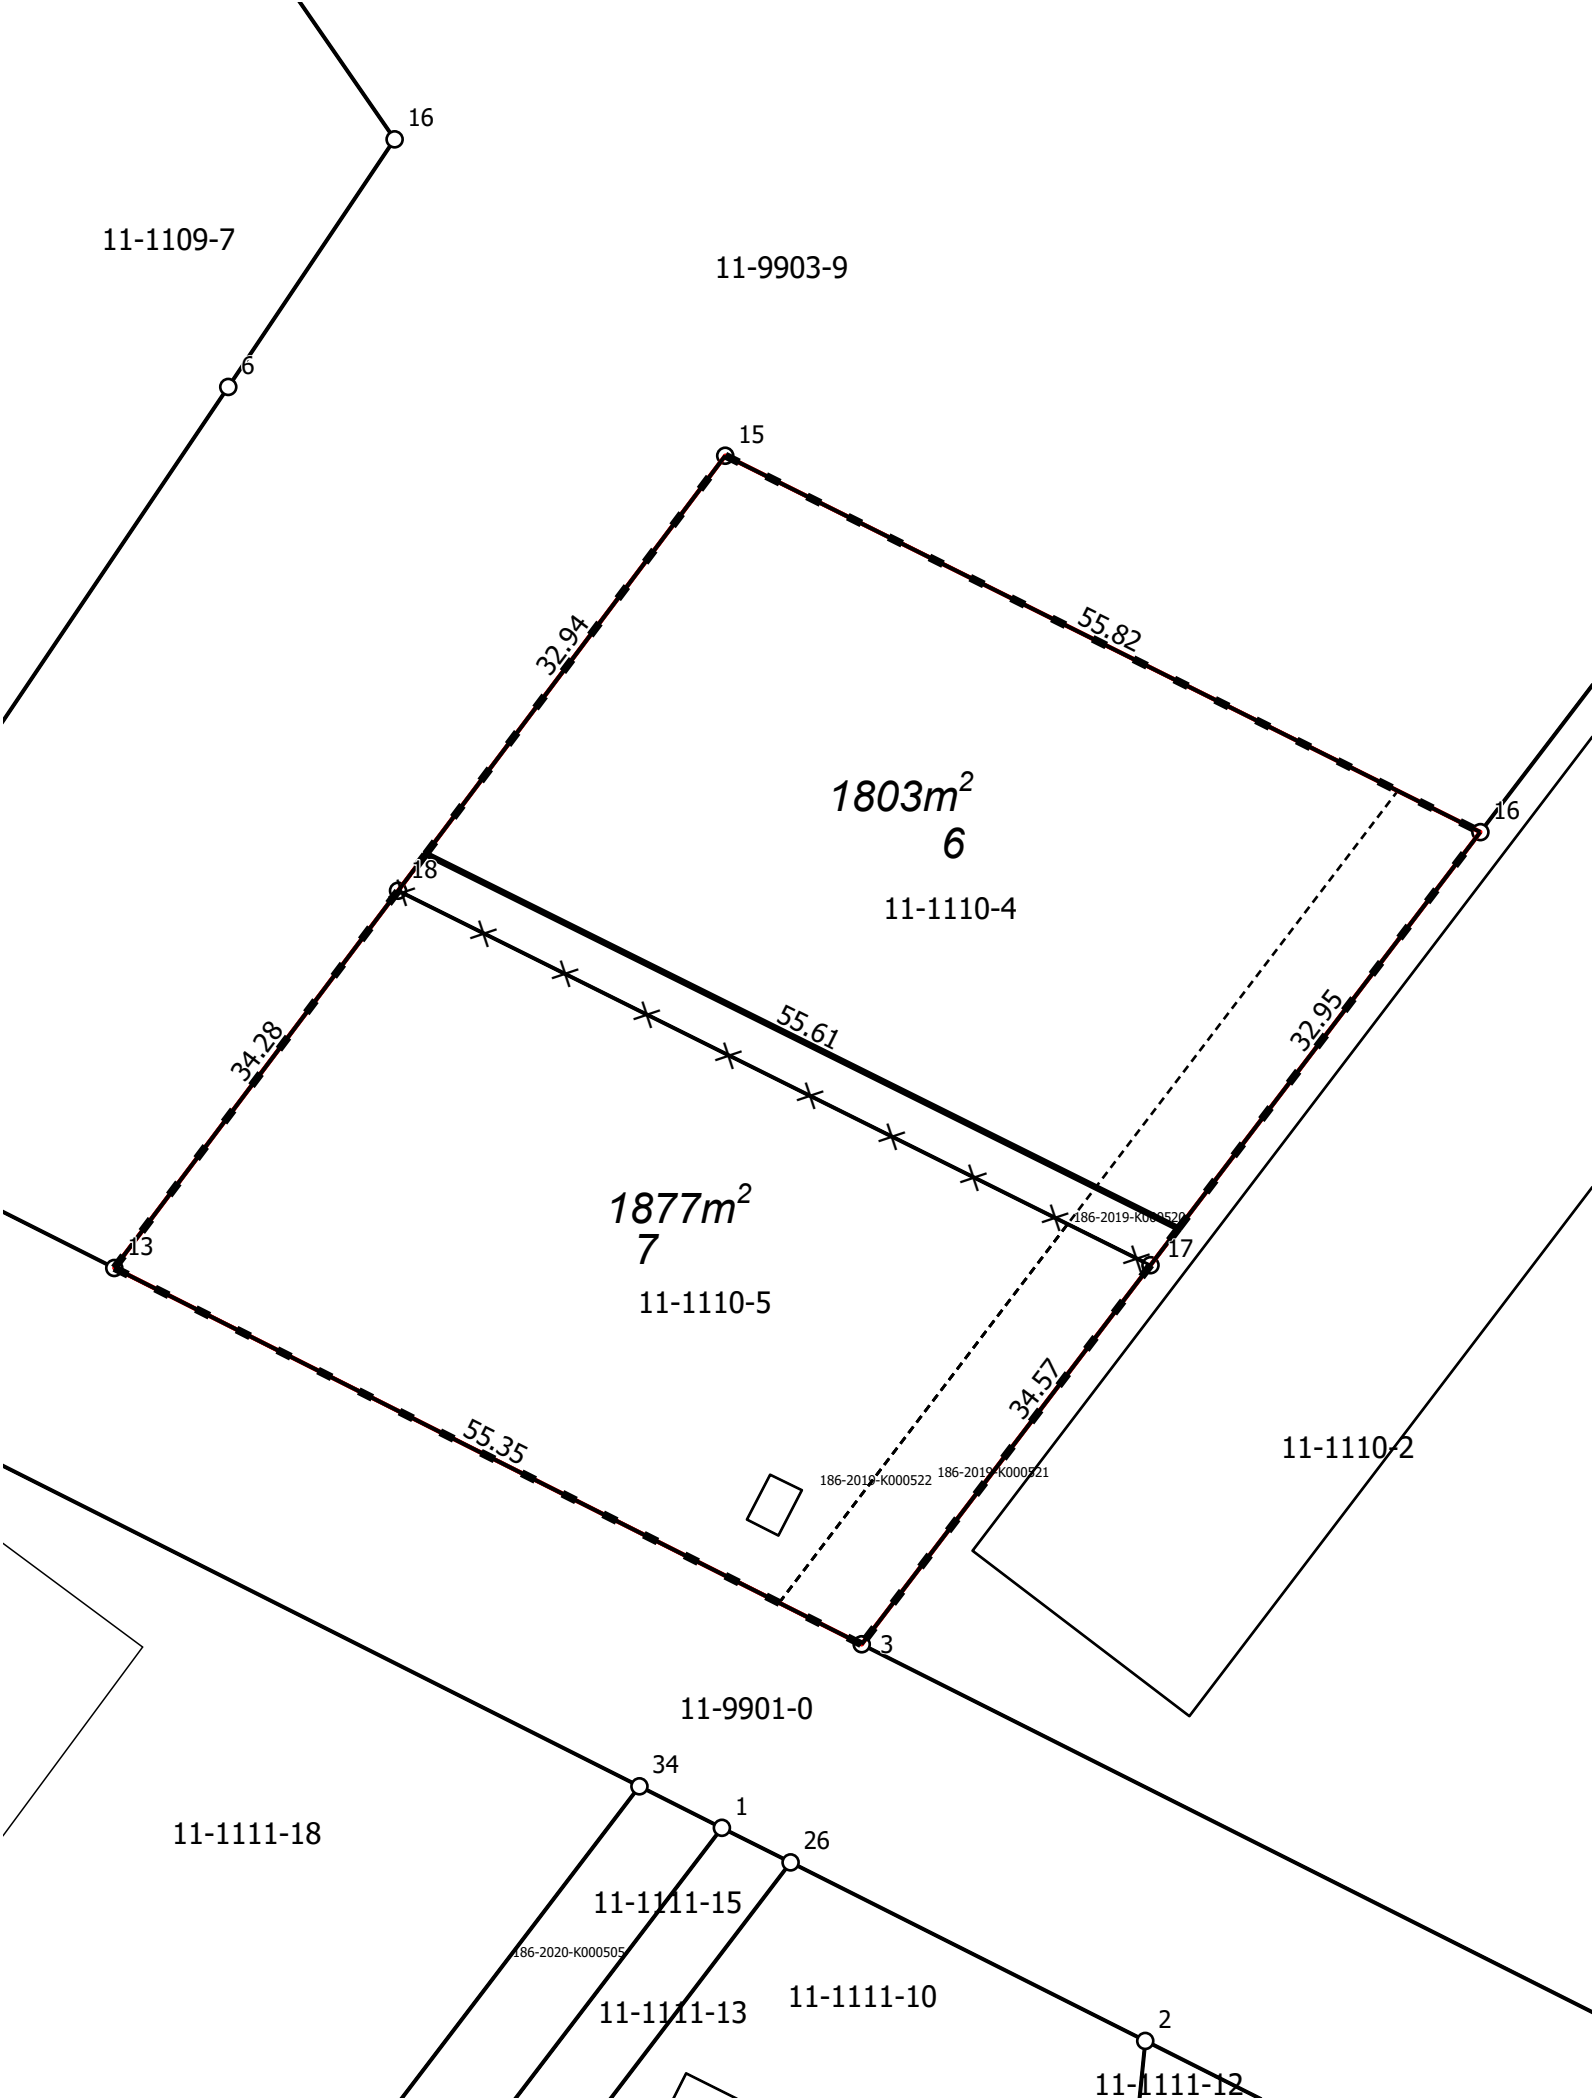

Kaupunginosa	11 Nummenkylä
Kortteli	1110
Tontit	6, 7
Vanhat tontit	4,5
Asemakaava	110014 / 22.10.2018
Edellinen tonttijako	1110/4,5 / 30.07.2019
Tonttijaon laatinut	Ville Vistbacka 10.4.2025
Maanmittausinsinööri hyväksynyt	Ville Vistbacka

TONTTIEN MUODOSTUMINEN

Tontti	Pinta-ala m2	Kiinteisto / määräala	Osat m2
6	1803	186-11-1110-4	1803
7	1877	186-11-1110-4	167
-	-	186-11-1110-5	1710

KOORDINAATTILUETTELO / Koordinaattijärjestelmä ETRS-GK25

Piste	I-koordinaatti	P-koordinaatti
3	25504833,837	6710051,470
13	25504784,400	6710076,348
15	25504824,809	6710130,053
16	25504874,758	6710105,166
17	25504852,937	6710076,533
18	25504803,169	6710101,293
<u>19</u>	25504805,010	6710103,732
<u>20</u>	25504854,789	6710078,963