


TONTTIEN MUODOSTUMINEN

Kortteli	Tontti	Yht. m2	Osat m2	Kiinteistötunnus
1155	5	702		186-11-1155-3
1155	6	666	288 378	186-11-1155-3 186-11-1155-4
1155	7	611		186-11-1155-4

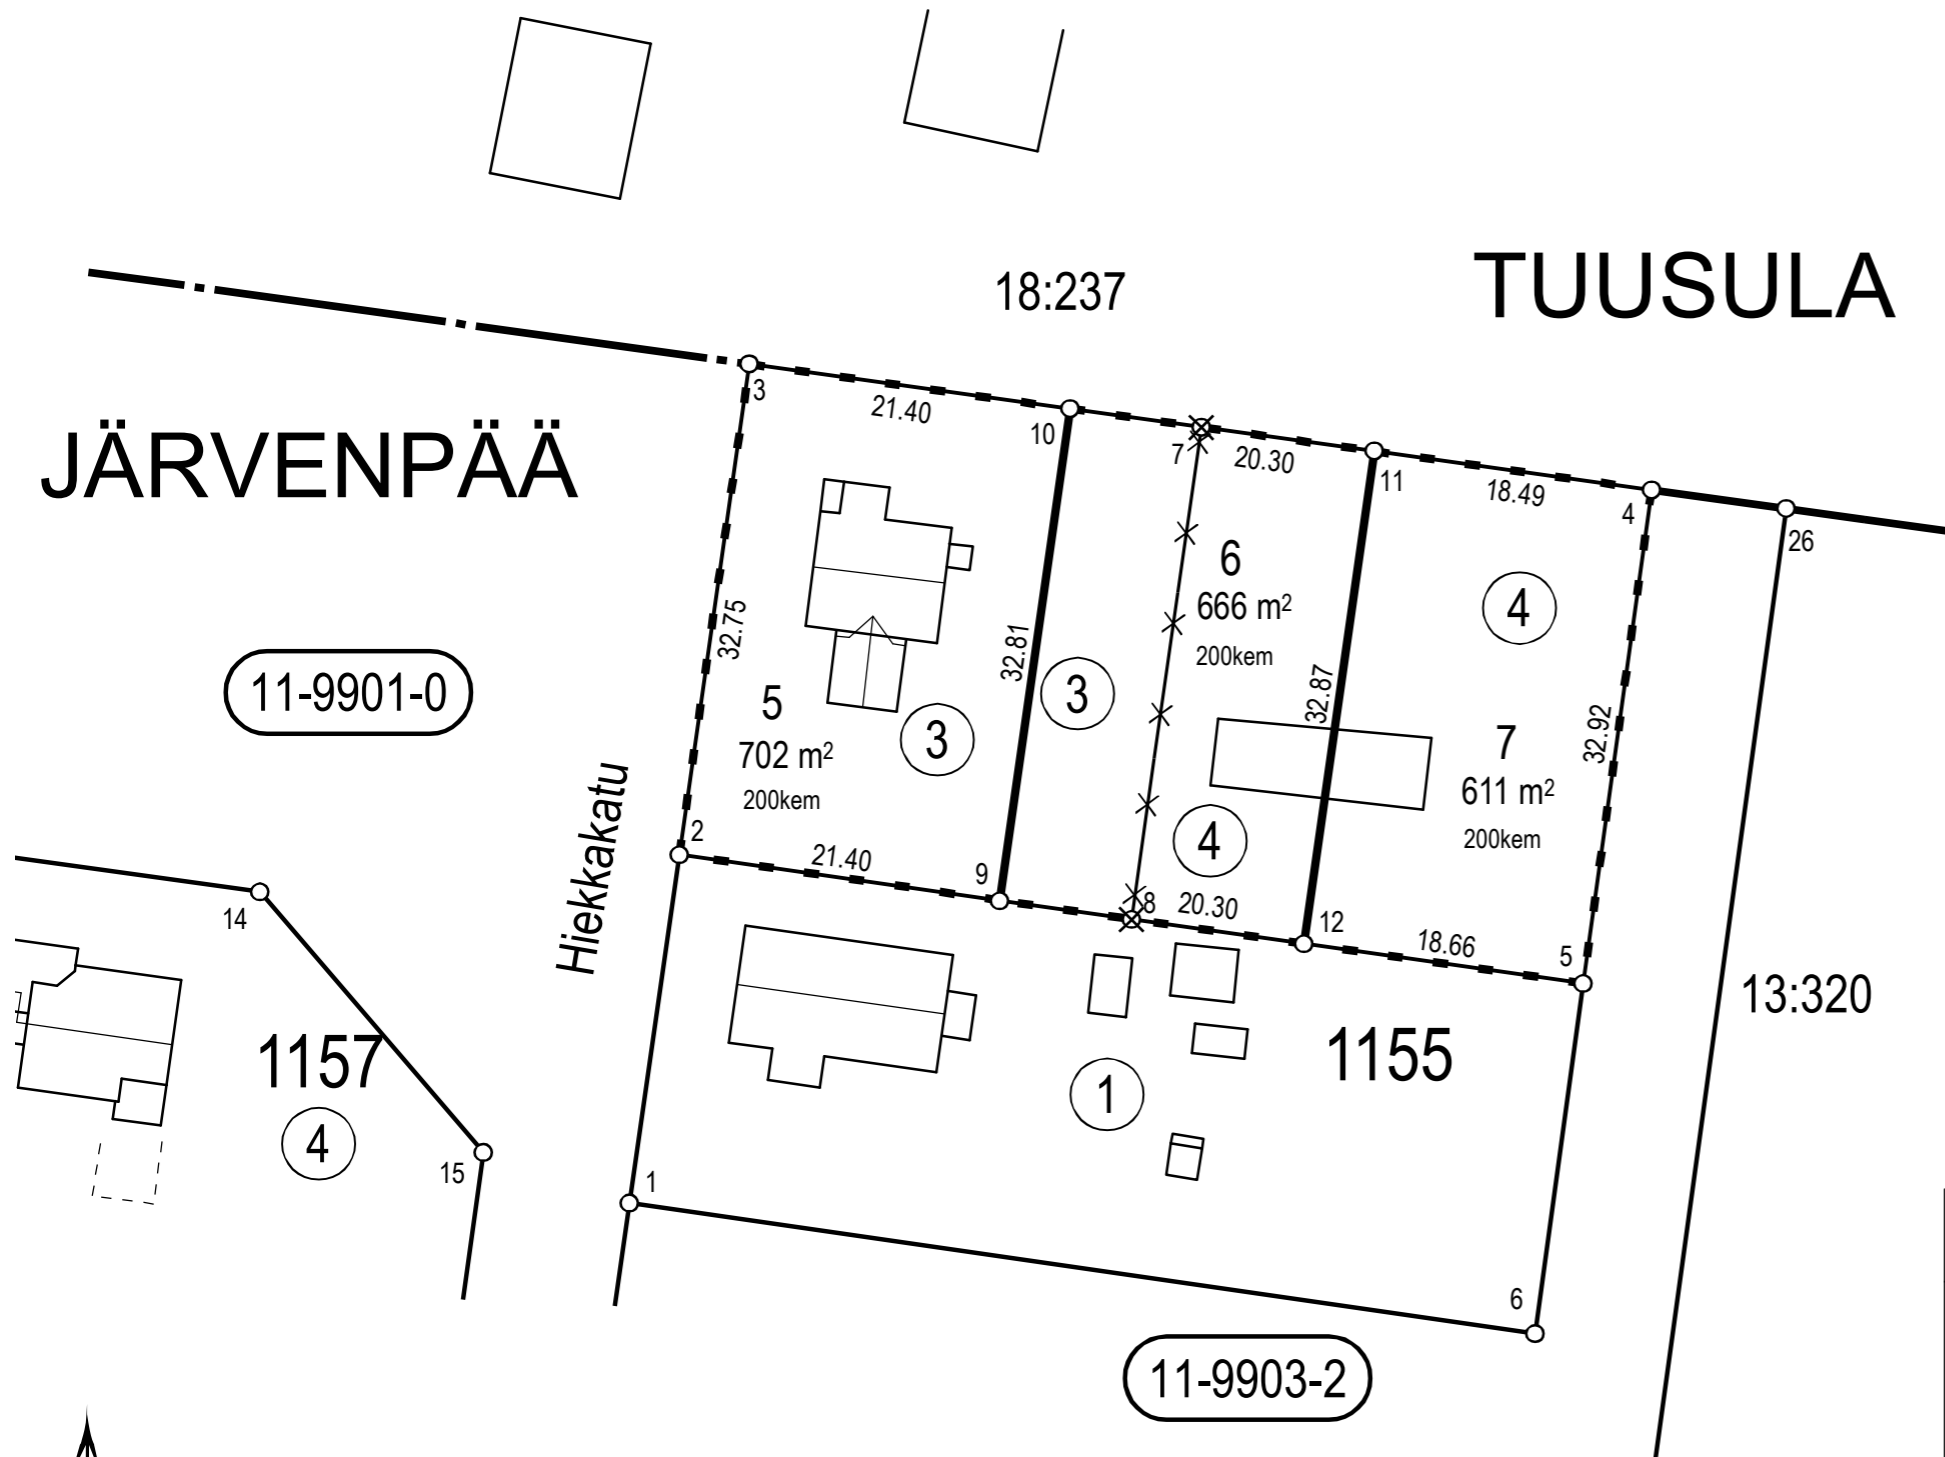

Koordinaattiluettelo (ETRS-GK25)

N:o	P	I
2	6711058,170	25505351,384
3	6711090,595	25505356,023
4	6711082,288	25505415,636
5	6711049,676	25505411,140
9	6711055,328	25505371,383
10	6711087,642	25505377,218
11	6711084,840	25505397,324
12	6711052,302	25505392,669

TONTTIJAON MUUTOS	JÄRVENPÄÄ 1:500
ASEMAKAAVA 110015 ON HYVÄKSYTTY 16.9.2021	KAUPUNGINOSA 11. NUMMENKYLÄ
EDELLINEN TONTTIJAKO 1155/3,4 ON HYVÄKSYTTY 21.3.2010	KORTTELI 1155
	TONTIT 5-7
	KARTTA N:o 6/2022
TONTTIJAON MUUTOKSEN LAATI 1.2.2022	HYVÄKSYTTY
MAANMITTAUSINSINÖÖRI VILLE VISTBACKA	MAANMITTAUSINSINÖÖRI