


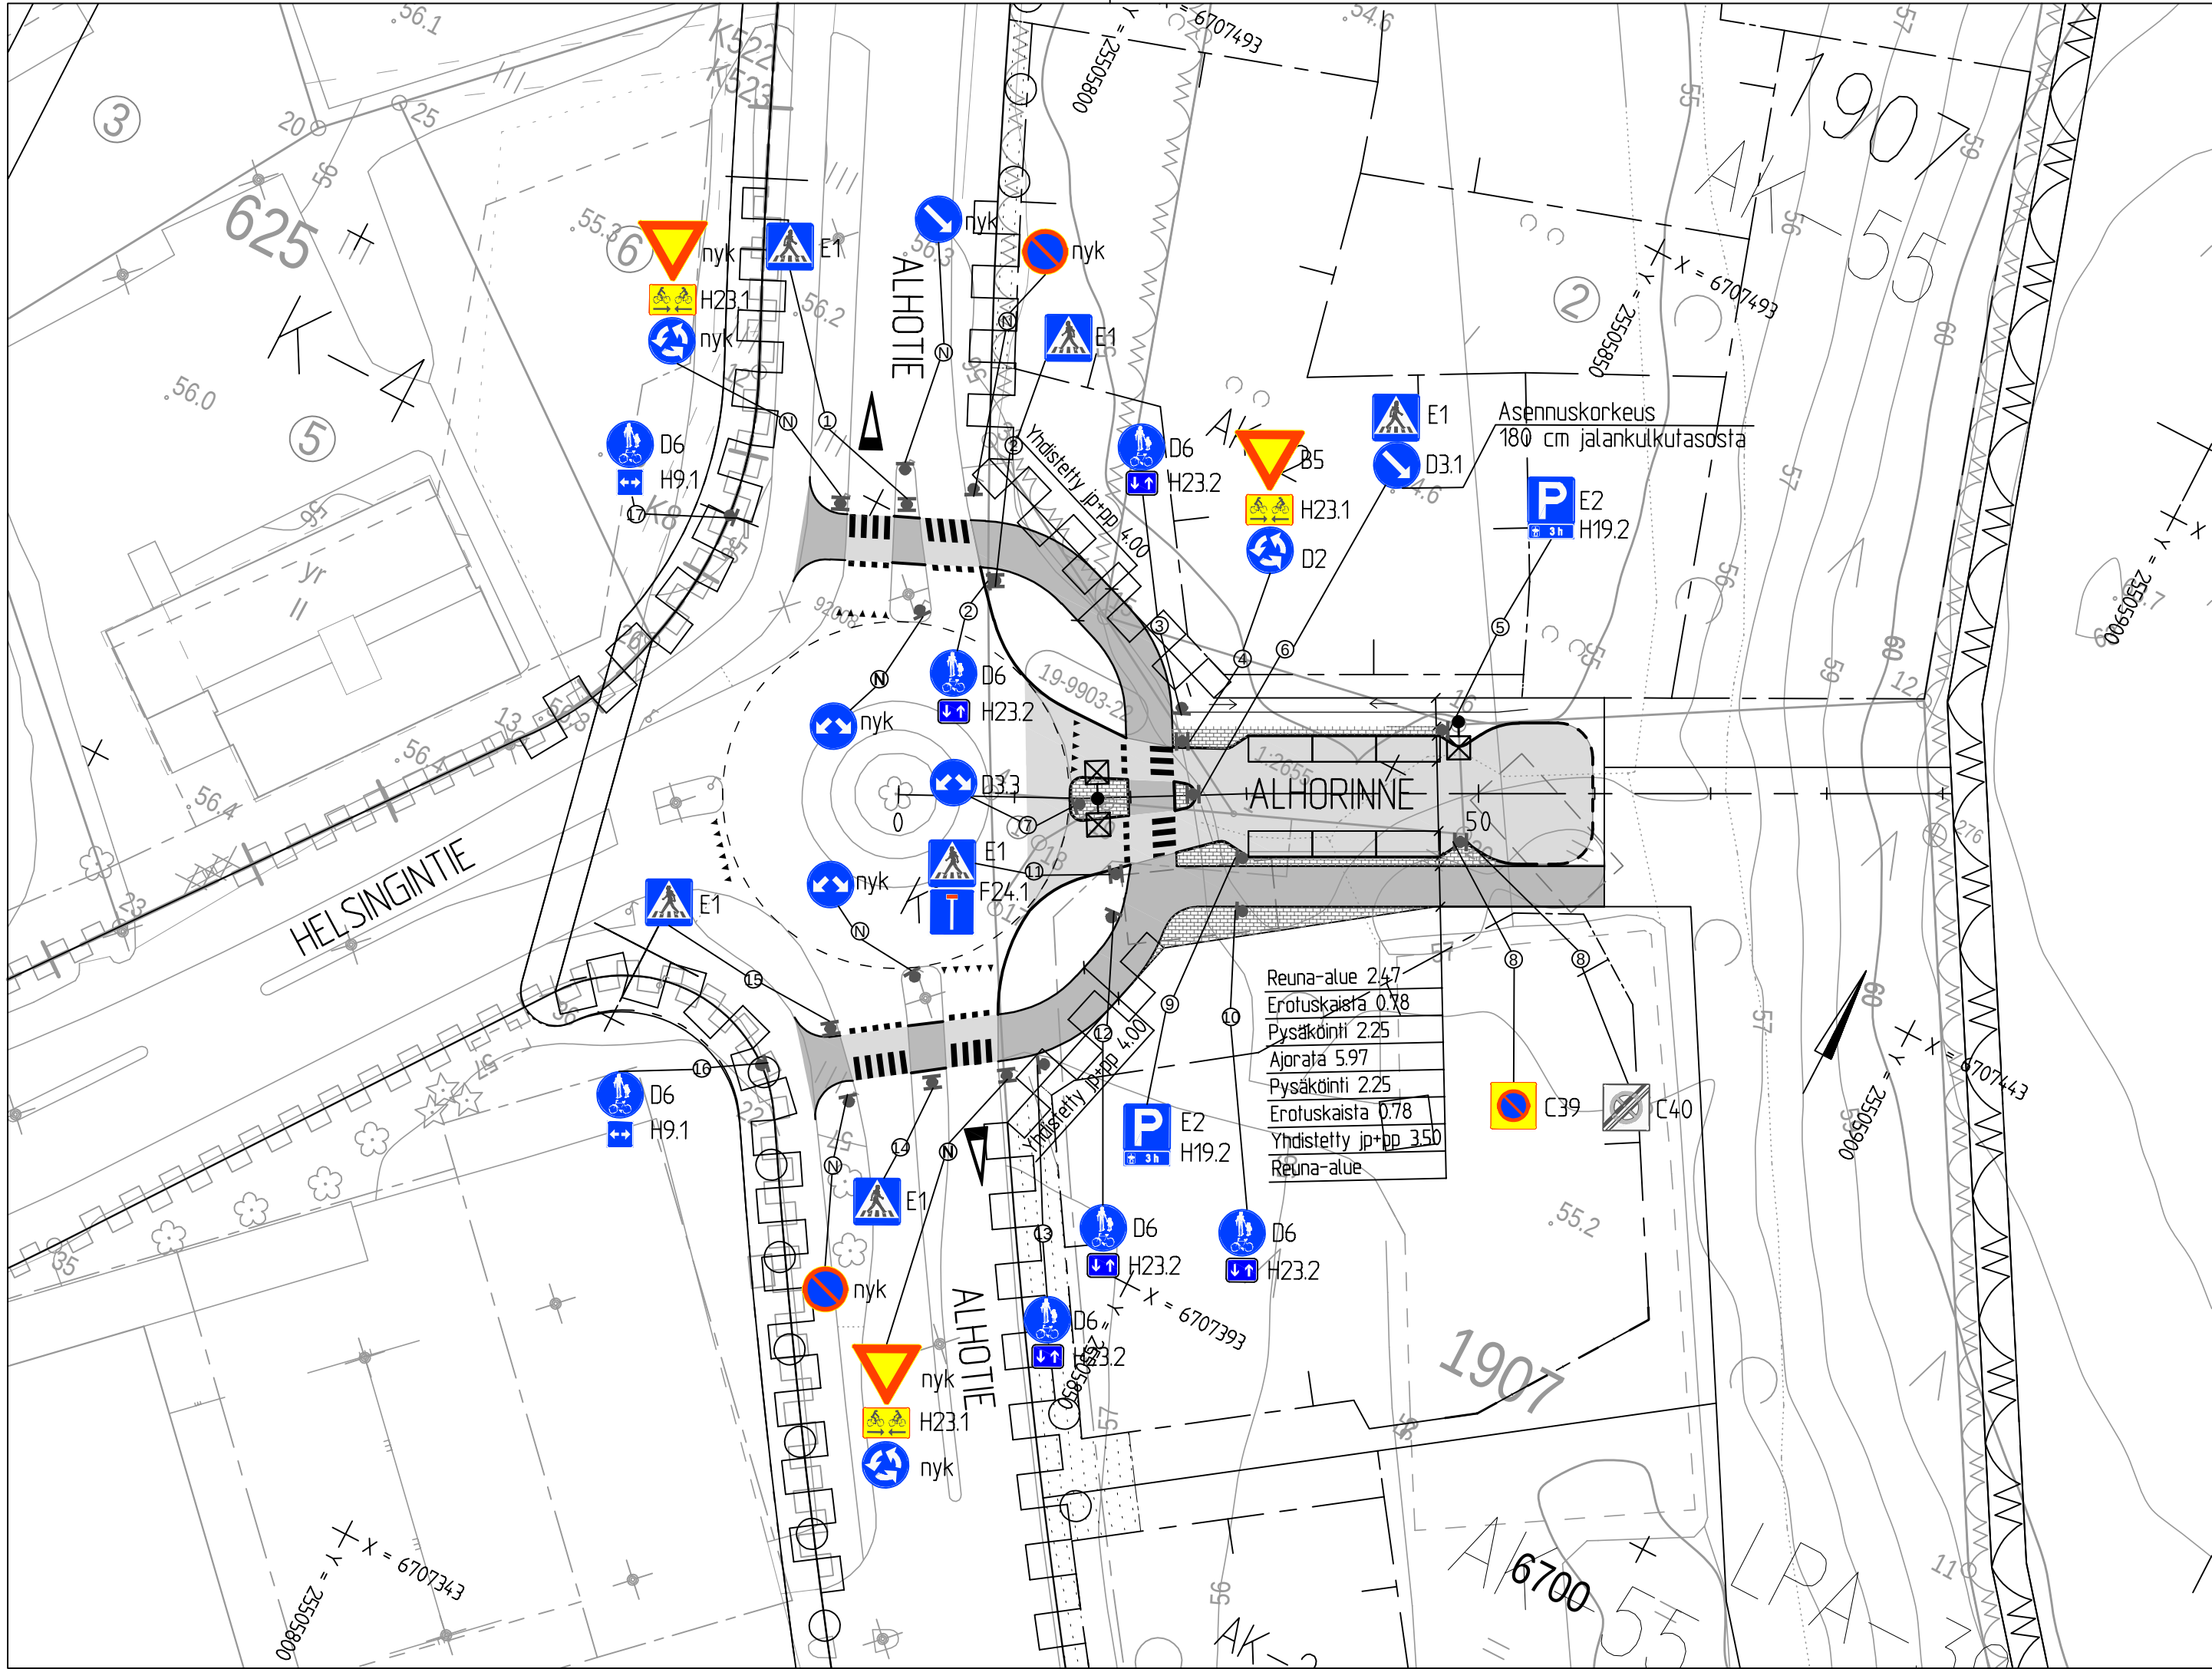

LIKENNEMERKIT						
TUNNISTE	MERKKI	VÄRI	KPL	KALVO	KOKO	HUOM!
B5	Väistämisvelvollisuus risteyksessä		1	R2	normaali	
C39	Pysäköintikieltoalue		1	R2	pieni	600 mm
C40	Pysäköintikieltoalue päättyy		1	R2	pieni	600 mm
D2	Pakollinen kiertosuunta	sin	1	R2	normaali	
D3.1	Liikenteenjakaja	sin	1	R2	normaali	
D3.3	Liikenteenjakaja	sin	1	R2	normaali	
D6	Yhdistetty pyörätie ja jalkakäytävä	sin	7	R2	normaali	
E1	Suojatie	sin	6	R2	normaali	Merkit kaksipuoleisina
E2	Pysäköintipaikka	sin	2	R2	normaali	
F24.1	Umpitie	sin	1	R2	normaali	
H9.1	Vaikutusalue molempiin suuntiin	sin	2	R2	normaali	
H19.2	Pysäköintiajan alkamisen osoittamisvelvollisuus	sin	2	R2	normaali	3 h
H23.1	Kaksisuuntainen pyörätie	kelt	3	R2	normaali	
H23.2	Kaksisuuntainen pyörätie	sin	5	R2	normaali	

TIEMERKINNÄT						
TUNNISTE	NIMI	LEV. (m)	VIIVA (m)	VÄLI (m)	MERKINTÄ / Väri	HUOM!
5.4	Reunaviivan jatke	0,1	1,0	1,0	Upotettu kestopimerkintä / Valk.	
11	Väistämisviiva				Upotettu kestopimerkintä / Valk.	
13.4	Suojatie ja pyörätien jatke rinnakkain	4,5			Upotettu kestopimerkintä / Valk.	
16	Pysäköintiruutu	0,1			Pintamerkintä / Valk.	
19	Väistämisvelvoll. ennakkomerkki				Upotettu kestopimerkintä / Valk.	

JALUSTAMERKINNÄT:
① = Jalustan numero
N = Nykyinen jalusta
X = Poistettava liikennemerkkijalusta

Liikennemerkkien materiaali komposiitti tai alumiini, lämpökestävällä kiinnityksellä

Suojatiemerkki-jalustoihin pylvään tehostamismerkki (heijastin)

RevA - Päivitetty liikennemerkit uuden tieliikennelain mukaisiksi.
Lisätyt ajoratamaalaukset

22.7.2020

EKu, LLi



JÄRVENPÄÄN KAUPUNKI
KAUPUNKITEKNIikka
SUUNNITTELUPALVELUT
Seutulantie 12, 04400 Järvenpää puh. (09) 27191

Alhotien alue
Alhorinne
Liikenteenohjaussuunnitelma

Korkeustaso N2000, EUREF-FIN-tasokoordinaatio ETRS-GK25

LIITYY PIIR.N:0

PÄIVÄYS 18.6.2018

SUUNN. RRasimus

TARK. Tve

HYV.

MITTAKAAVA 1:500

PIIRUSTUKSEN N:0

5719-240-1A