


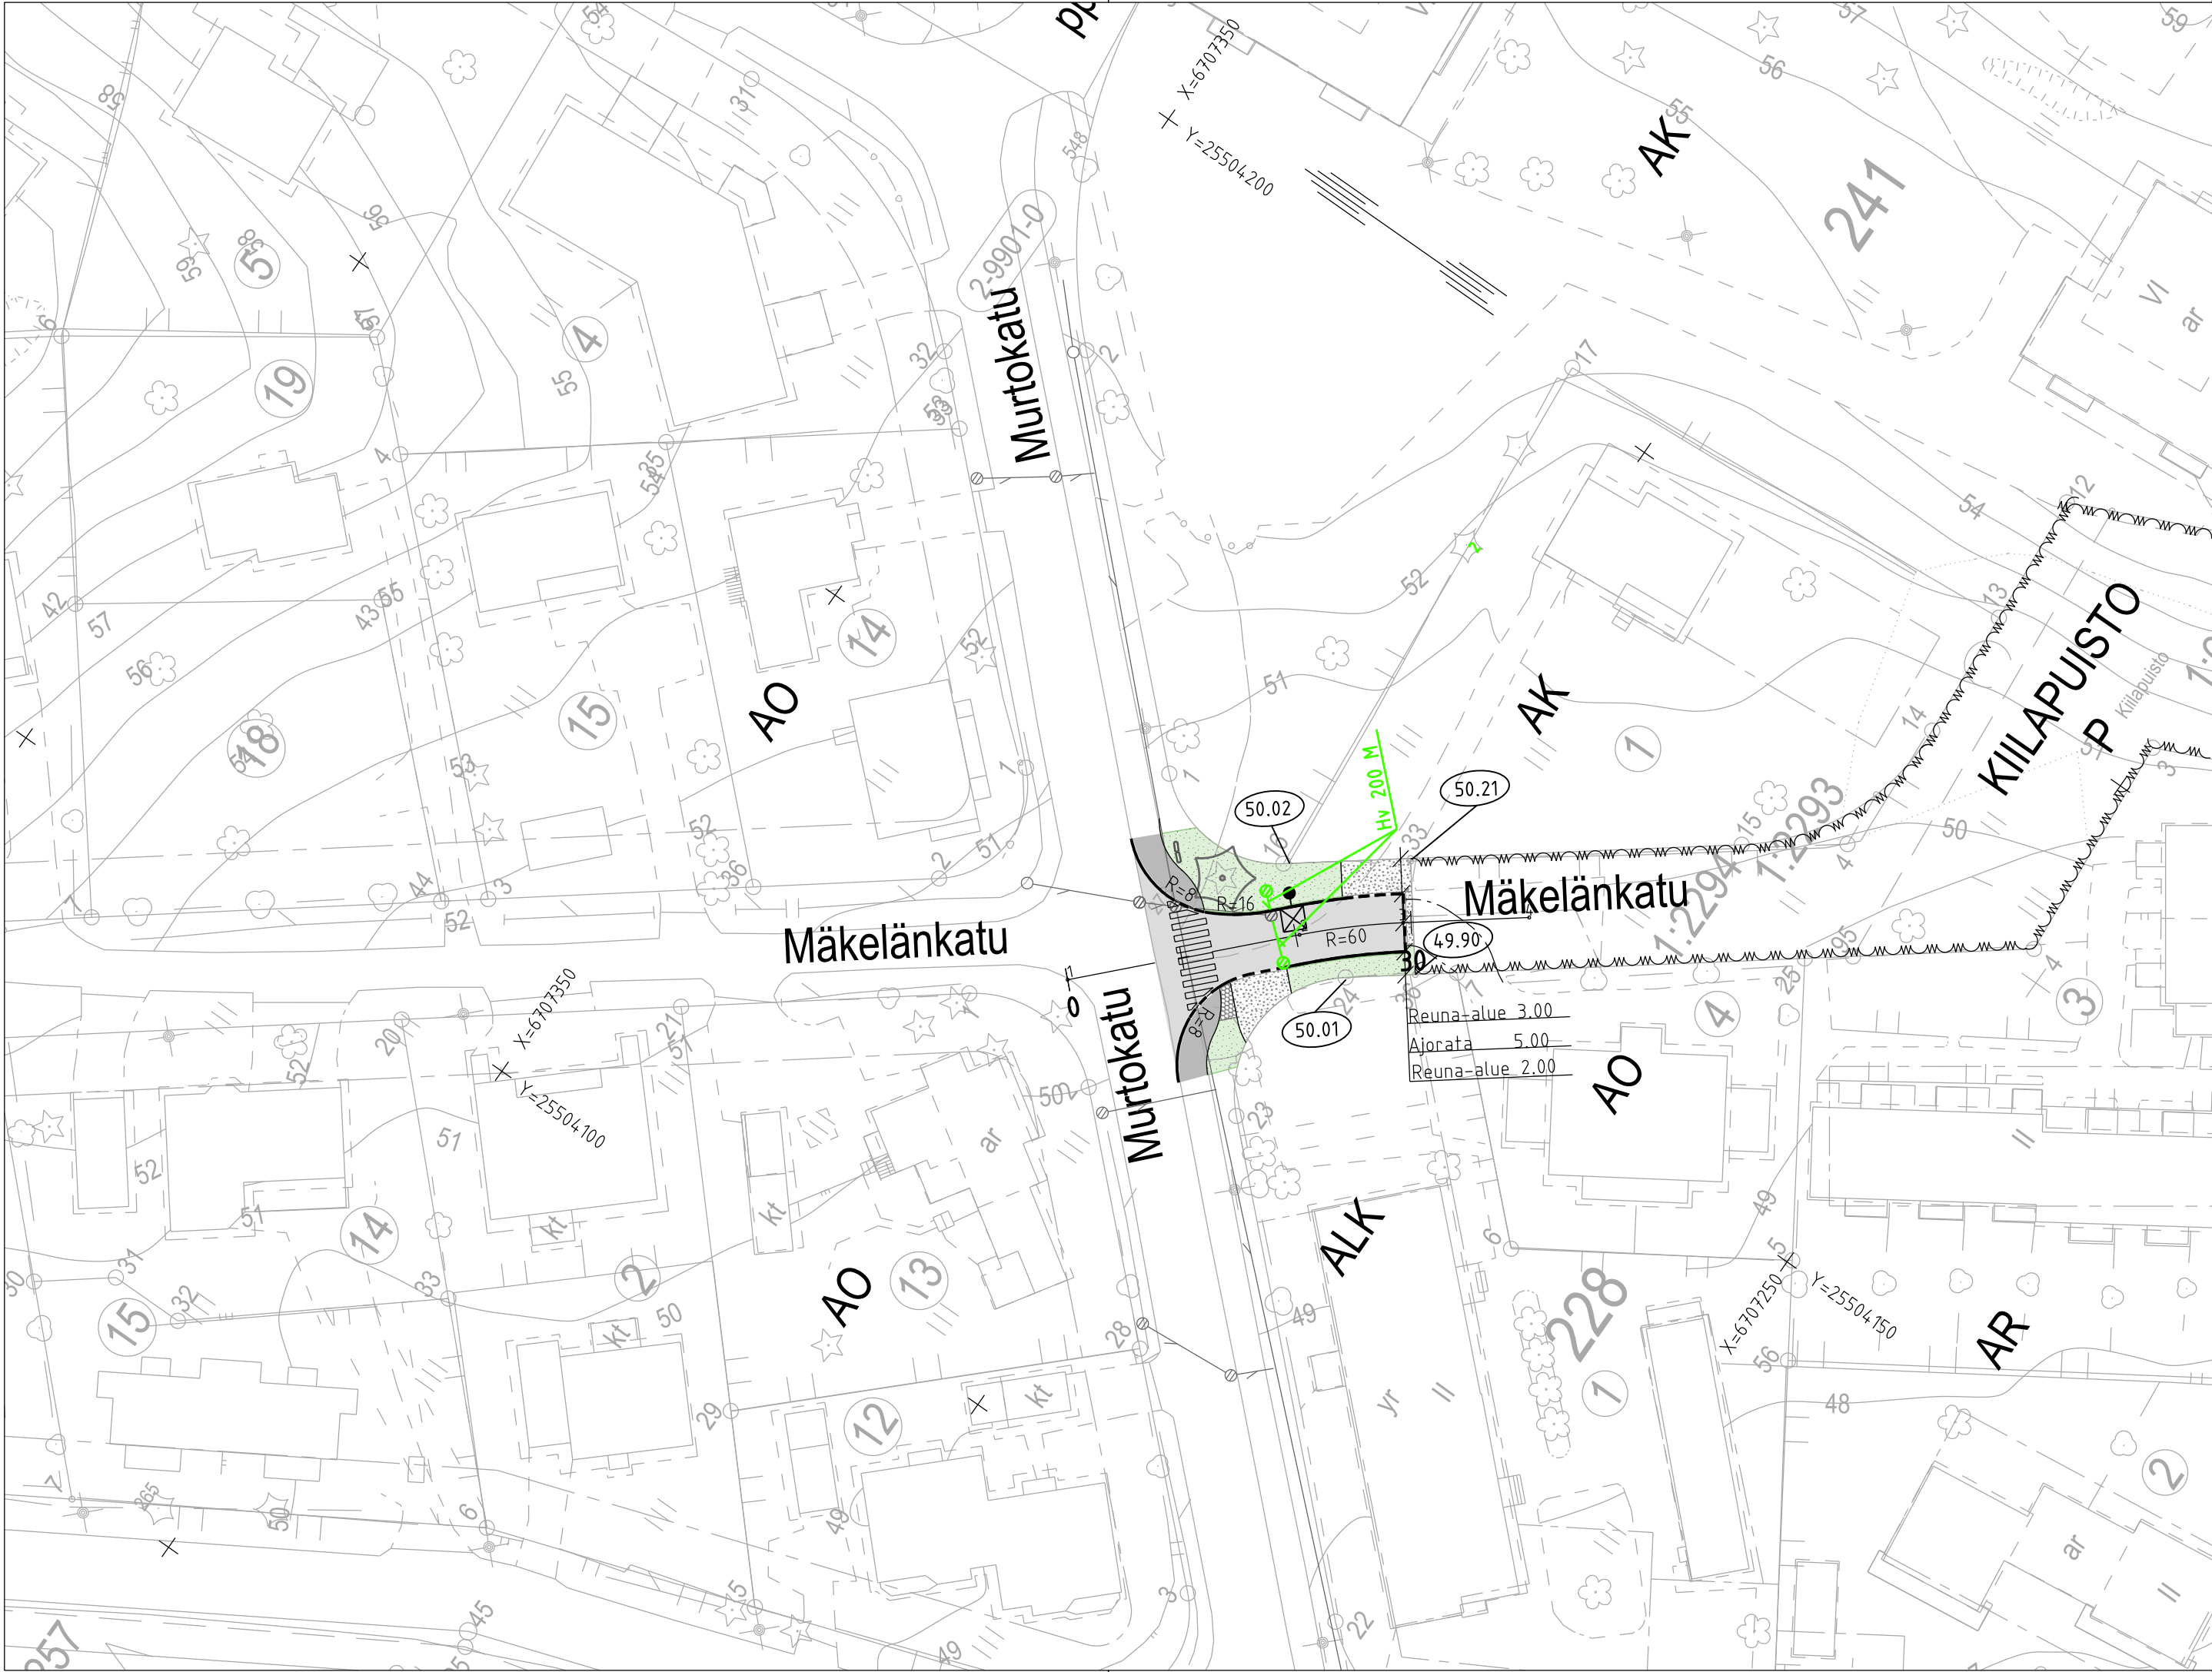

Merkintöjen selitykset

- Asfaltti ajorata
- Asfaltti jk+pp-tie
- Kivituhka
- Katunurmetus A2
- Kenttäkiveys
- Valaisinpylväs, nykyinen/uusi sijainti
- Hulevesiviemäri, suunniteltu
- Säilytettävä havupuu
- Reunakivilinja
- Madallettu reunakivi
- Korkeuslukema

MUUTOS			
 JÄRVENPÄÄN KAUPUNKI KAUPUNKIKEHITYS SUUNNITTELUPALVELUT Seutulantie 12 04400 Järvenpää puh. (09) 27191	PÄIVÄYS	PIIRT.	
	SUUNN.		
	TARK.		
	HYV.		
MÄKELÄNKATU välillä Murtokatu - Kiilapuisto KATUSUUNNITELMA Asemapiirustus	MITTAKAAVA		1:500
	PIIRUSTUKSEN N:O		5750-220-1
Korkeustaso N 2000 , EUREF–FIN–tasokoordinaatisto ETRS–GK25		LIITTYY PIIR.N:O	
	PÄIVÄYS	17.5.2017	SUUNN. E. Hautalahti
	PÄIVÄYS	17.5.2017	TARK. A. Kosonen