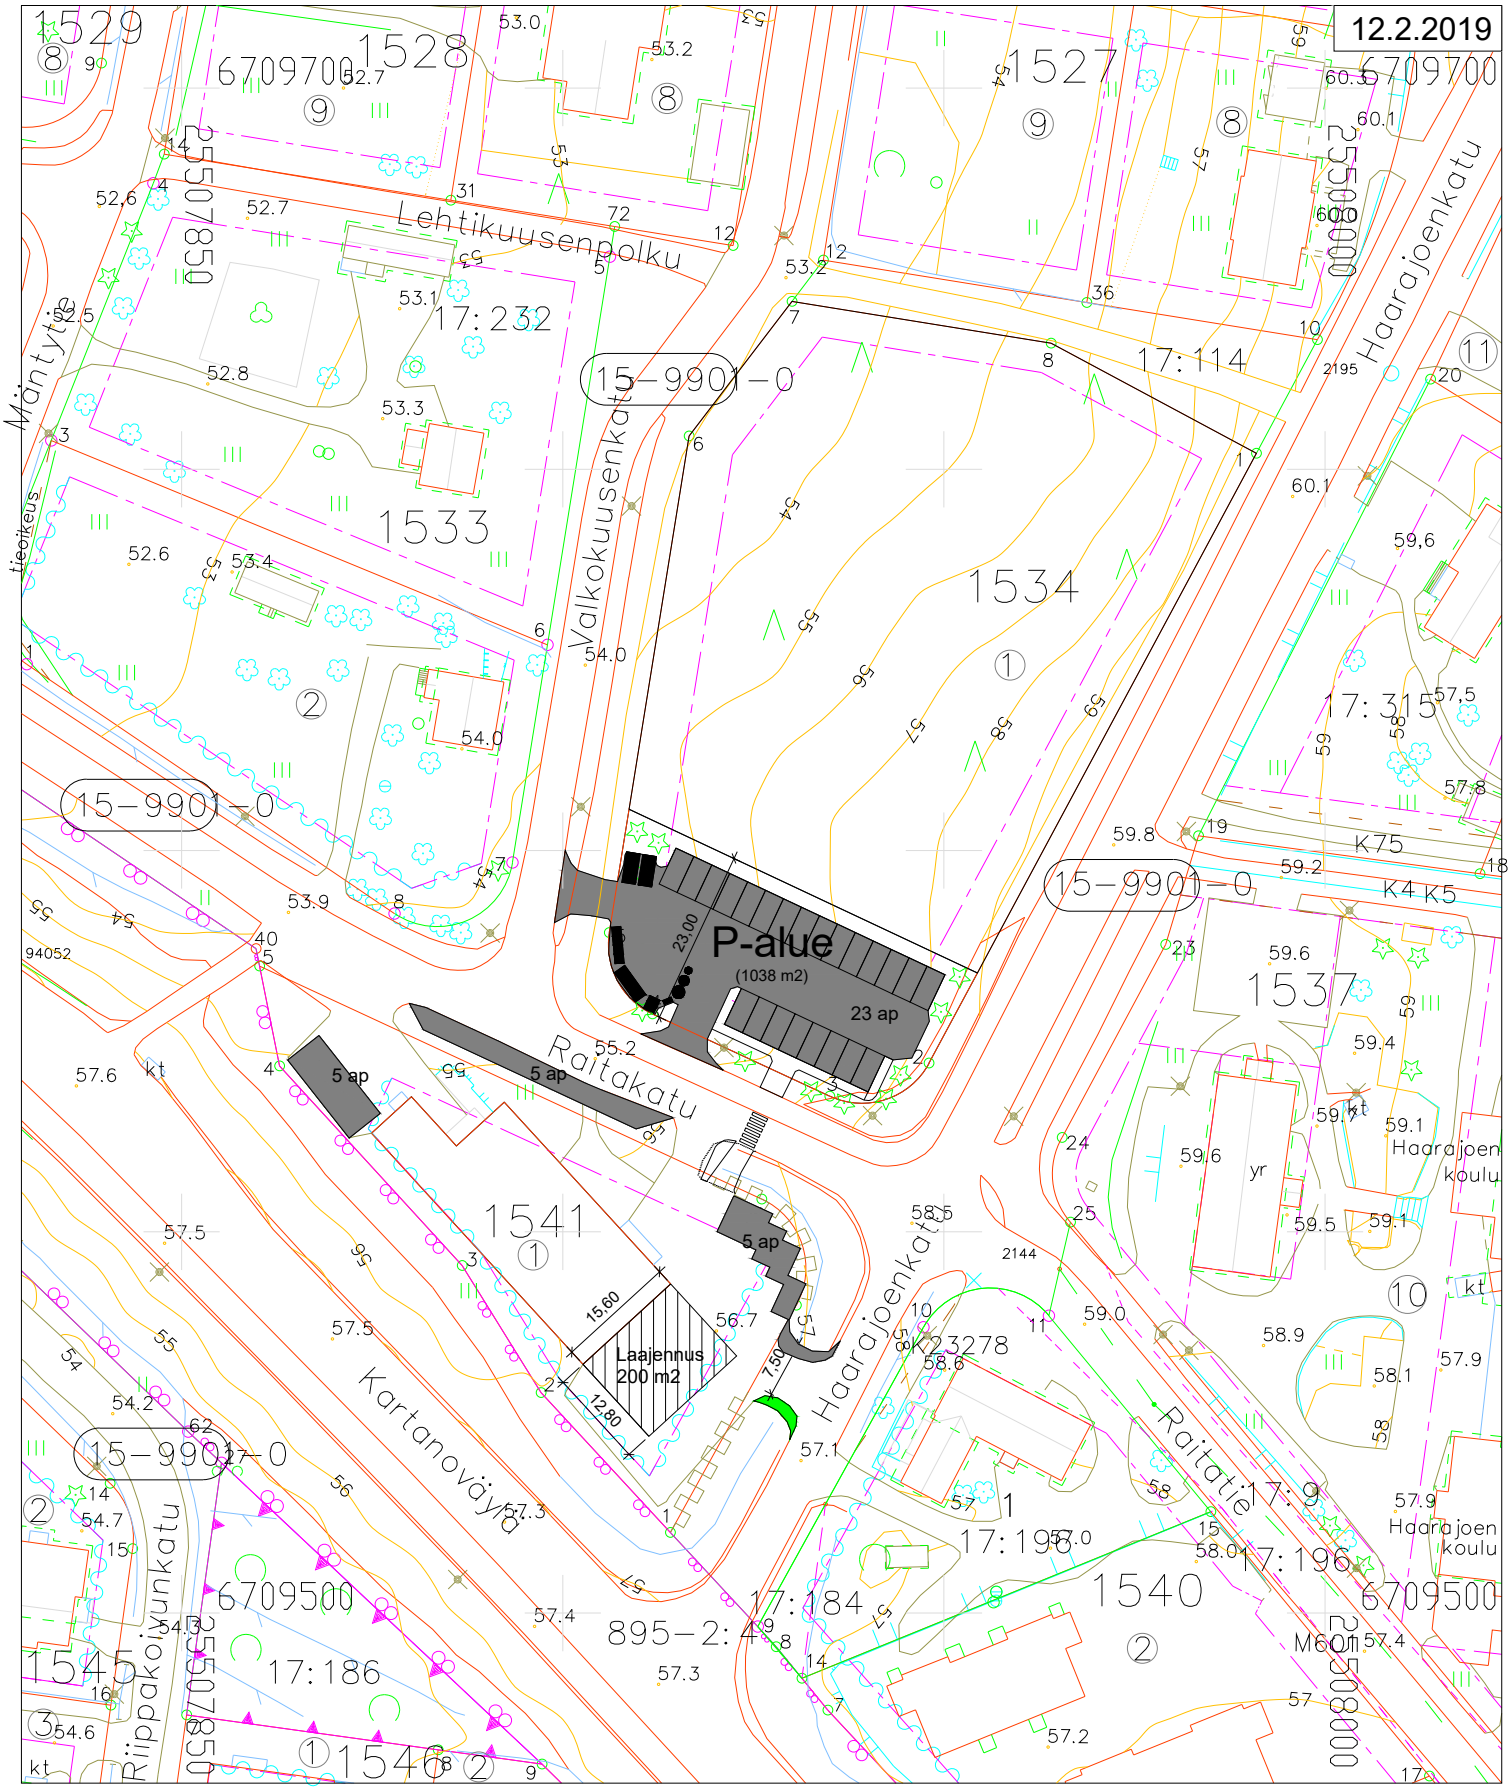

Asemapiirros poikkeuslupahakemukseen

ARKKITEHTITOIMISTO
JARMO LOKIO OY

Jarmo Lokio
arkkitehti YKS 122

Kauppakatu 15
95400 TORNIO

044-7002155
jarmo.lokio@lokio.fi