


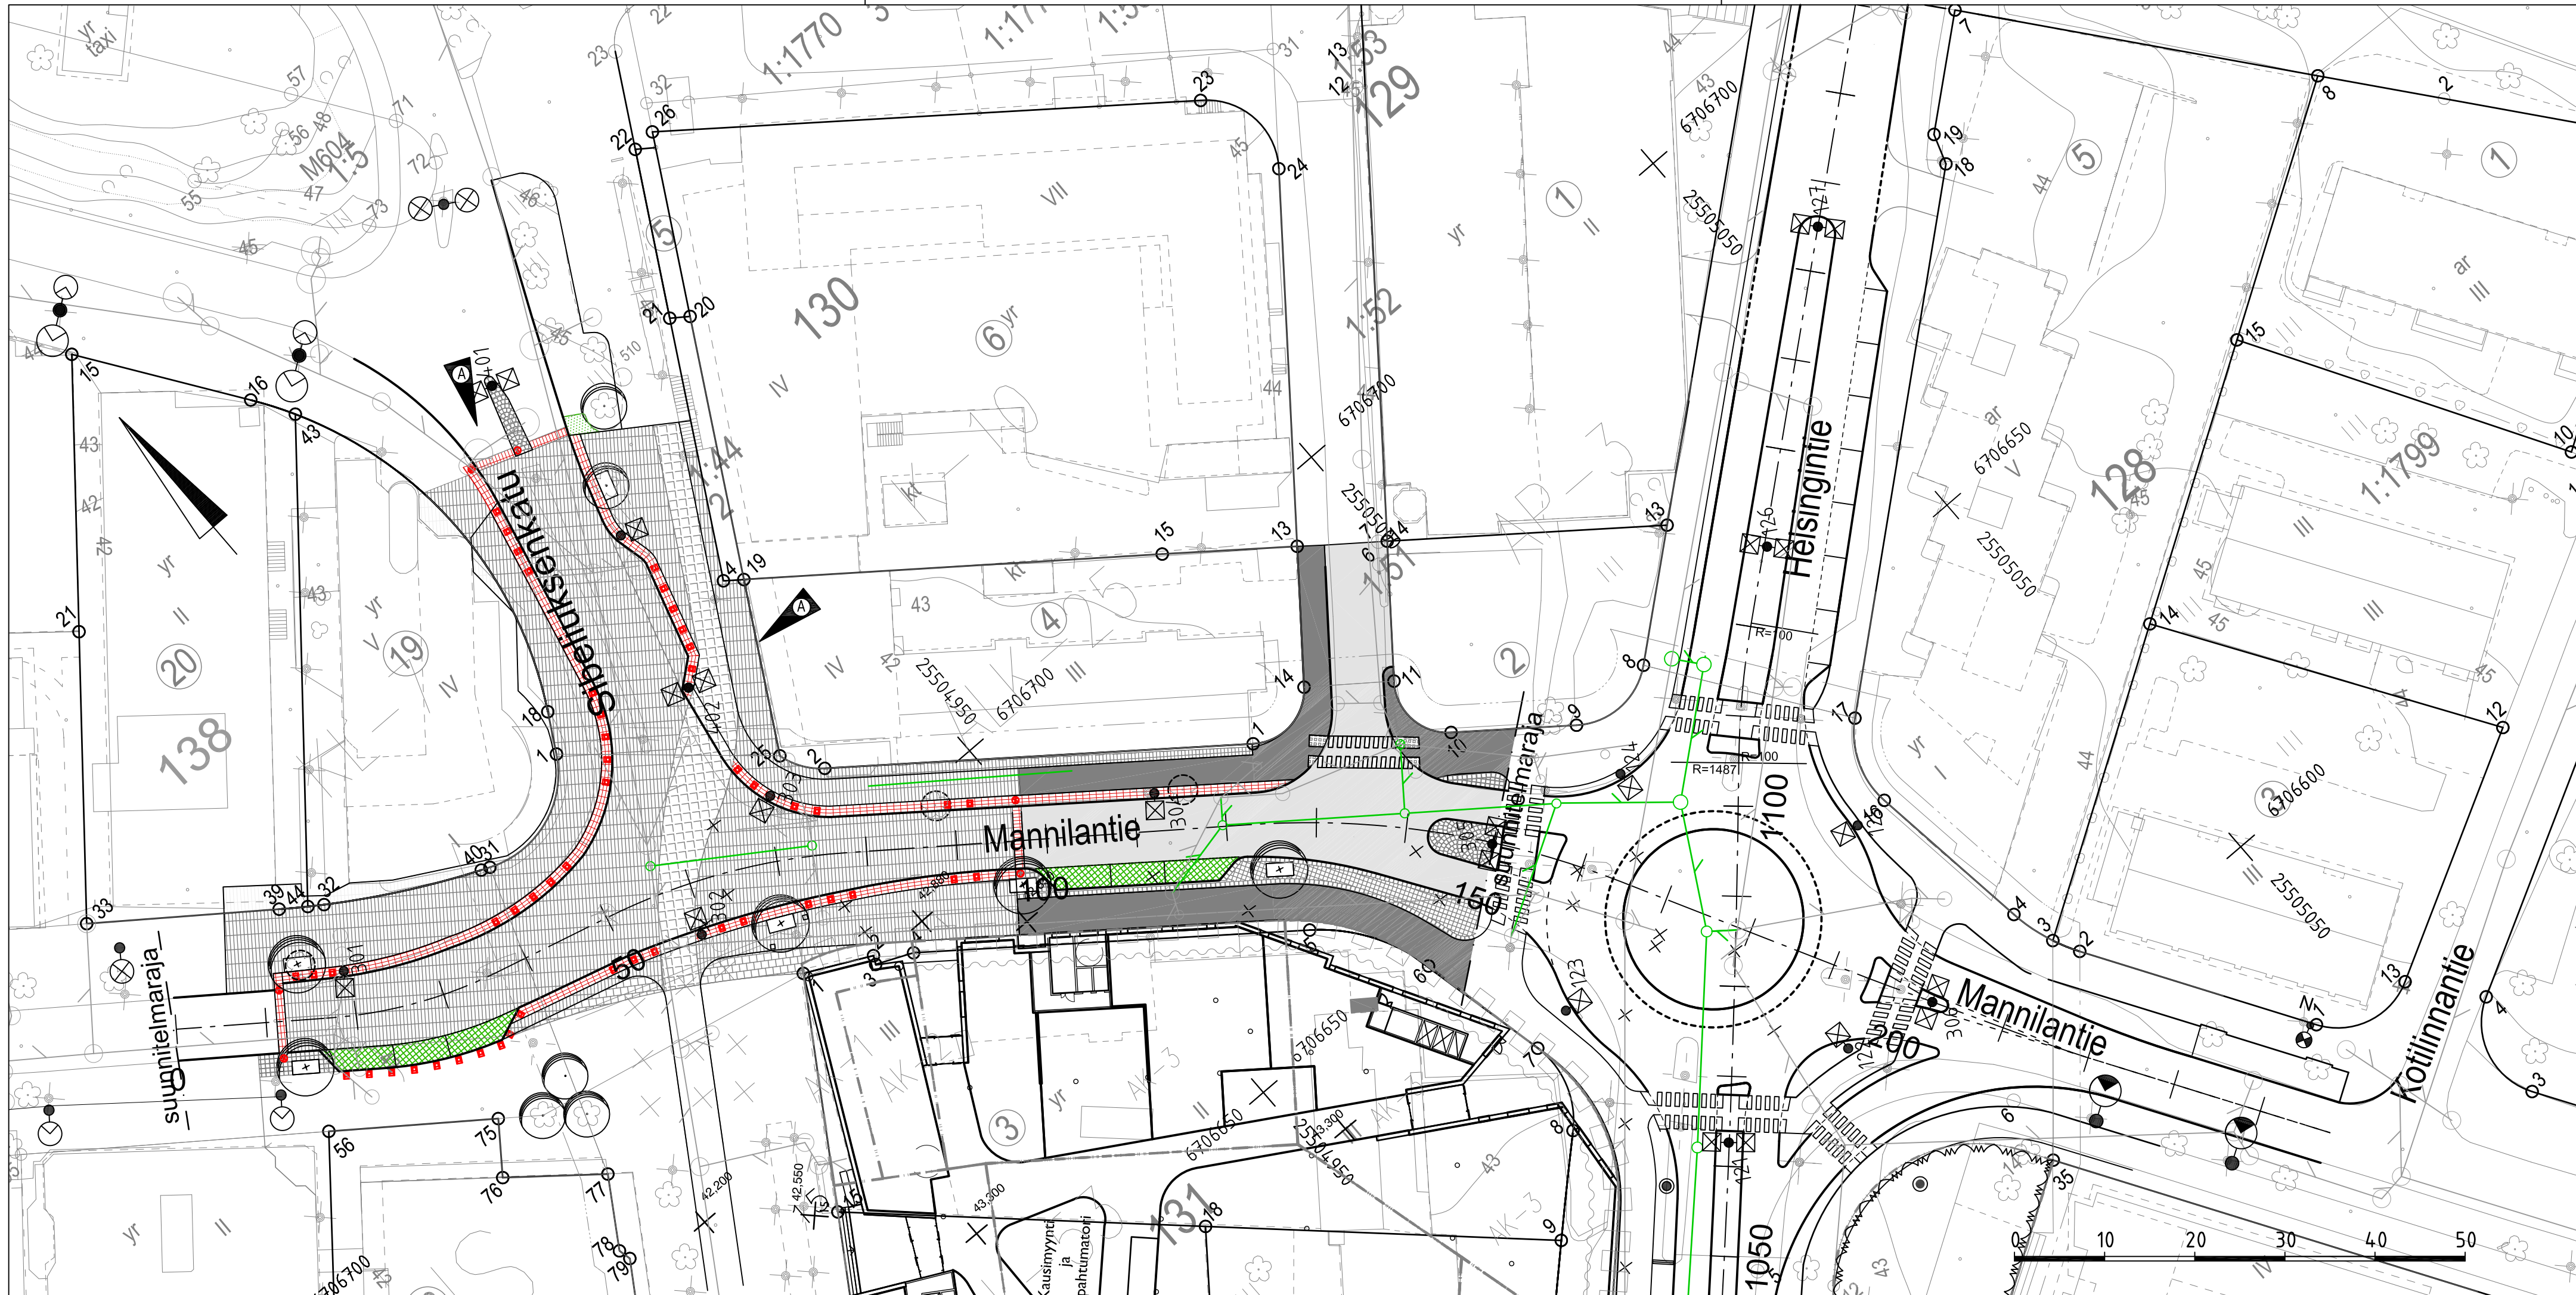

MERKKIEN SELITYS

- Istutettava puu
- Olemassa oleva puu
- Poistettava puu
- Nurmikko A2
- Ajorata
- Jkpp-tie
- Nyk. hulevesiputki, ritiläkaivo, tarkastuskaivo
- Uusi hulevesiputki, ritiläkaivo, tarkastuskaivo, kitakaivo.
- Reunakivi, madallettu reunakivi, luiskattu reunakivi
- Noppakivi, punainen
kaariladonta / ympyräladonta / ruutuladonta
- Nupukivi, punainen, tiililadonta
- Graniittikivi, punainen, sahattu
- Betonikivi, harmaa/valkoinen
- Roomalaiskivi, harmaa
- Nurmikivi, golf-kivi
- Näköesteellisten reitti
- Huomiokivi, valkoinen
- Pollari, punainen graniitti
Huomipollari
- Valaisinpylväs, LED-valonheitin, LED-pollari

A	Poistettu suoja- tie Sibeliuskadulta, muutettu valaistusta	29.6.2017	NTe
MUUTOS			
	JÄRVENPÄÄN KAUPUNKI KAUPUNKIKEHITYS SUUNNITTELUPALVELUT Seutulantie 12 04400 Järvenpää puh. (09) 27191	PÄIVÄYS 1.6.2017	PIIRT. TPA
		SUUNN. -	
		TARK.	
		HYV.	
Mannilantie välillä K138 - Helsingintie KATUSUUNNITELMA_ASEMPIIRUSTUS		MITTAKAAVA	1:500
		PIIRUSTUKSEN N:O	5761-220-3 A
		LIITTY PIIR.N:05761-220-1, 5761-220-2	
Korkeustaso N 2000 , EUREF-FIN-tasokoordinaatio ETRS-GK25			
 Tuulikuja 2, 02100 Espoo p. 020 747 6000 fax. 020 747 6111 etunimi.sukunimi@sito.fi www.sito.fi		N. Teittinen, T. Karvonen, I. Häkkinen	