


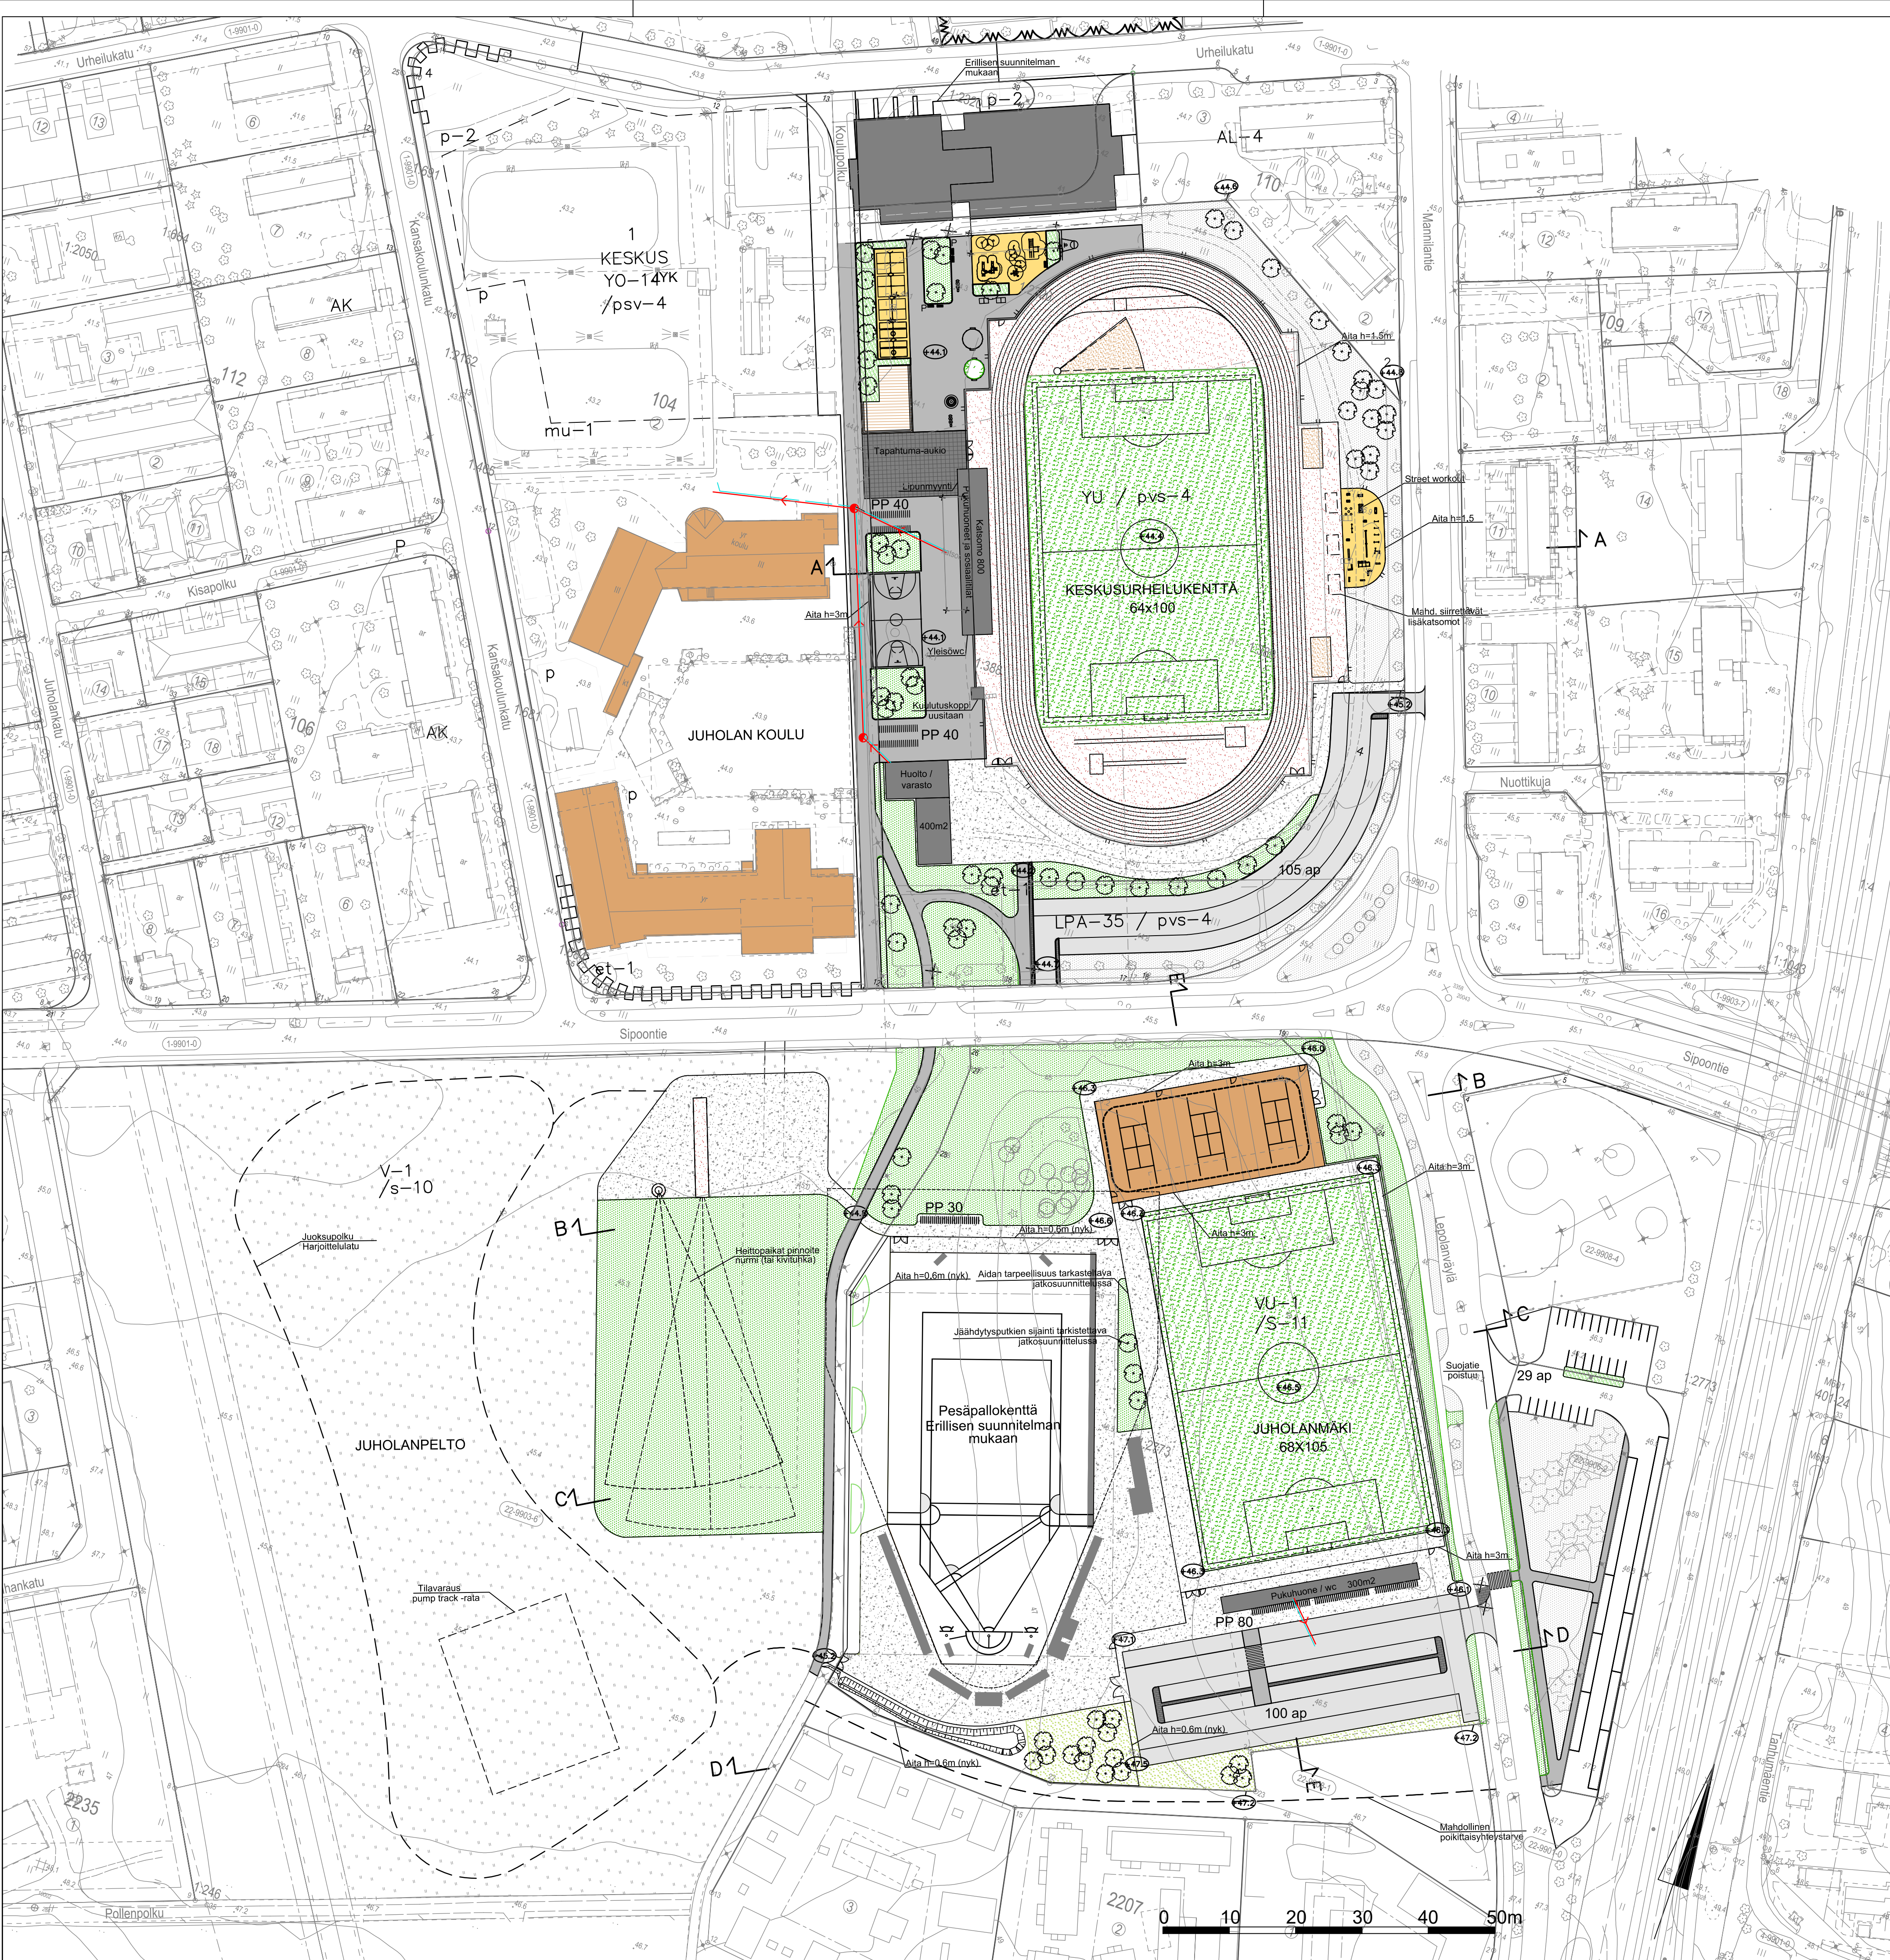

PIIRUSTUSMERKINNÄT

- Istutettava lehtipuu
- Säilytettävä lehti/havupuu ei mitattu
- Poistettava lehtipuu ei mitattu
- Asfaltti (ajorata/jk+pp-tie)
- Betonilaatta, musta
- Betonikivi, harmaa
- Kivituhka
- Hiekka
- Puupinnoite / lava
- Kestopäällyste Keskusenttä / heittopaikat
- Tekonurmi (jalkapallo)
- Tenniskentän pinnoite Domo smashcourt tai hiekkatekonurmi
- Turva-alue
- Nurmi / nyk. nurmi
- Pensas
- Niitty
- Pelto (nyk.)
- Tenniskenttä
- Koripallokenttä
- Jääkukalo, tilavaraus
- Reunatuki, betoni, harmaa
- Aita, h=0.6 / 1.5 / 3m
- Käynti / huoltoportti
- Siirrettävä lisäkatsoimo
- Leikki-/ kuntosiväline
- Matala pieni peliarena tekonurmi / asfaltti
- Katukoris
- Hyppyruudukko / asfalttipelit
- Penkki
- Pyöräteline
- Jätevesi / vesijohto
- Liitetään nykyiseen verkostoon

	JÄRVENPÄÄN KAUPUNKI KAUPUNKIKEHITYS SUUNNITTELUPALVELUT Seutulantie 12, 04400 Järvenpää puh. (09) 27191	PÄIVÄYS 18.10.2019 SUUNN. M. PÖYHÖLÄ TARK. M. KAUPPINEN HYV. J. LAUSVAARA	PIIRT.
	JÄRVENPÄÄN URHEILUKENTÄT	MITTAKAAVA 1:1000	
	YLEISSUUNNITELMA ASEMAPIIRUSTUS	PIIRUSTUKSEN N:O 5939-170-1	
	Korkeustaso N2000, EUREF-FIN-tasokoordinaatio ETRS-GK25	LIITTYÄ PIIR.N:O 5820-370-1,18-28-010	