


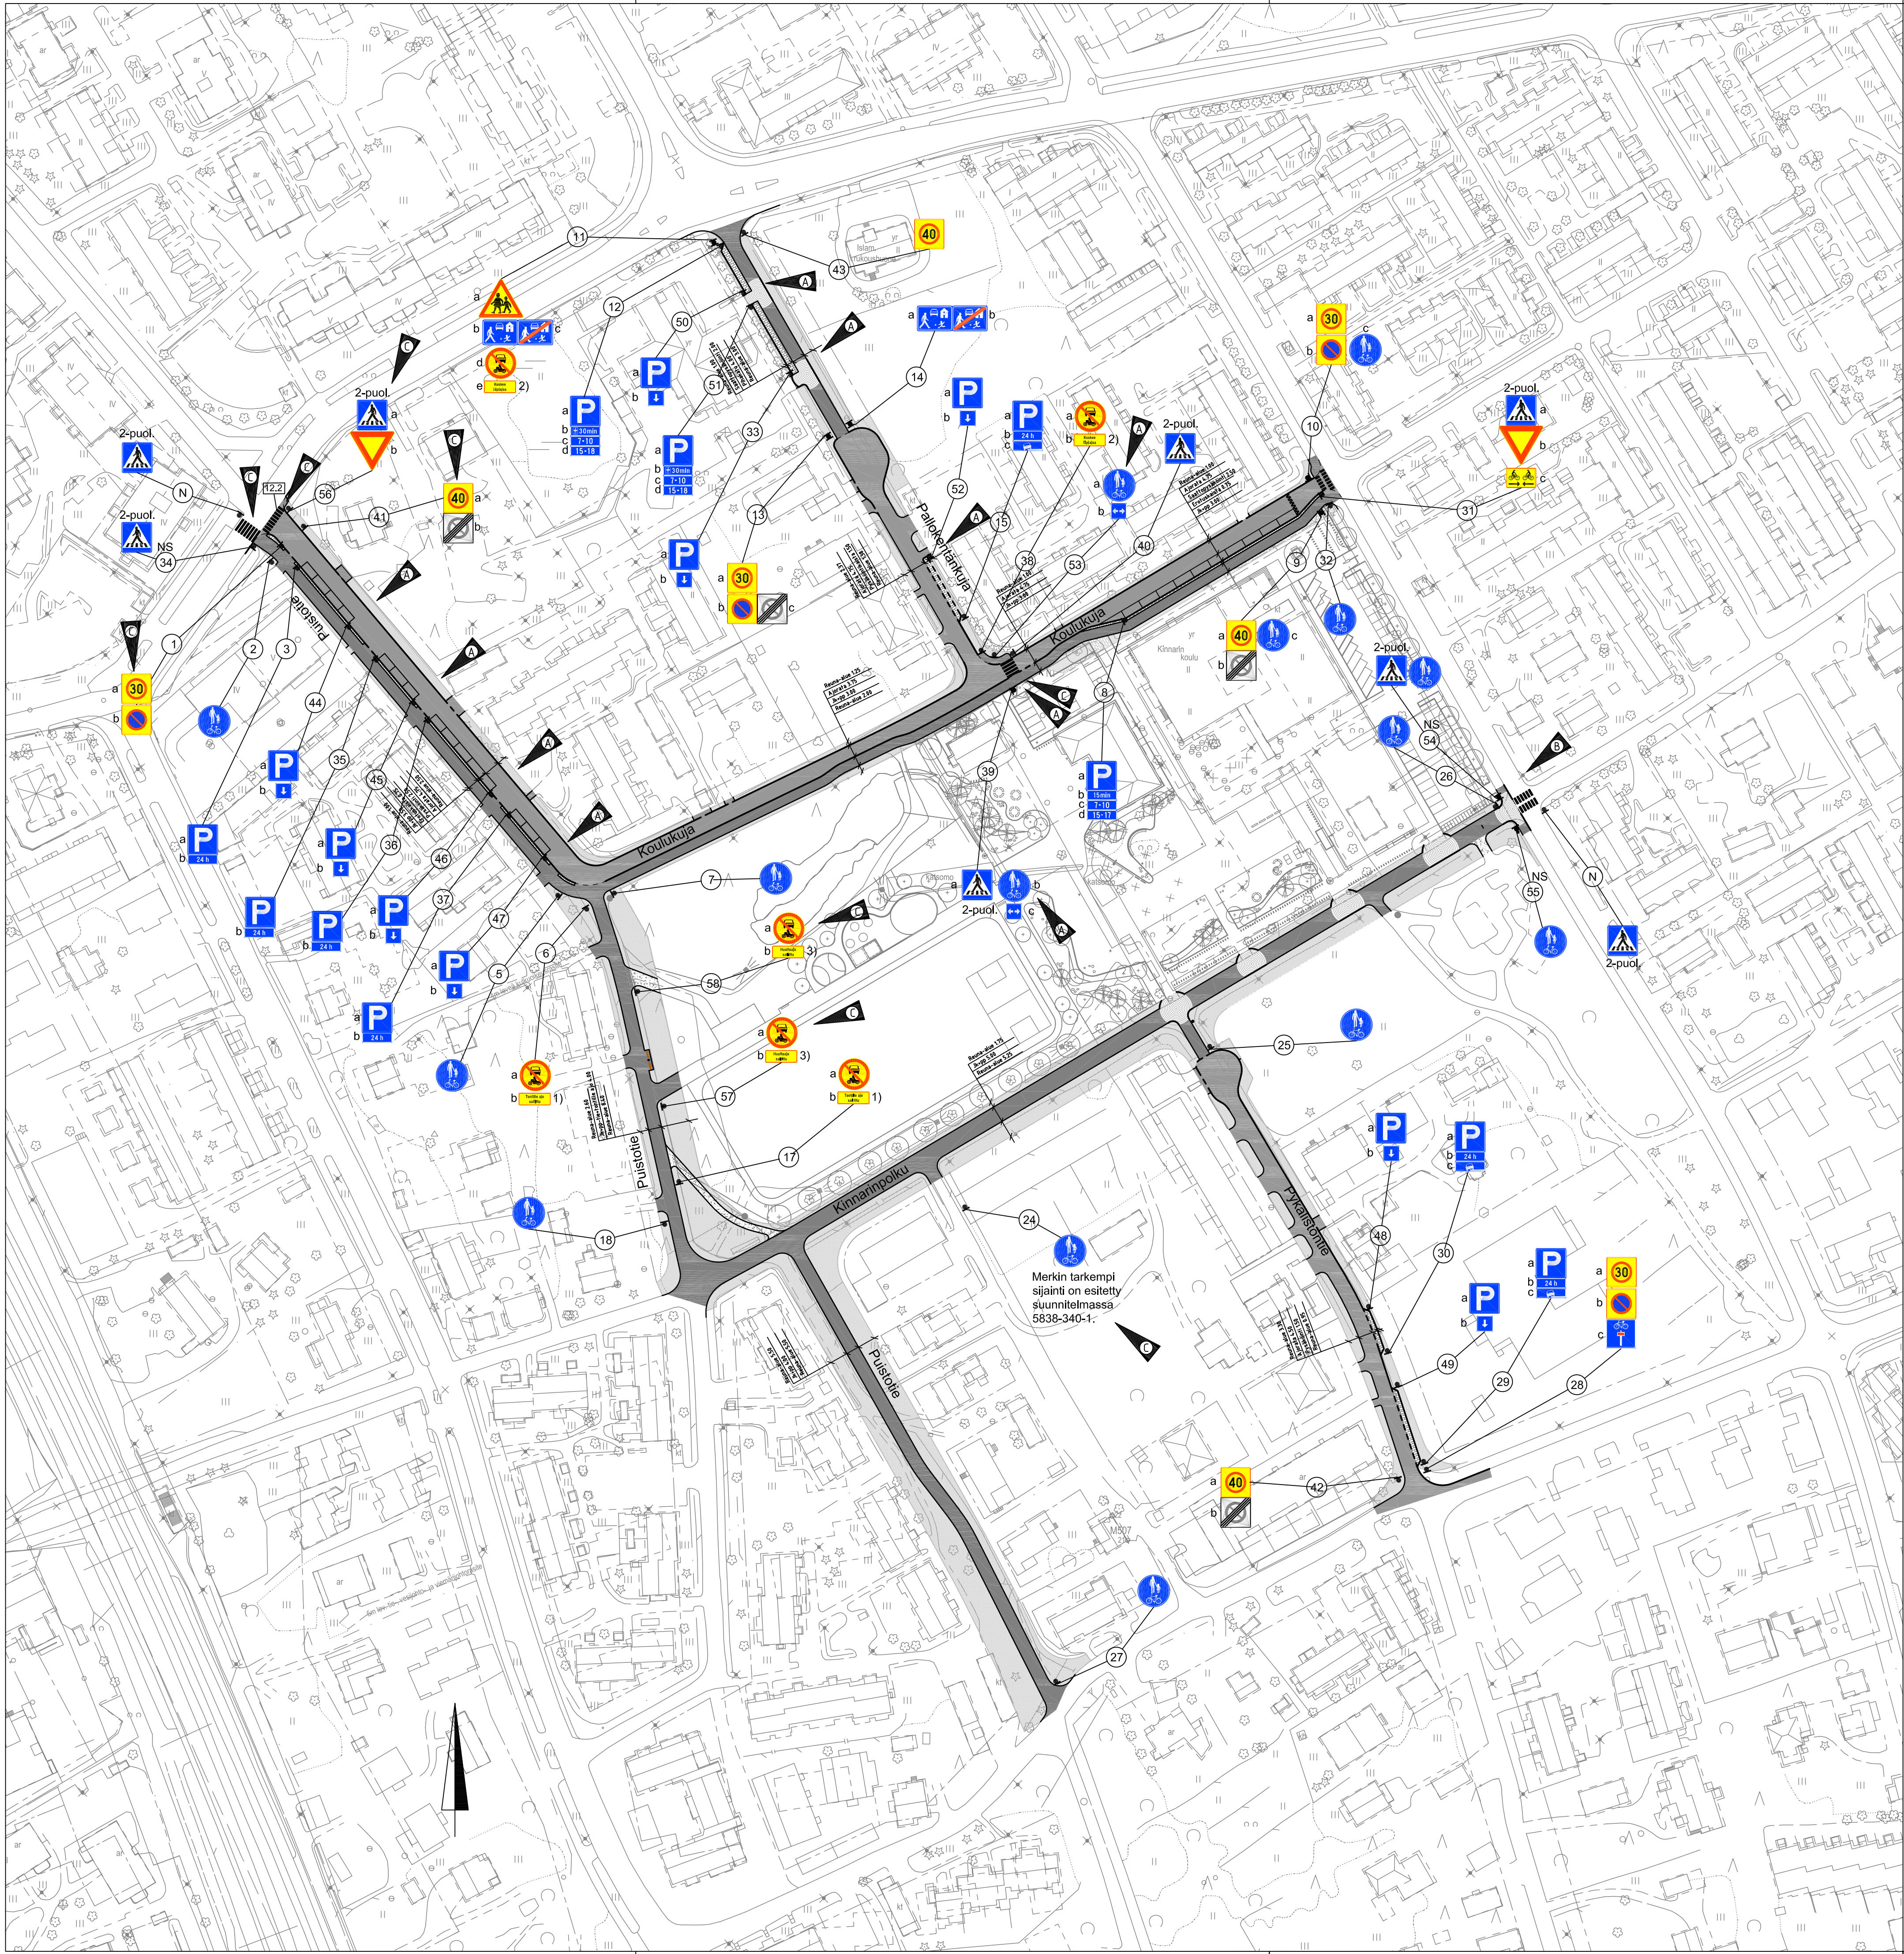

MERKKIEN SELITYS

- N Nykyinen liikennemerkki
NS Nykyisen liikennemerkin siirto
- 1) Tontille ajo sallittu
2) Koskee läpiajoa
3) Huoltoajo sallittu

Lisätyt merkit 56ab ja 57ab sekä suojatien tiemerkintä. Siirretty merkkejä 1 ja 41. Poistettu merkit 22ab ja 24. Pyörätien jatke muutettu suojatieksi.			30.7.2019	JTU
B Lisätyt liikennemerkit NS54, NS55 ja nykyinen suojatie.			31.1.2018	KJÄ
A Lisätyt liikennemerkit 39bc ja 53. Puistotien ja Pallokentänpuiston pysäköintimuutos. Siirretty suojatie liittymän itäpuolelle.			29.11.2017	KJÄ
 JÄRVENPÄÄN KAUPUNKI KAUPUNKIKEHITYS SUUNNITTELUPALVELUT Seutulantie 12 04400 Järvenpää puh. (09) 27191			PÄÄVYS 12.9.2017 SUUNN. J.TURUNEN TARK. S.PIELA HYV.	PIIRT. JTU
Kinnari Kinnarin koulun alueen kadut			MITTAKAAVA 1:1000	
LIKENNEMERKKI			PIIRUSTUKSEN N:O 5776-240-1C	
Korkeustaso N 2000 , EUREF-FIN-tasokoordinaatisto ETRS-GK25			LIITYY PIIRIN:O LIIT	
 SITO Tuulikujalla 2, 02100 Espoo p. 020 747 6000 fax. 020 747 6111 etunimi.sukunimi@sito.fi www.sito.fi			J.Turunen, K.Järvenpää	