


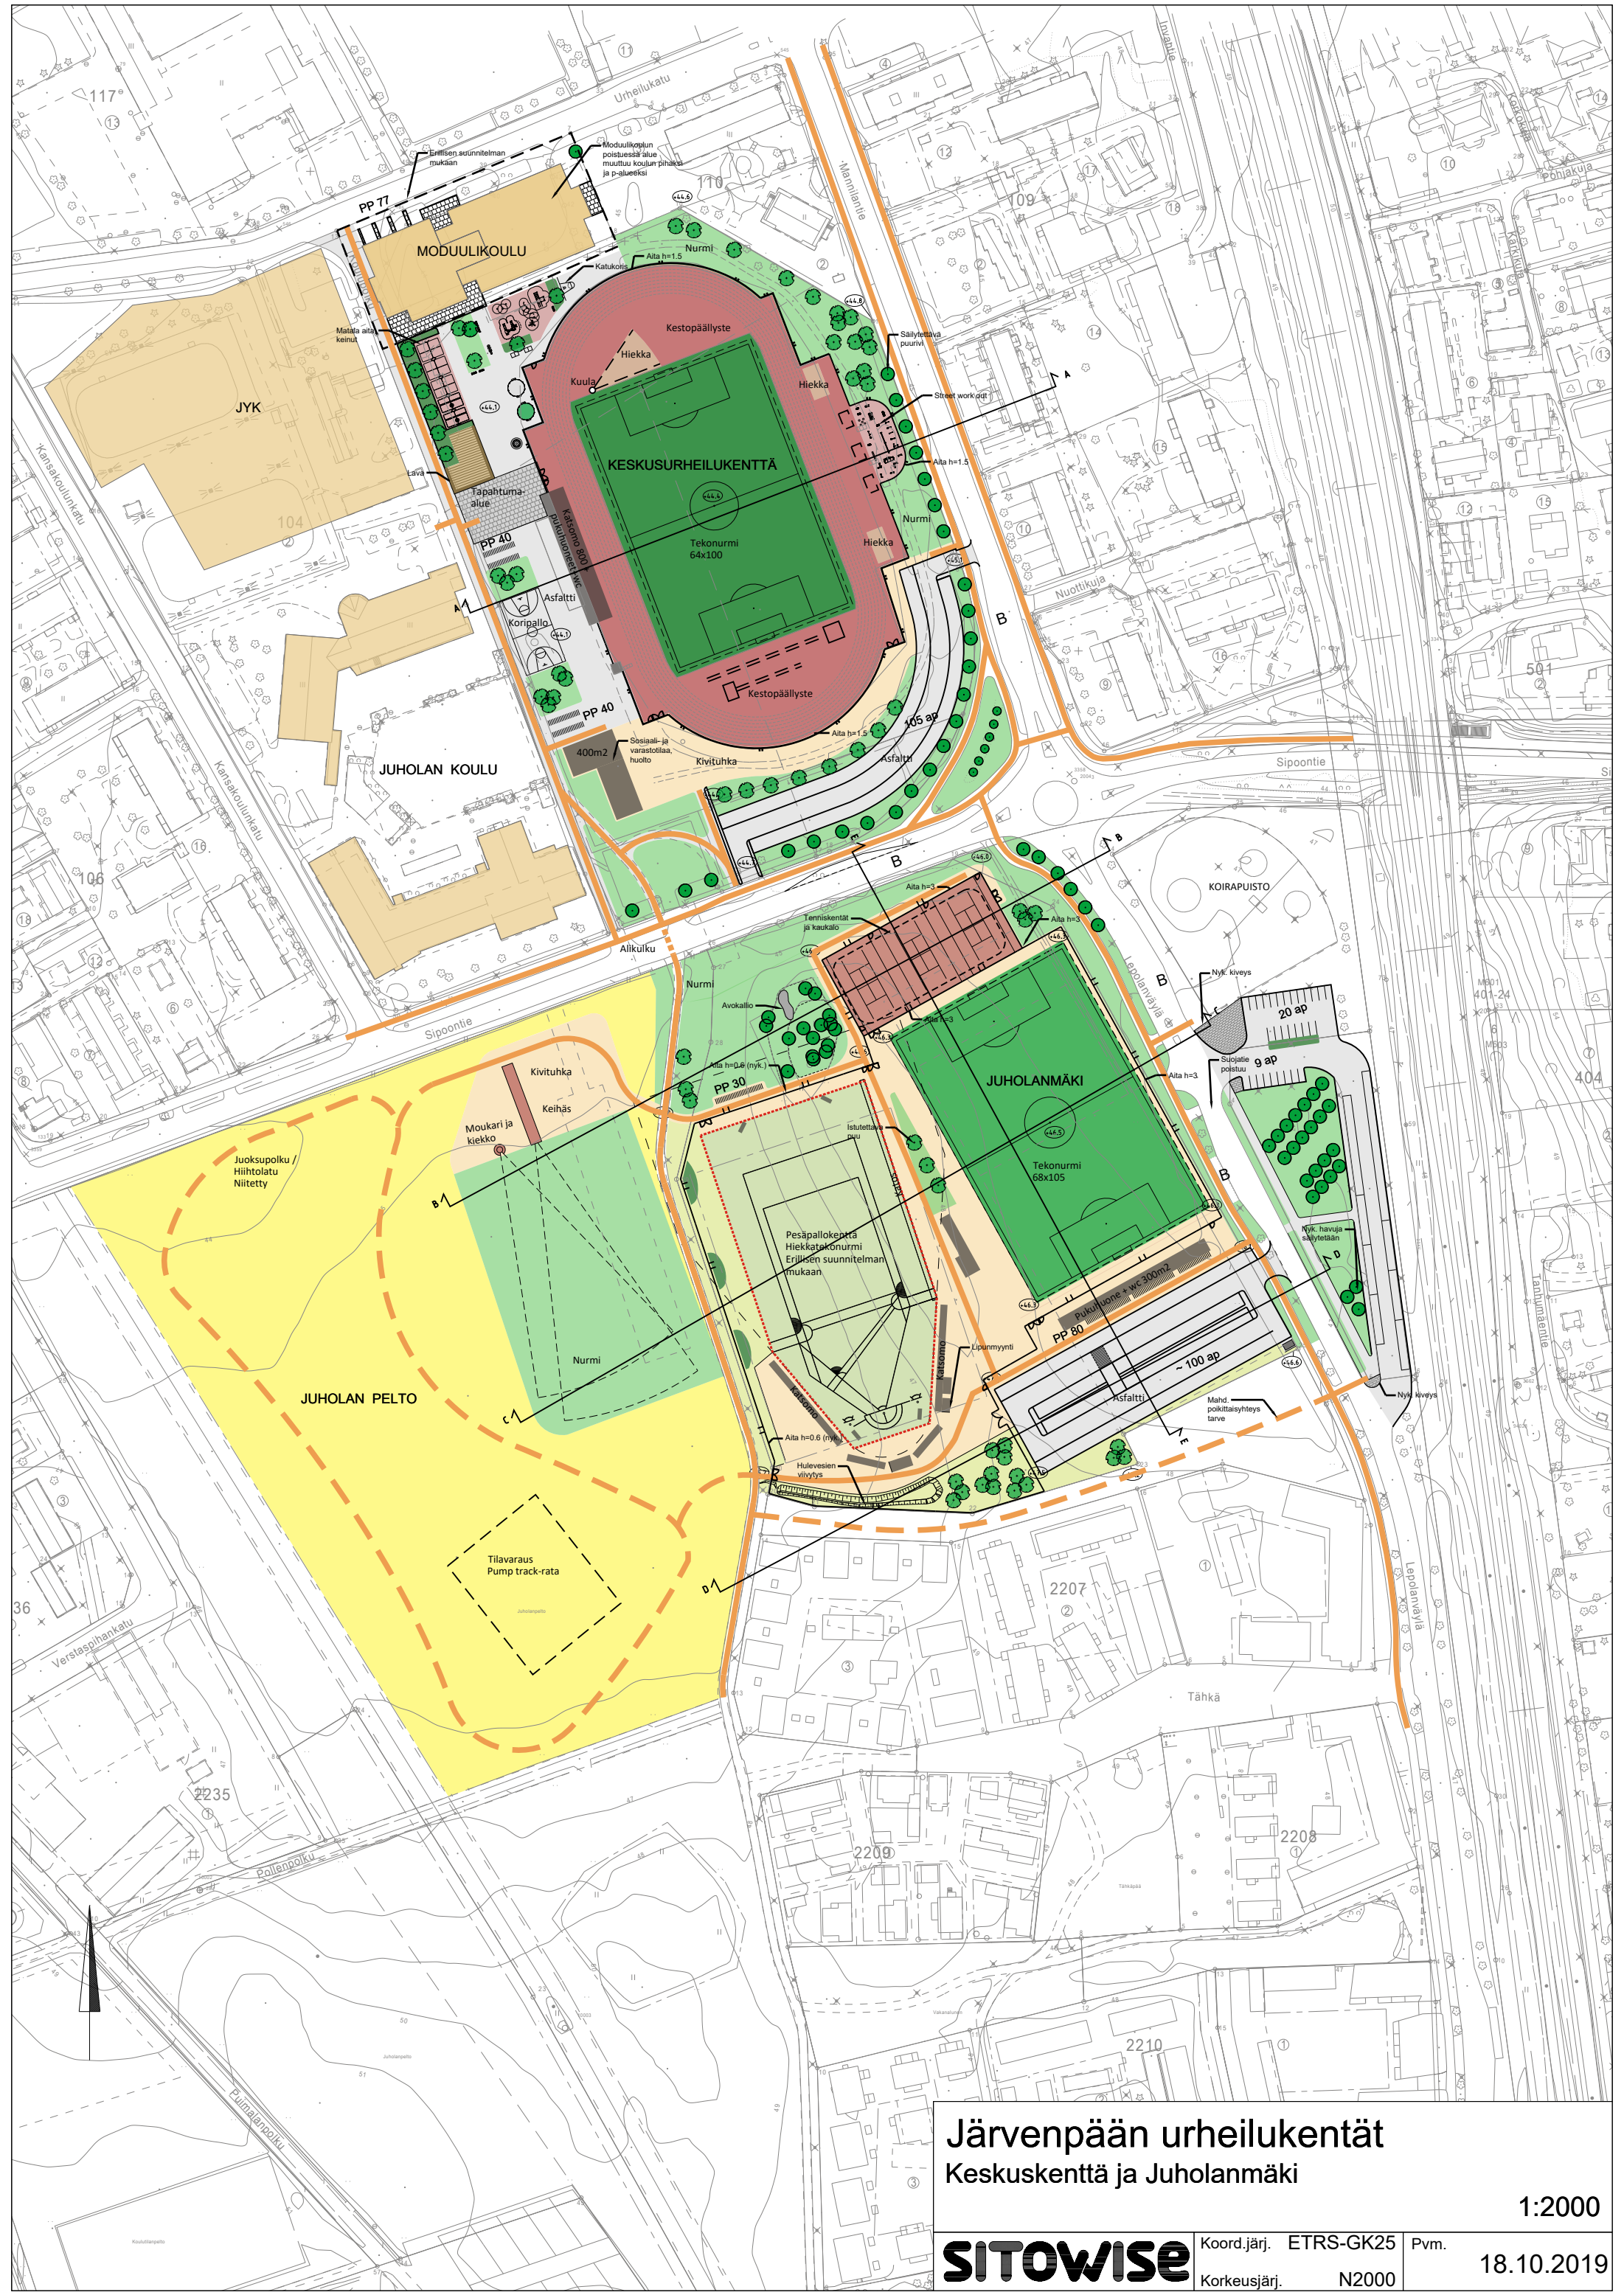

Järvenpään urheilukentät

Keskuskenttä ja Juholanmäki

1:2000

SITOWISE

Koord.järj. ETRS-GK25
Korkeusjärj. N2000

Pvm. 18.10.2019