


### MITTALINJALASKENNAT:

Linjan RK\_UUSI\_VASEN pääpisteet

| Nro | Paalu  | X           | Y            | Pituus | Säde |
|-----|--------|-------------|--------------|--------|------|
| 1   | 0      | 6709086.014 | 25503694.77  | 5.391  |      |
| 2   | 5.391  | 6709080.627 | 25503694.965 | 1.574  | -1   |
| 3   | 6.965  | 6709079.664 | 25503696.004 | 6.855  |      |
| 4   | 13.821 | 6709079.936 | 25503702.854 | 1.574  | -1   |
| 5   | 15.394 | 6709080.978 | 25503703.813 | 5.48   |      |
| 6   | 20.874 | 6709086.453 | 25503703.579 |        |      |

Linjan RK\_UUSI\_OIKEA pääpisteet

| Nro | Paalu  | X           | Y            | Pituus | Säde |
|-----|--------|-------------|--------------|--------|------|
| 1   | 0      | 6709073.576 | 25503688.311 | 1.514  |      |
| 2   | 1.514  | 6709073.668 | 25503689.823 | 0.564  | -1   |
| 3   | 2.079  | 6709073.855 | 25503690.347 | 1.656  |      |
| 4   | 3.735  | 6709074.824 | 25503691.691 | 0.585  | 1    |
| 5   | 4.32   | 6709075.012 | 25503692.236 | 5.033  |      |
| 6   | 9.354  | 6709075.212 | 25503697.265 | 0.773  | 1    |
| 7   | 10.126 | 6709074.956 | 25503697.974 | 0.562  | -1   |
| 8   | 10.688 | 6709074.58  | 25503698.392 | 0.806  |      |
| 9   | 11.494 | 6709074.326 | 25503699.133 | 2.846  |      |
| 10  | 14.34  | 6709074.533 | 25503701.972 |        |      |

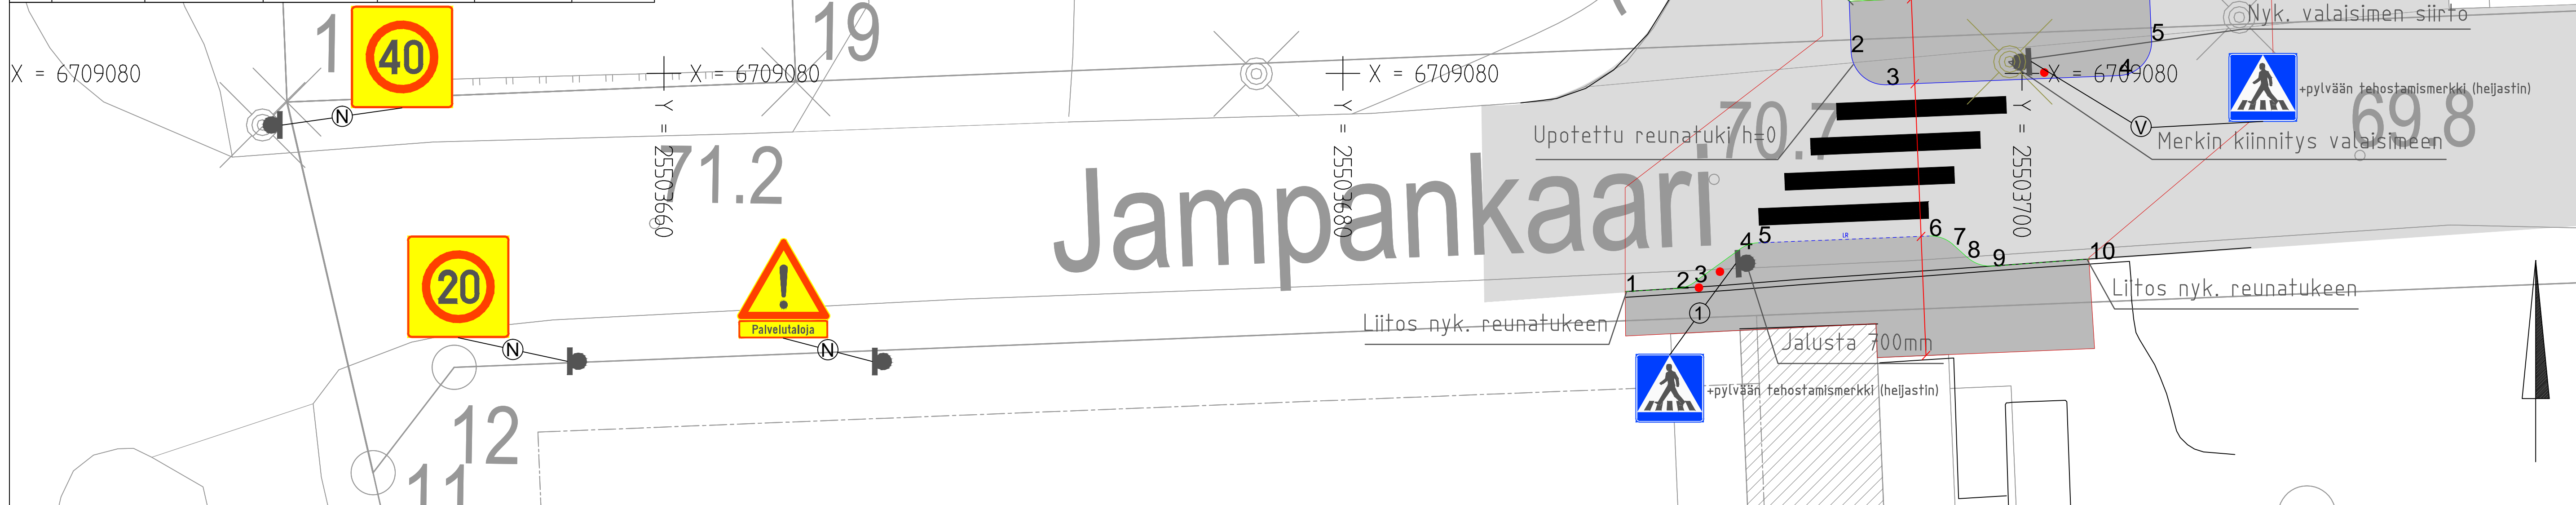

### MERKINTÖJEN SELITYKSET:

- Jk-saareke
- Ajoina
- Nyk. lehtipensasistutus
- Nyk. rakennus
- Uusittava asfaltti
- Reunakivi R150 harmaa
- Reunakivi R150 harmaa, madallettu
- Reunakivi R150 harmaa, upotettu
- Reunakivi, luiskattu
- RST-pollari

### LIIKENNERMERKIT

| TUNNISTE | MERKKI                 | VÄRI | KPL | KALVO | KOKO     | HUOM!                         |
|----------|------------------------|------|-----|-------|----------|-------------------------------|
| 511      | Suojatie               | sin  | 2   | R2    | normaali | 1 kpl kiinnitys valaisimeen * |
| 189      | Muu vaara              | kelt | 1   | R2    | normaali | *                             |
| 871      | Tekstillinen lisäkilpi | kelt | 1   | R2    | normaali | Palvelutaloja *               |
| 363-4    | Nopeusrajoitusalue     | kelt | 1   | R2    | normaali | *                             |
| 363-2    | Nopeusrajoitusalue     | kelt | 1   | R2    | normaali | *                             |

\*Liikennemerkkien materiaali komposiitti tai alumiini, lämpökestävällä kiinnityksellä

### JALUSTAMERKINNÄT:

- = Uusi jalusta
- = Nykyinen jalusta
- = Kiinnitys valaisinylväaseen

|  |  |  |
|--|--|--|
| <b>MUUTOS</b><br><b>JÄRVENPÄÄN KAUPUNKI</b><br>KAUPUNKITEKNIikka<br>SUUNNITTELUPALVELUT<br>Seutulantie 12, 04400 Järvenpää puh. (09) 27191 |  | PÄIVÄYS 31.5.2018<br>SUUNN. P. Väisänen<br>TARK.<br>HYV.           |
| <b>JAMPANKAARI 1</b><br>Suojatien rakentaminen<br>Rakennussuunnitelma<br>Asemapiirustus  |  | MITTAKAAVA 1:100<br>PIIRUSTUKSEN N:O 5859-320-1<br>LIITTY PIIR.N:O |
| Korkeustaso N2000, EUREF-FIN-tasokoordinaatio ETRS-GK25  |  |  |

V:\KAUKEMPI\Projektit\6859\_Jampankaaren\_suojatie\_LITU4\_SUUNNITELMAT\TyoSuunnitelma\_Jampankaari\_31\_5\_2018\_LM.dwg