


L:\50667_Järvenpää_puutesopimus\y0_2019

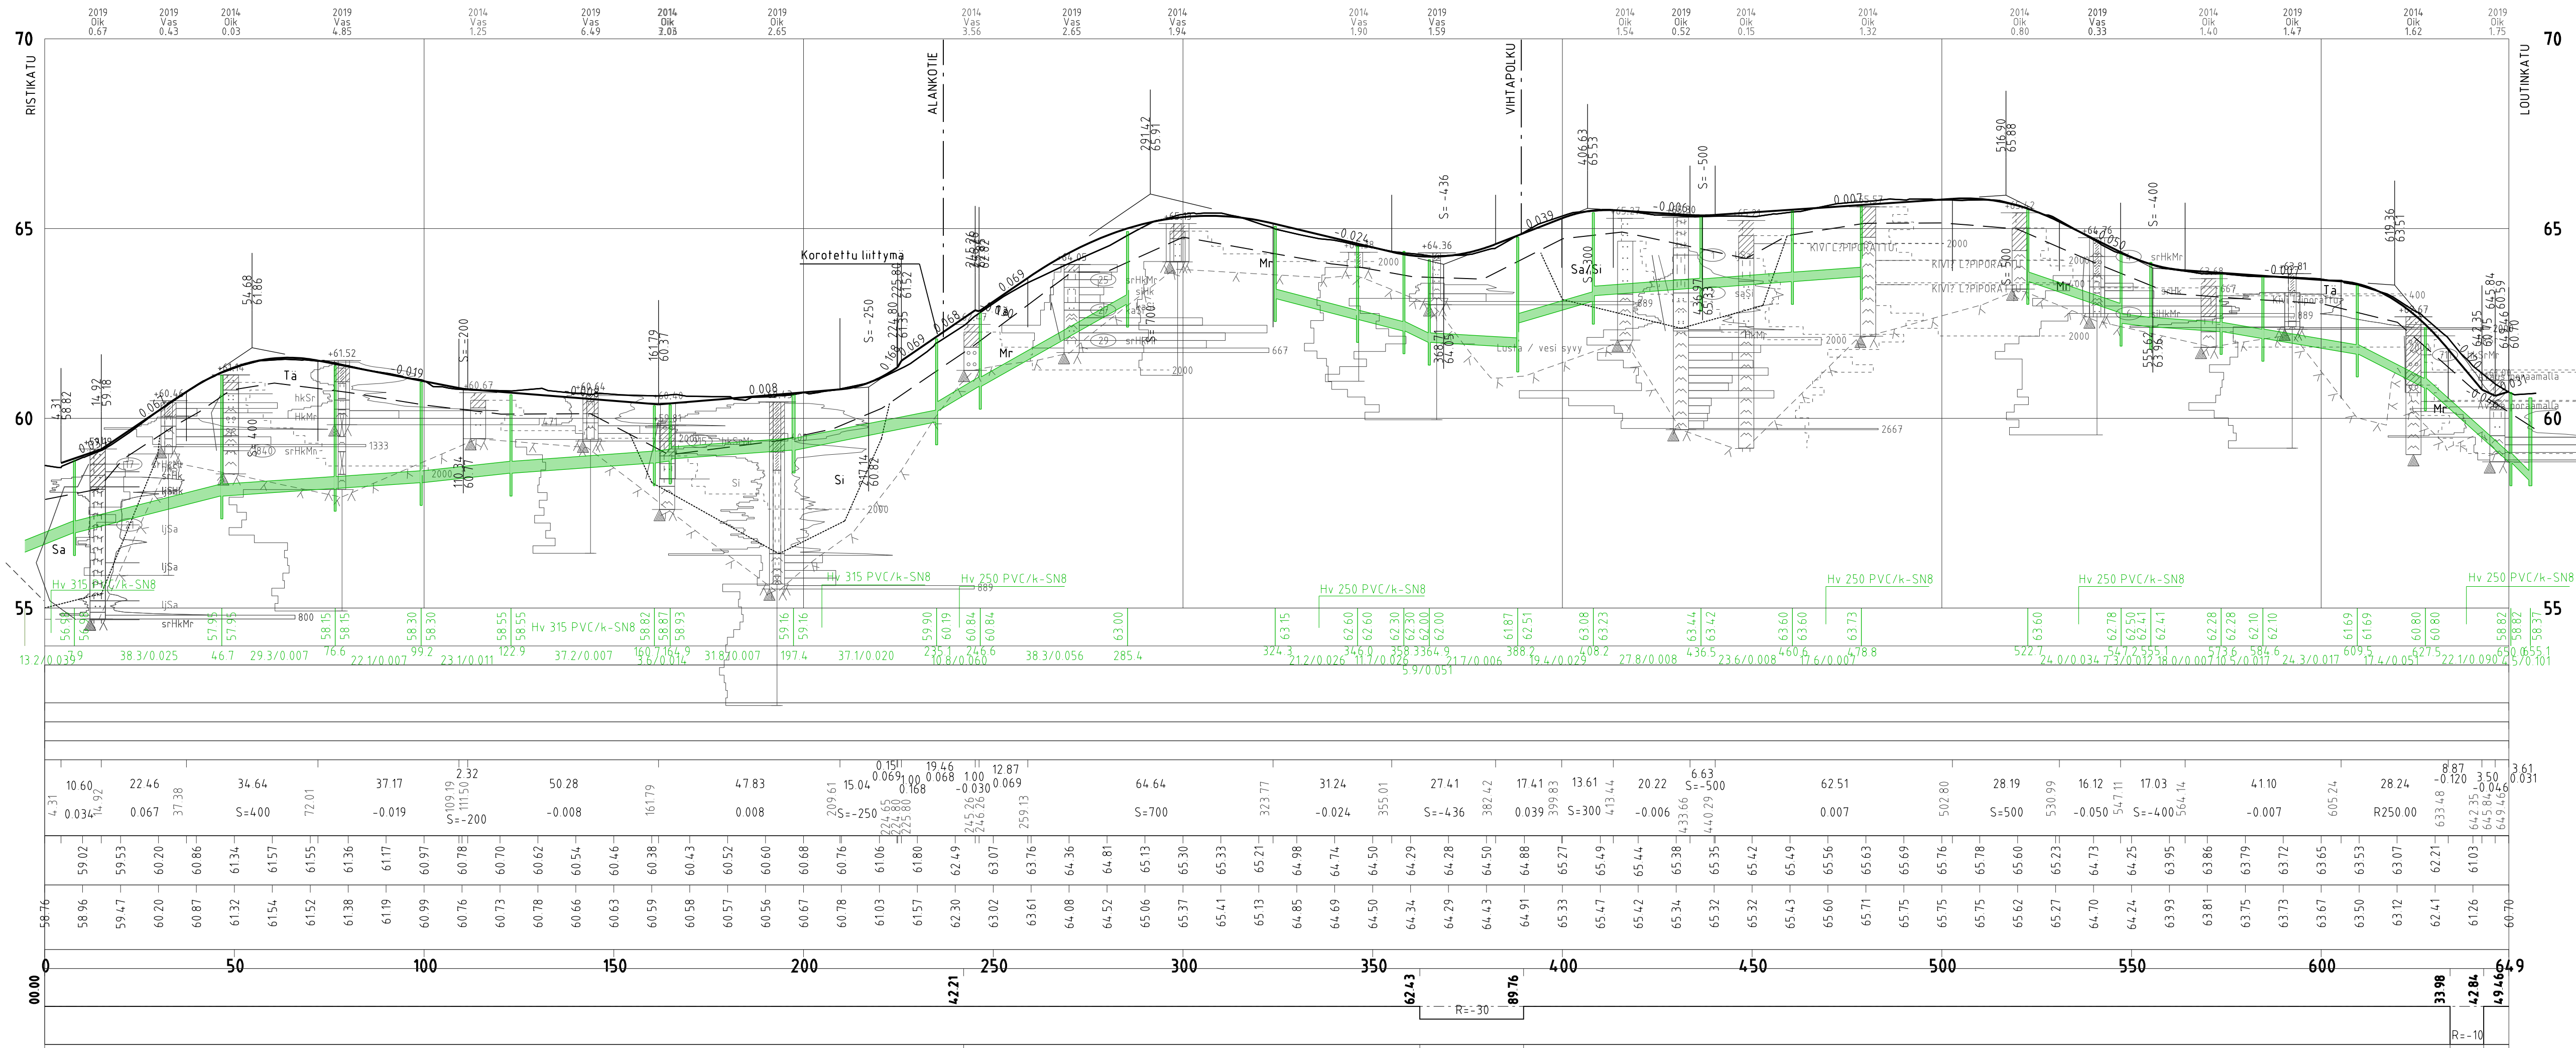

A	Hulevesimuutos Alankotien risteyksessä ja kaukolämmön tekstimuutos.	16.3.2020	JPu
MUUTOS			
	JÄRVENPÄÄN KAUPUNKI KAUPUNKITEKNIikka SUUNNITTELUPALVELUT Seutulantie 12, 04400 Järvenpää puh. (09) 27191	PÄIVÄYS	PIRT.
		SUUNN.	
		TARK.	
		HYV.	
<i>Metsätie</i> <i>Välillä Ristikatu - Loutinkatu</i> <i>Katusuunnitelma</i> <i>Pituus- ja tyypipoikkileikkaus</i>		MITTAKAAVA	1:1000/1:100 1:100
Korkeustaso N2000, EUREF – FIN – tasokoordinaatisto ETRS – GK25		PIIRUSTUKSEN N:O	5684-220-3A
Liittyy PIIR.N:0			
	Rotapuhantie 11, PL 114, 00521 HELSINKI p. (09) 8565 3800, fax (09) 8565 3850 www.finnmap-infra.fi	PÄIVÄYS	12.12.2019
		PIRT-UKa	
		SUUNN.	Jarmo Puimalainen
		TARK.	Ari Vesola
		HYV.	Marko Ranta