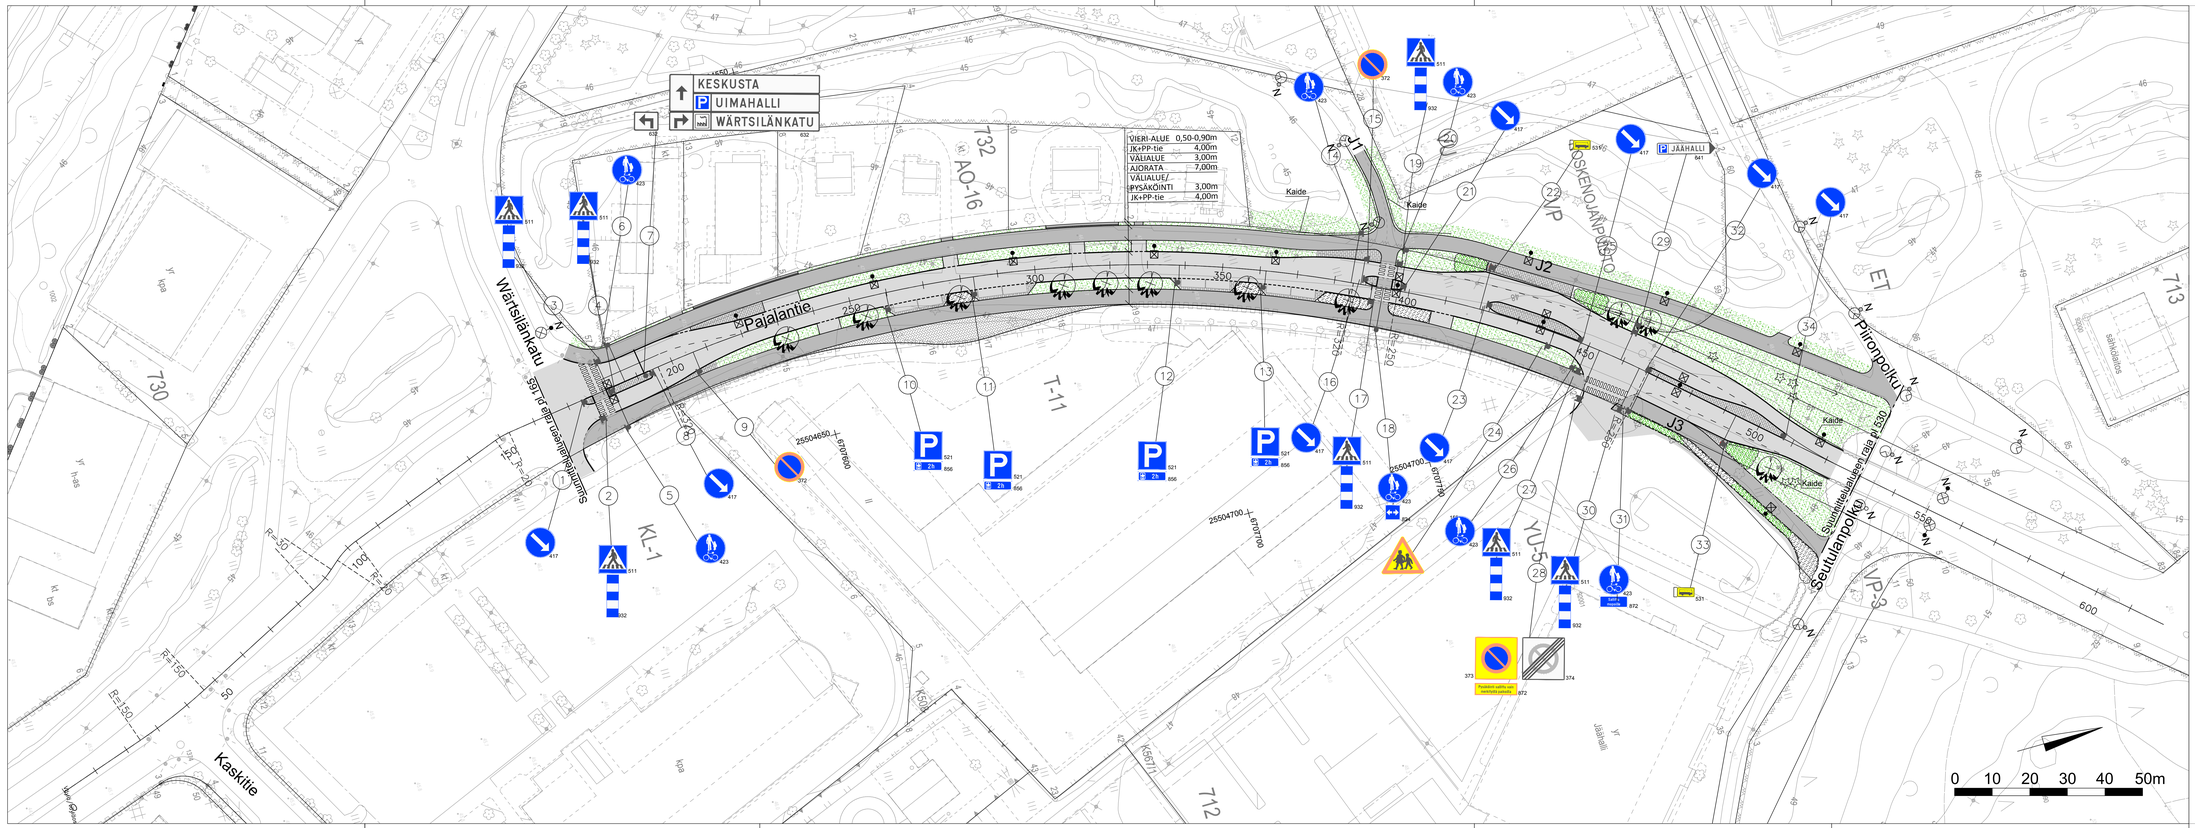

MUUTOSB	PVM	NIMI
MUUTOSA	PVM	NIMI

MUUTOS

JÄRVENPÄÄN KAUPUNKI
KAUPUNKIKEHITYS
SUUNNITTELUPALVELUT
Seutulantie 12, 04400 Järvenpää puh. (09) 27191

PÄÄRYS PVM | PIRT. MVO
SUUNN. ESA_PALOMÄKI
TARK.
HYV.

PAJALANTIE VÄLILLÄ KASKITIE - PAJALAN AKK
RAKENNUSSUUNNITELMA
LIIKENTEENOHJAUSSUUNNITELMA

MITTAKAVA 1:500

PIIRUSTUKSEN N:O
5810-340-1

Korkeustaso N2000, EUREF-FIN-tasokoordinaatisto ETRS-GK25

LIITTY PIIR.N:O