


Q:\TreiP381\1P38138_JYK_alueen_kadut_ia_veshuoltoC_suunnittelu\02_tyoiP38138_KS_tyypipoikkileikkaus.dwg

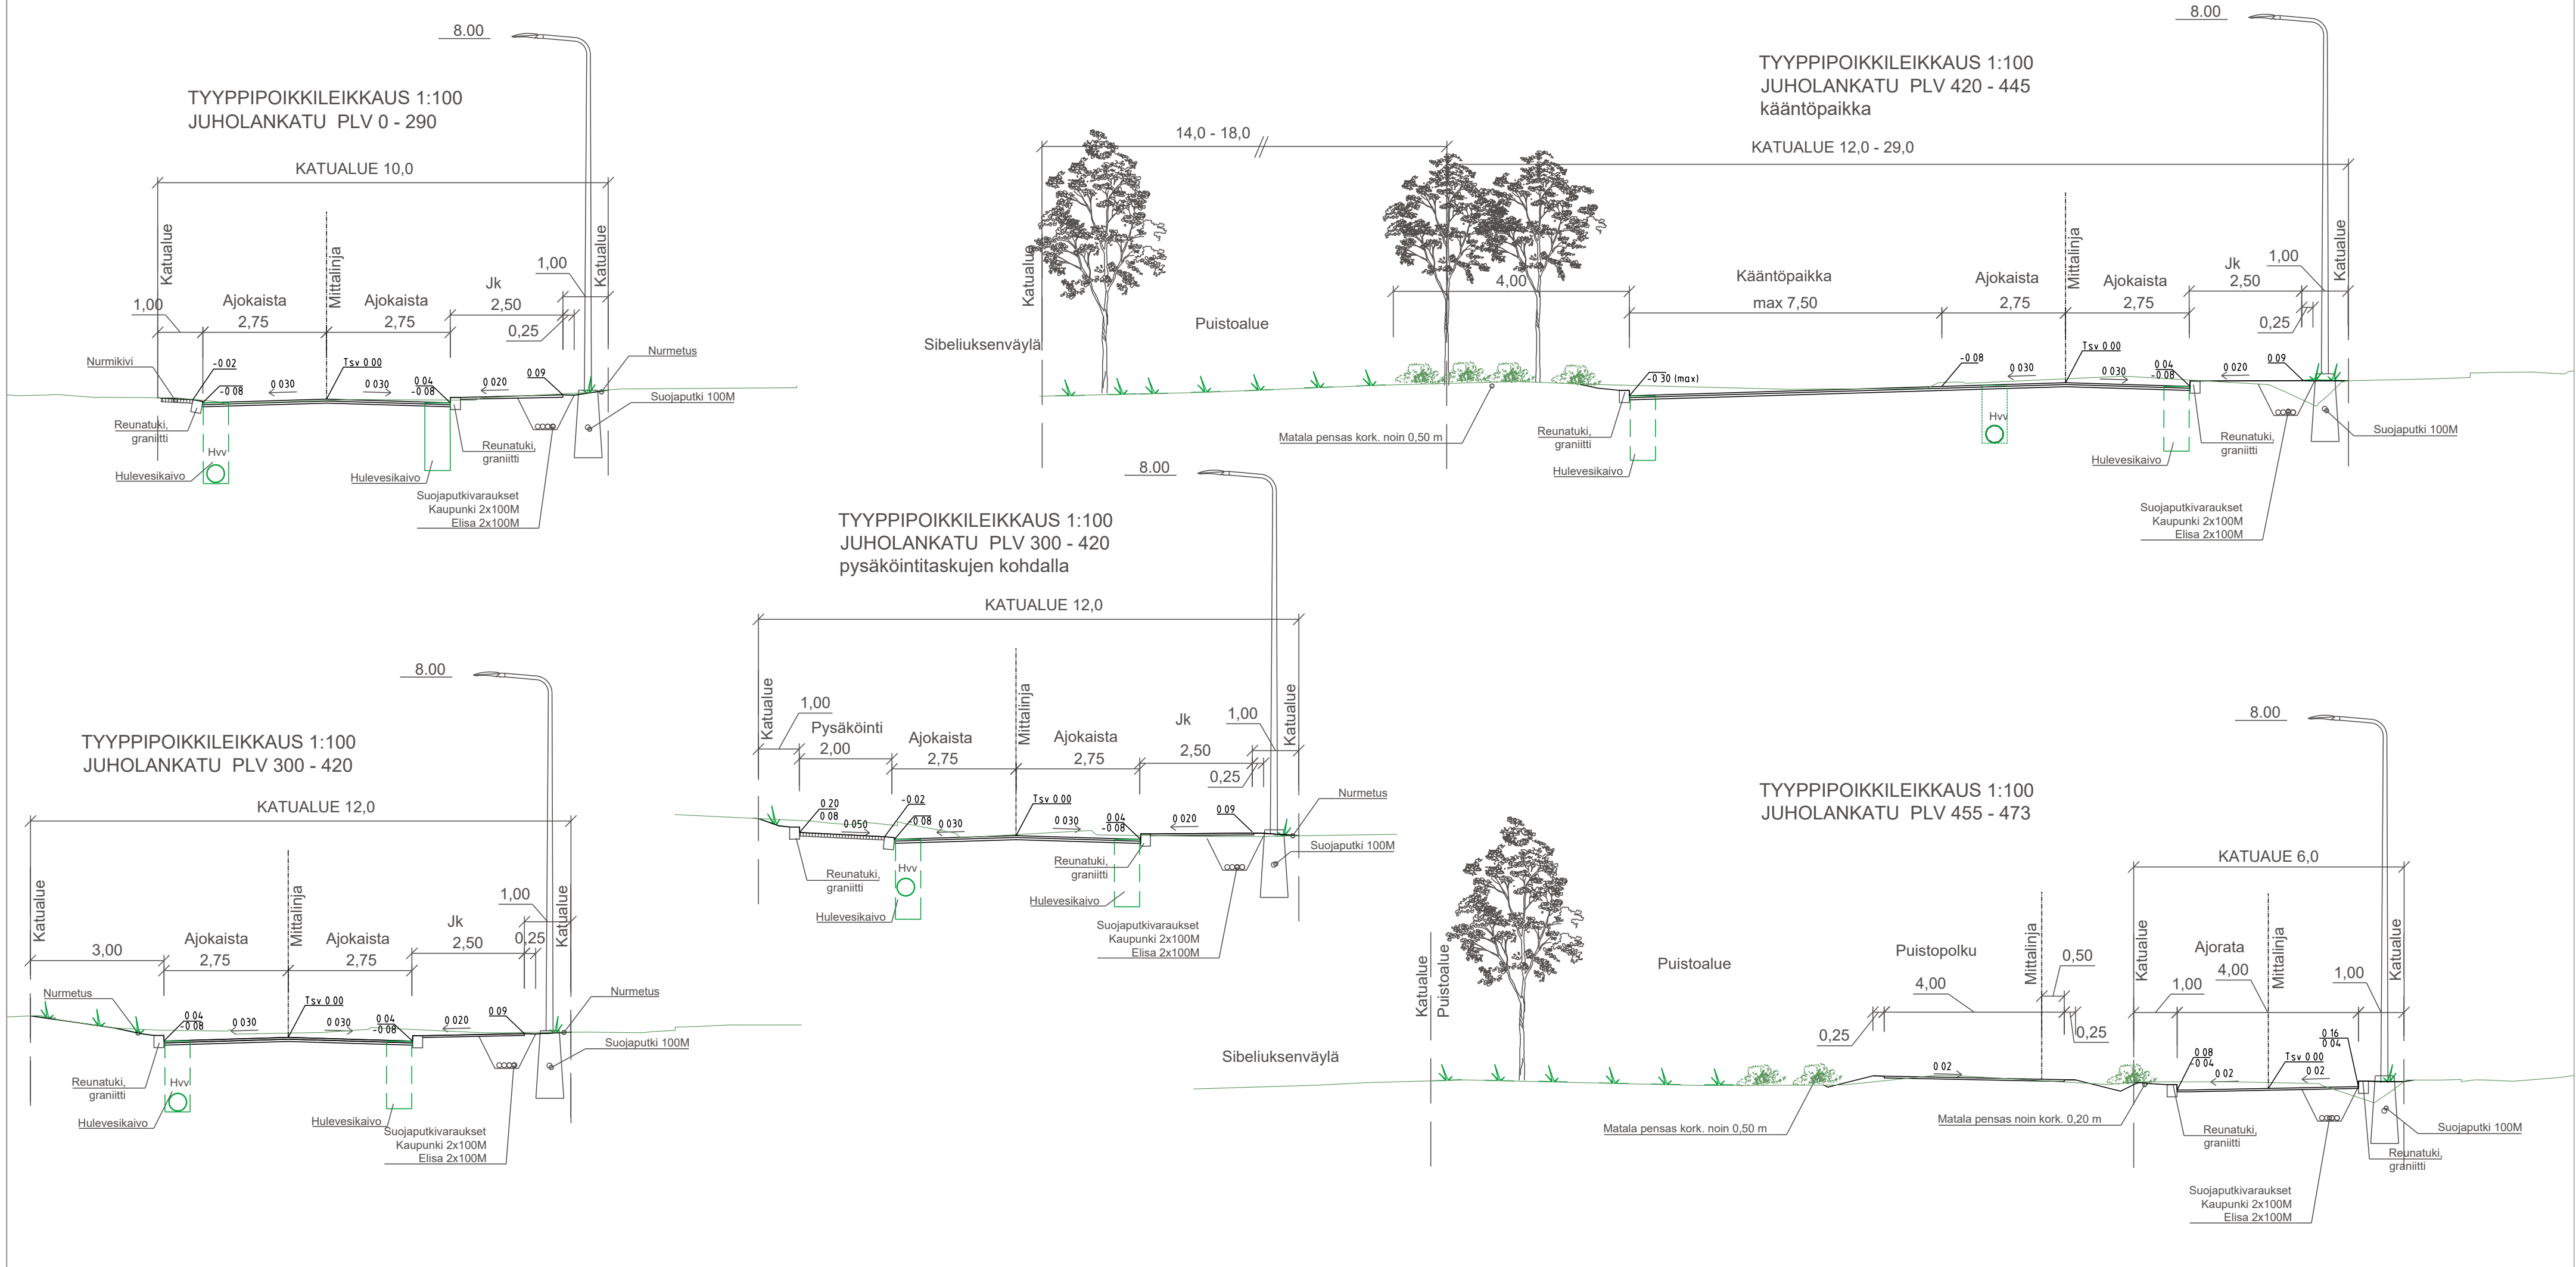

MUUTOS						
	JÄRVENPÄÄN KAUPUNKI		PÄIVÄYS	PIIRT.		
	KAUPUNKITEKNIikka		SUUNN.			
	SUUNNITTELUPALVELUT		TARK.			
	Seutulantie 12, 04400 Järvenpää puh. (09) 27191		HYV.			
<i>JUHOLANKATU VÄLILLÄ SIPOONTIE SIBELIUKSENSVÄYLÄ KATUSUUNNITELMA TYYPPIPOIKKILEIKKAUKSET</i>			MITTAKAAVA	1:100		
			PIIRUSTUKSEN N:O	5911-220-6		
Korkeustaso N2000, EUREF-FIN-tasokoordinaatisto ETRS-GK25			LIITTYY PIIR.N:O			
	FCG Suunnittelu ja tekniikka Oy Hatanpääkatu 1 33900 Tampere Puh. 0104090 www.fcg.fi		PÄIVÄYS	14.10.2019	PIIRT.	LJo
			SUUNN.	S. Aavajoki, L. Joensuu		
			TARK.	J. Hyypiä, T. Miettinen		