


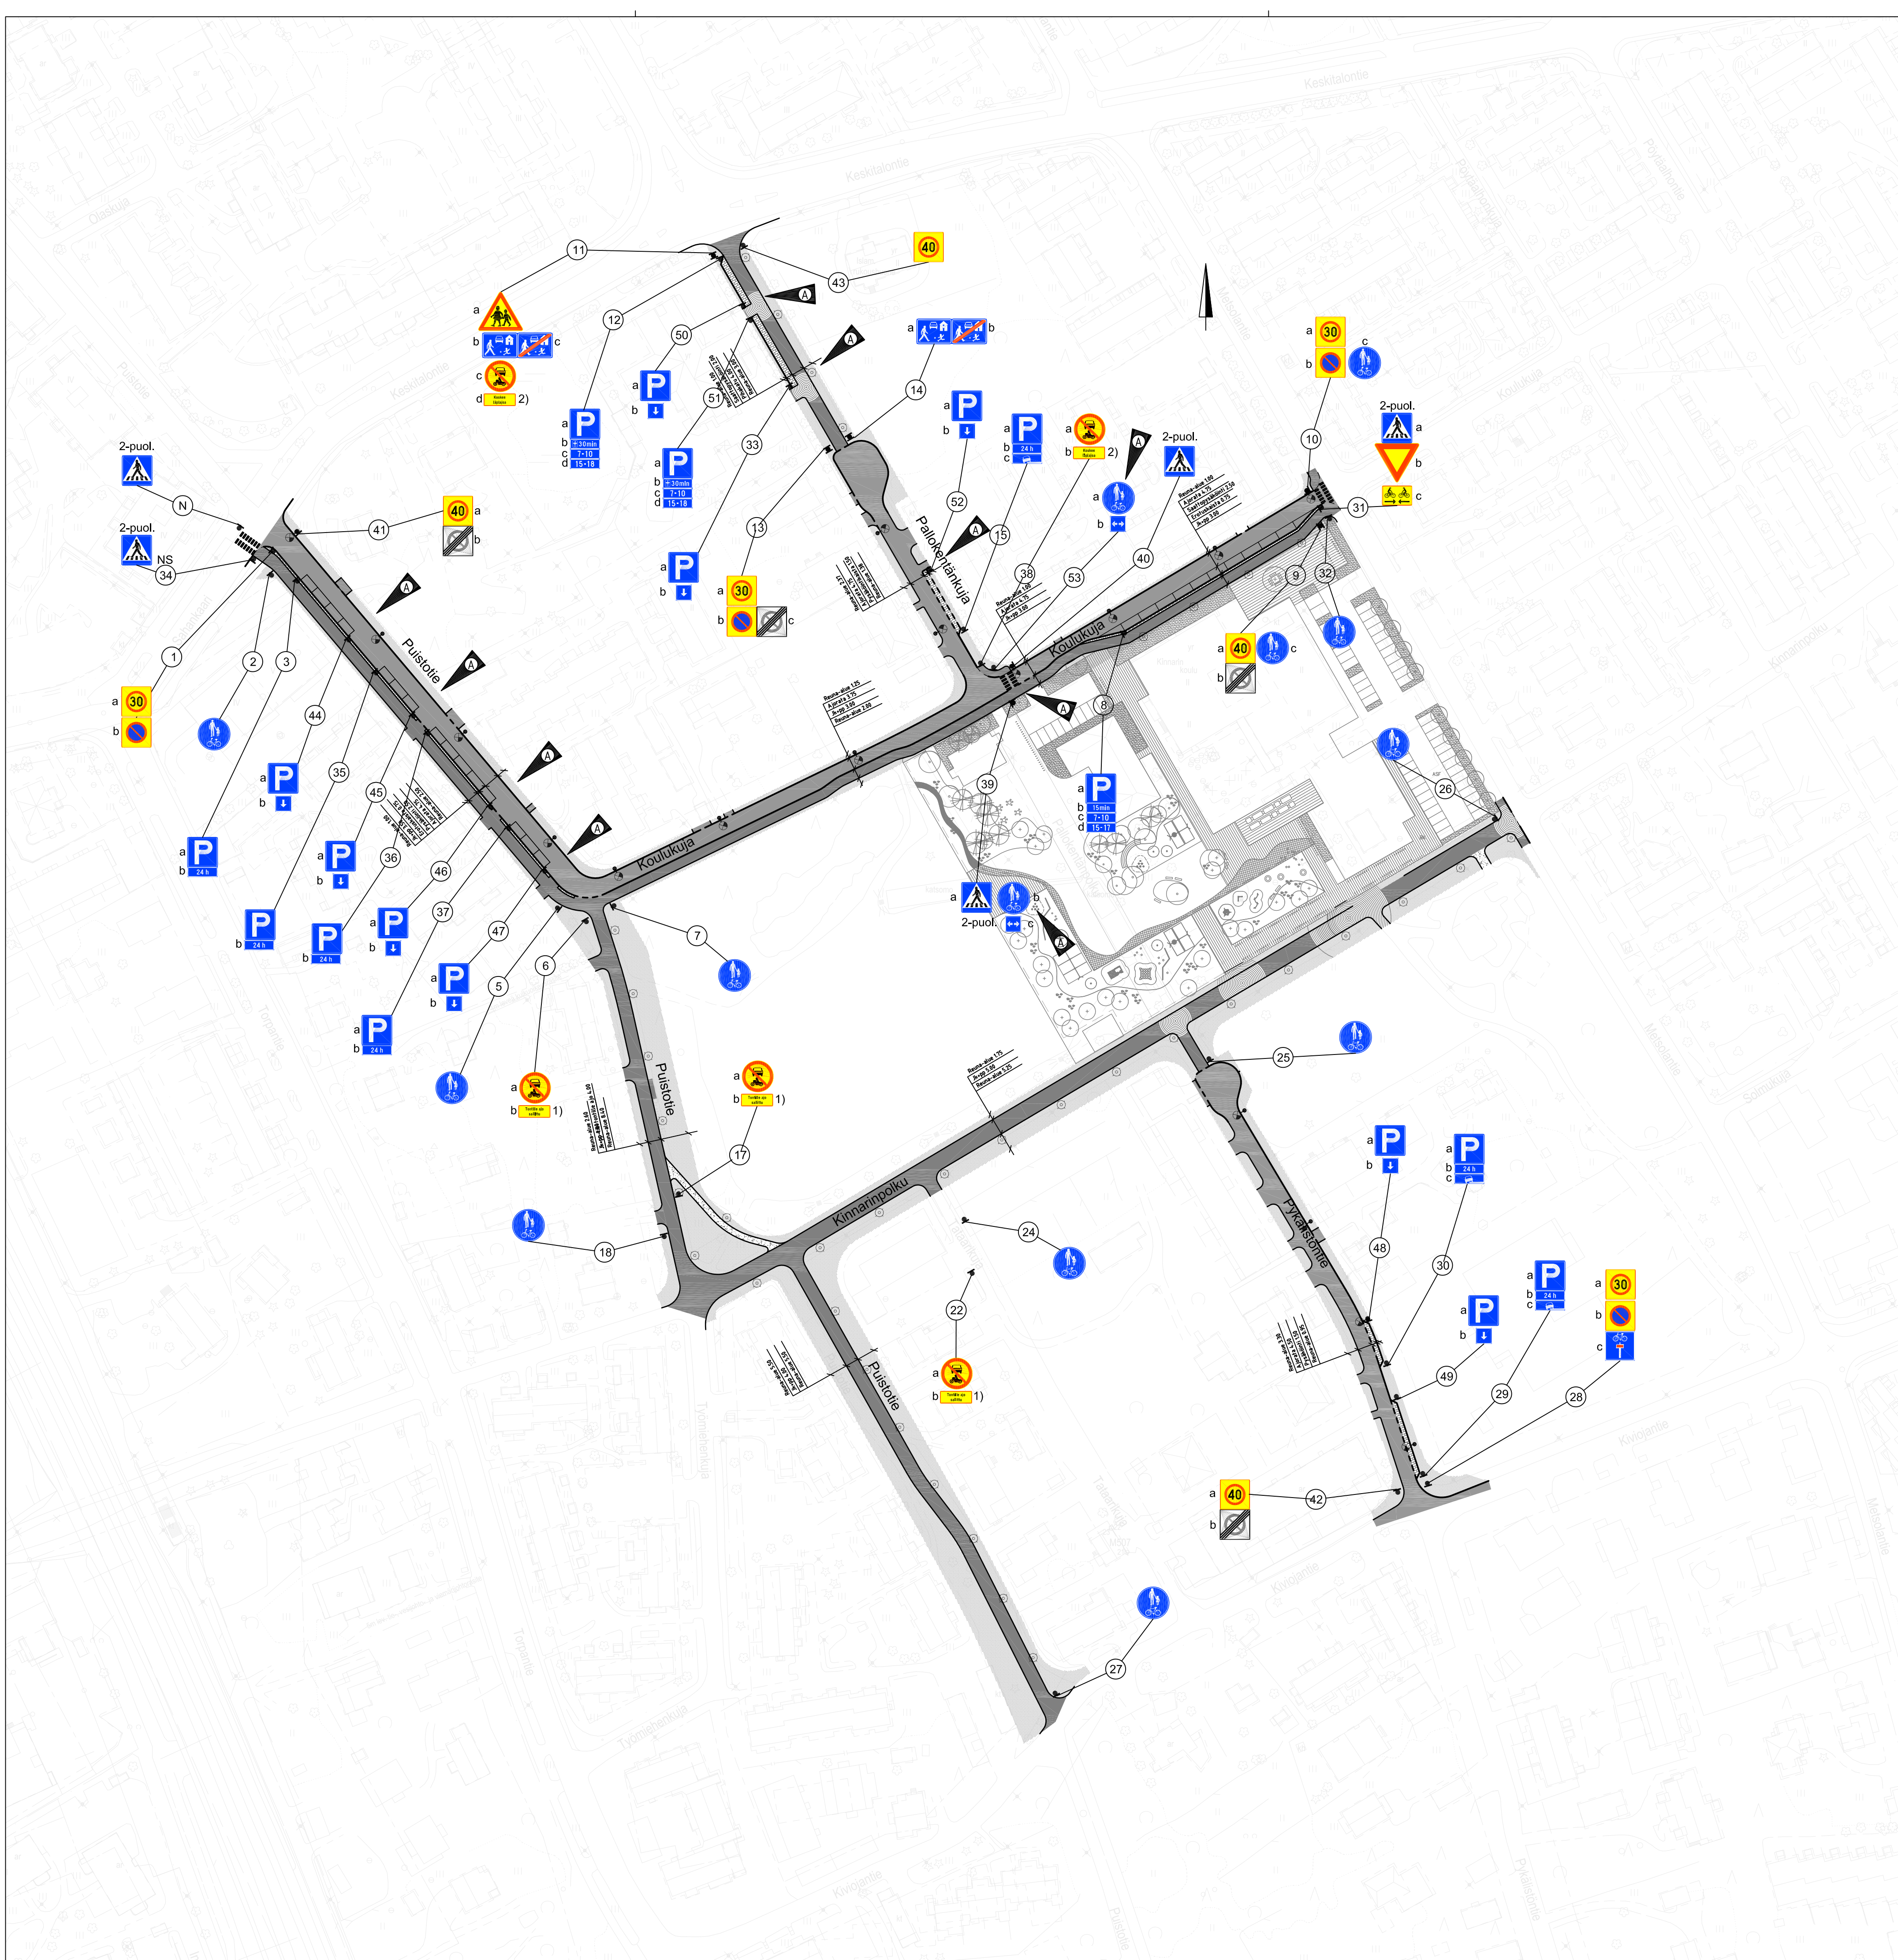

MERKKIEN SELITYS

- N Nykyinen liikennemerkki
NS Nykyisen liikennemerkin siirto
- 1) Tontille ajo sallittu
2) Koskee läpiajtoa

A	Lisätty liikennemerkit 39bc ja 53. Puistotien ja Pallokentänpuun pysäköintimuutos. Siirretty suojatie liittymän itäpuolelle.	 JÄRVENPÄÄN KAUPUNKI KAUPUNKIKEHITYS SUUNNITTELUPALVELUT Seutulantie 12 04400 Järvenpää puh. (09) 27191	29.11.2017	KJÄ
			PÄÄVYS 12.9.2017	PIIRT. JTU
			SUUNN. J.TURUNEN	
			TARK. K.JÄRVENPÄÄ	
			HYV.	
			MITTAKAAVA 1:1000	
			PIIRUSTUKSEN N:O 5776-240-1	
Korkeustaso N 2000 , EUREF-FIN-tasokoordinaatisto ETRS-GK25		LIITYY PIIR.N:O	LIIT	
 SITO Tuulikkuja 2, 02100 Espoo p. 020 747 6000 fax. 020 747 6111 etunimi.sukunimi@sito.fi www.sito.fi		J.Turunen, K.Järvenpää		