


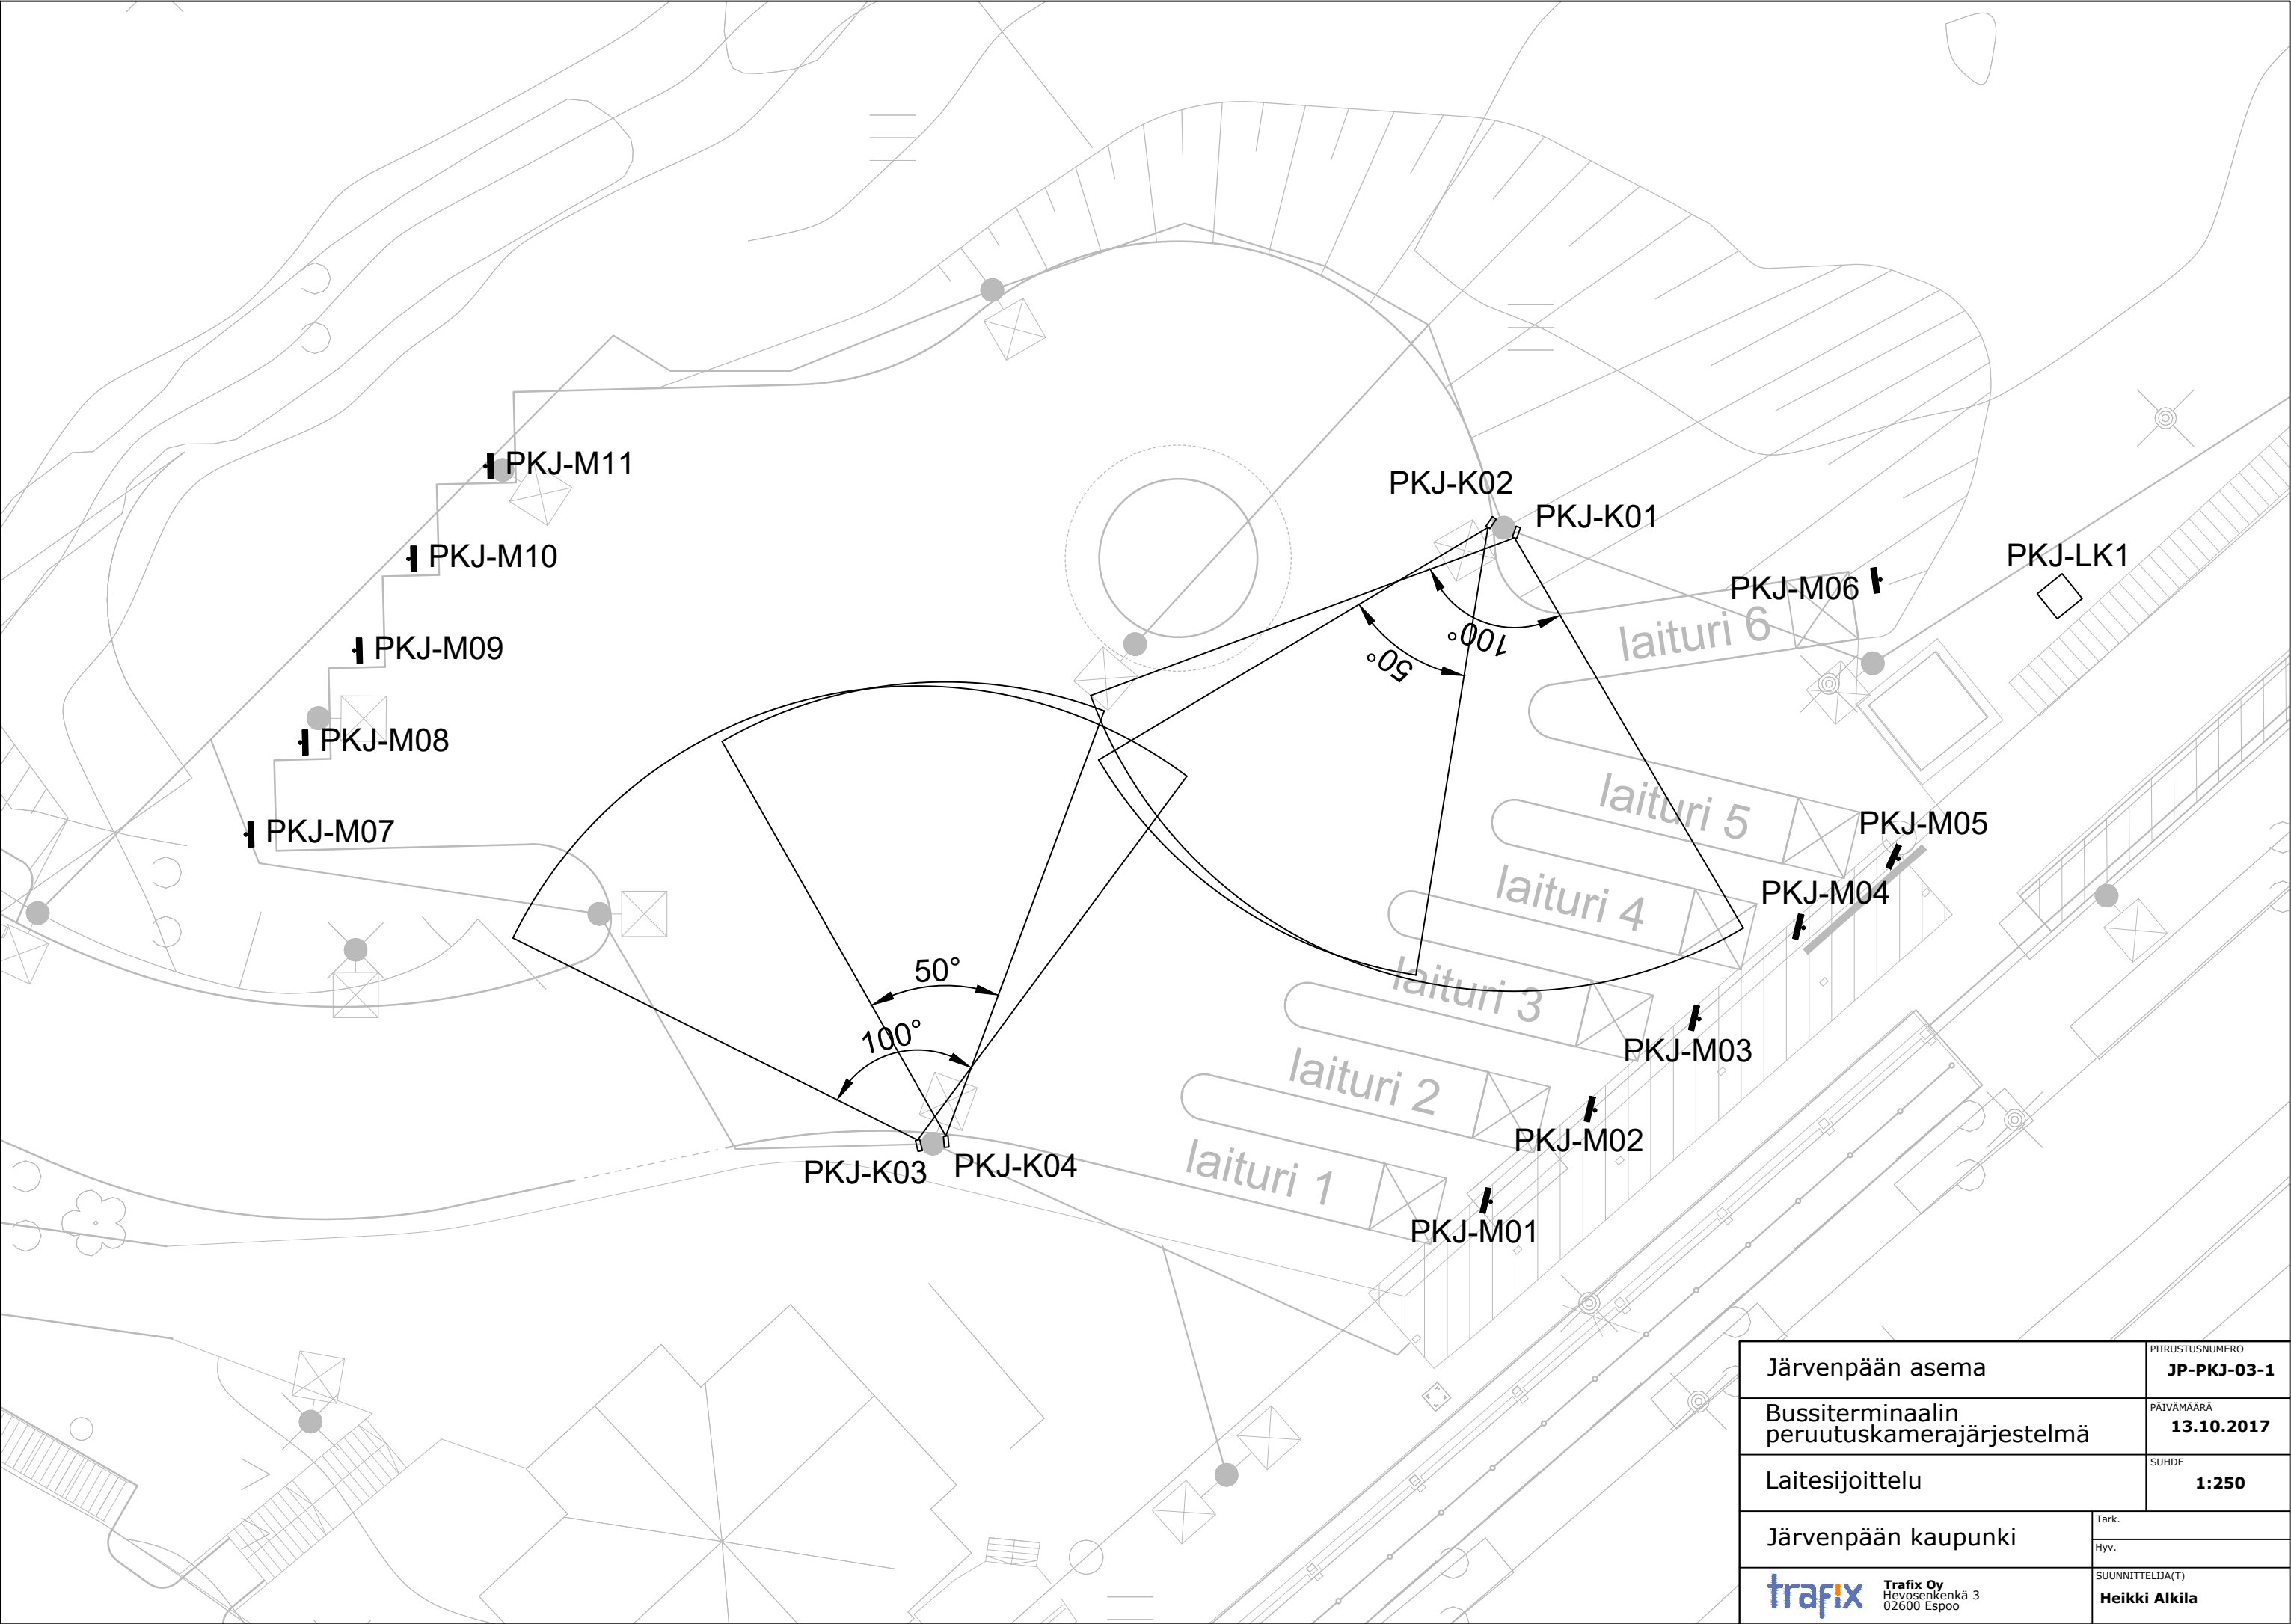

Järvenpään asema		PIIRUSTUSNUMERO	JP-PKJ-03-1
Bussiterminaalin peruutuskamerajärjestelmä		PÄIVÄMÄÄRÄ	13.10.2017
Laitesijoittelu		SUHDE	1:250
Järvenpään kaupunki	Tark.		
	Hyv.		
trafix Trafix Oy Hevosenkä 3 02600 Espoo		SUUNNITTELIJA(T)	Heikki Alkila