


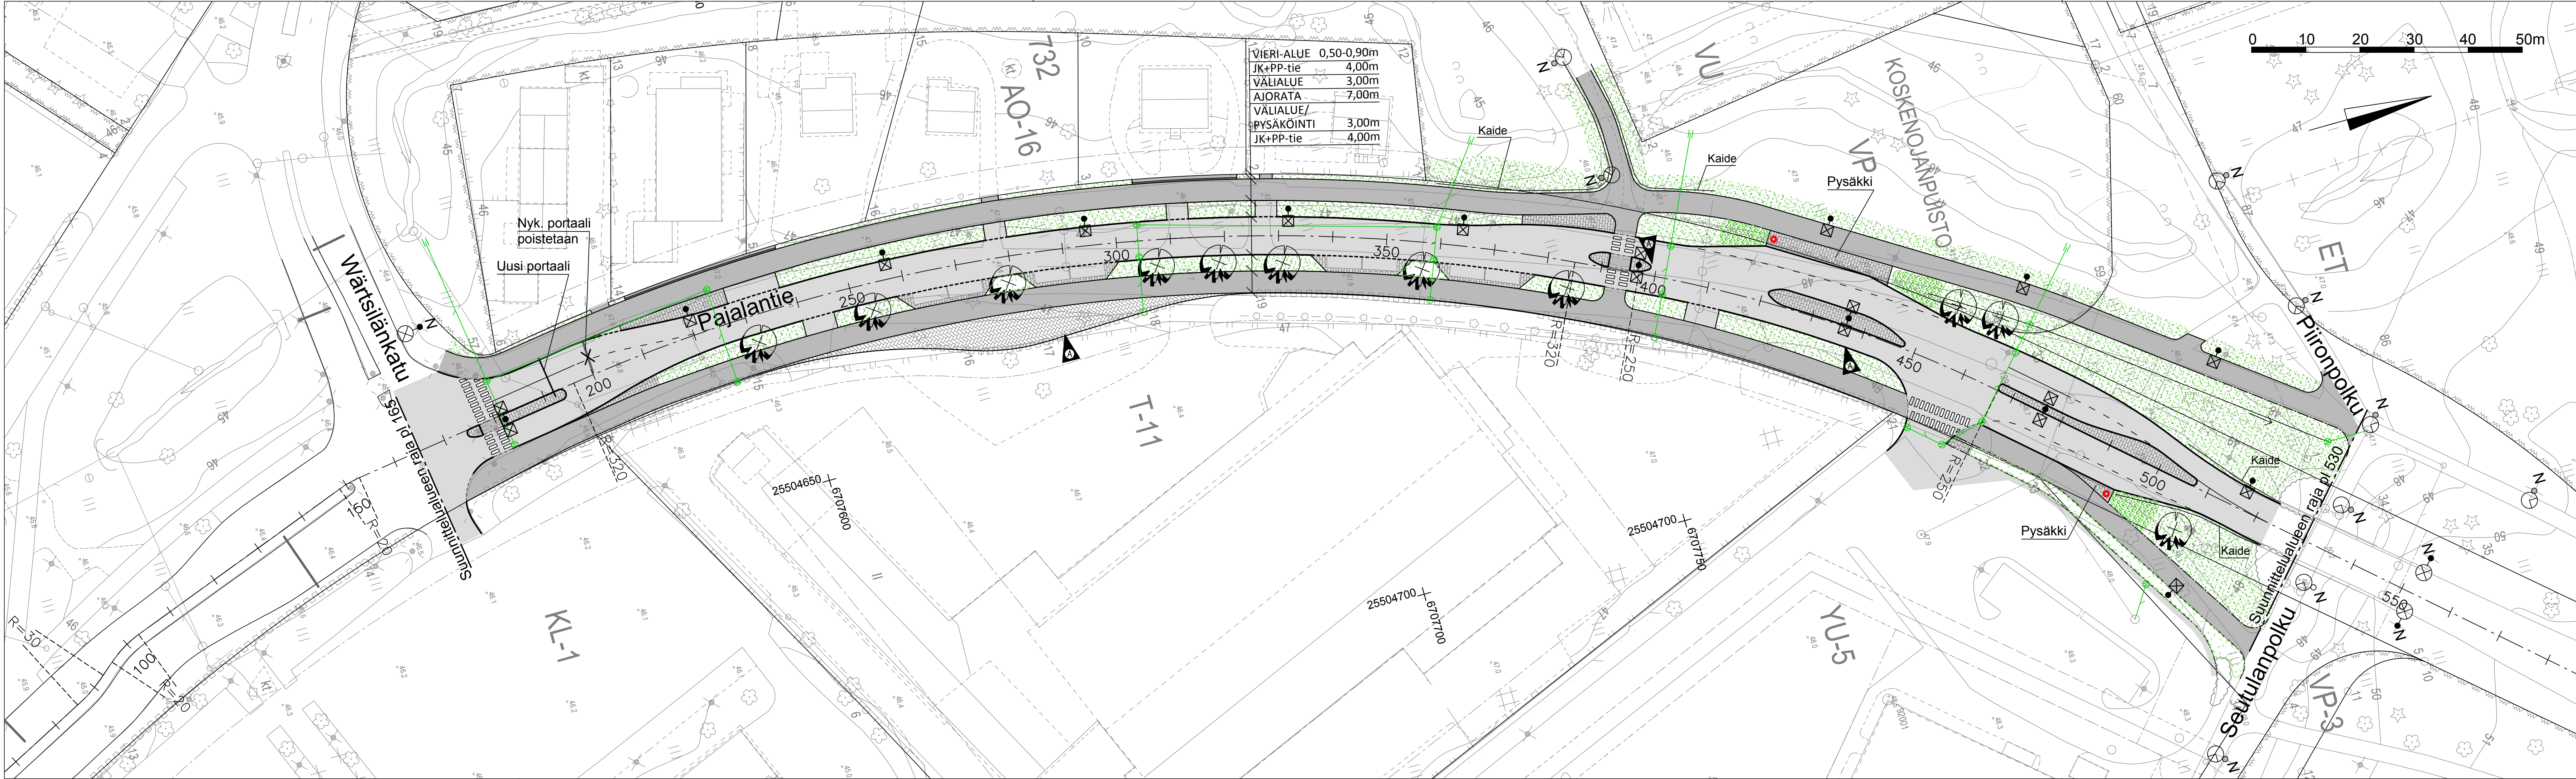

MERKINTÖJEN SELITYS:

	GRANIITTINEN REUNAKIVI
	MADALLETTU GRANIITTINEN REUNAKIVI
	LUISKATTU GRANIITTINEN REUNAKIVI
	BETONINEN REUNAKIVI
	AJORATA
	JK+PP-TIE
	HUOMIOKIVI
	NUPUKIVIRAITA
	BETONIKIVEYS, VAROITUSRAITA PYSÄKEILLÄ
	BETONIKIVEYS
	KIVEYS YHTEENSOVITETAAN KORTTELISUUNNITELMAN KIVEYKSEN KANS-SA
	UUSI VALAISIN
	NYKYINEN VALAISIN
	OLEMASSA OLEVA LEHTI-/ HAVUPUU
	ISTUTETTAVA LEHTIPUU
	ISTUTETTAVA KESKIKORKEA PENSAS
	OLEMASSA OLEVA PENSAS
	ISTUTETTAVA MATALA PENSAS
	NURMI A2
	ROSKA-ASTIA
	UUSI HULEVESIPUTKI, HULEVESIKAIVO
	NYKYINEN HULEVESIPUTKI, HULEVESIKAIVO

A	- Linjausmuutos plv 400-460. - Suojatiesaarekkeen ja hv-kuivatuksen siirto kiinteistön (Pajalantie 21-23) ajollittymän kohdalta pois, plv 390-405 - Nurmi-alueen muutos kiveykseksi, yhteen sovitettava kiinteistön (Pajalantie 21-23) kiveyksen kanssa plv. 240-320	26.2.2018	EPa
MUUTOS			
	JÄRVENPÄÄN KAUPUNKI KAUPUNKIKEHITYS SUUNNITTELU-ALVELUT Seutulan- tie 12, 04400 Järvenpää puh. (09) 27191	PÄIVÄYS 13.2.2018 SUUNN. ESA_PALOMÄKI TARK. HYV.	PIIRT. MVO
PAJALANTIE VÄLILLÄ WÄRTSILÄNKATU - PAJALANTIENTEN AKK KATUSUUNNITELMA ASEMAPIIRUSTUS		MITTAKAAVA 1:500	
Korkeustaso N2000, EUREF-FIN-tasokoordinaatio ETRS-GK25		PIIRUSTUKSEN N:O 5810-220-1	
		LIITTY PIIR:N:O	