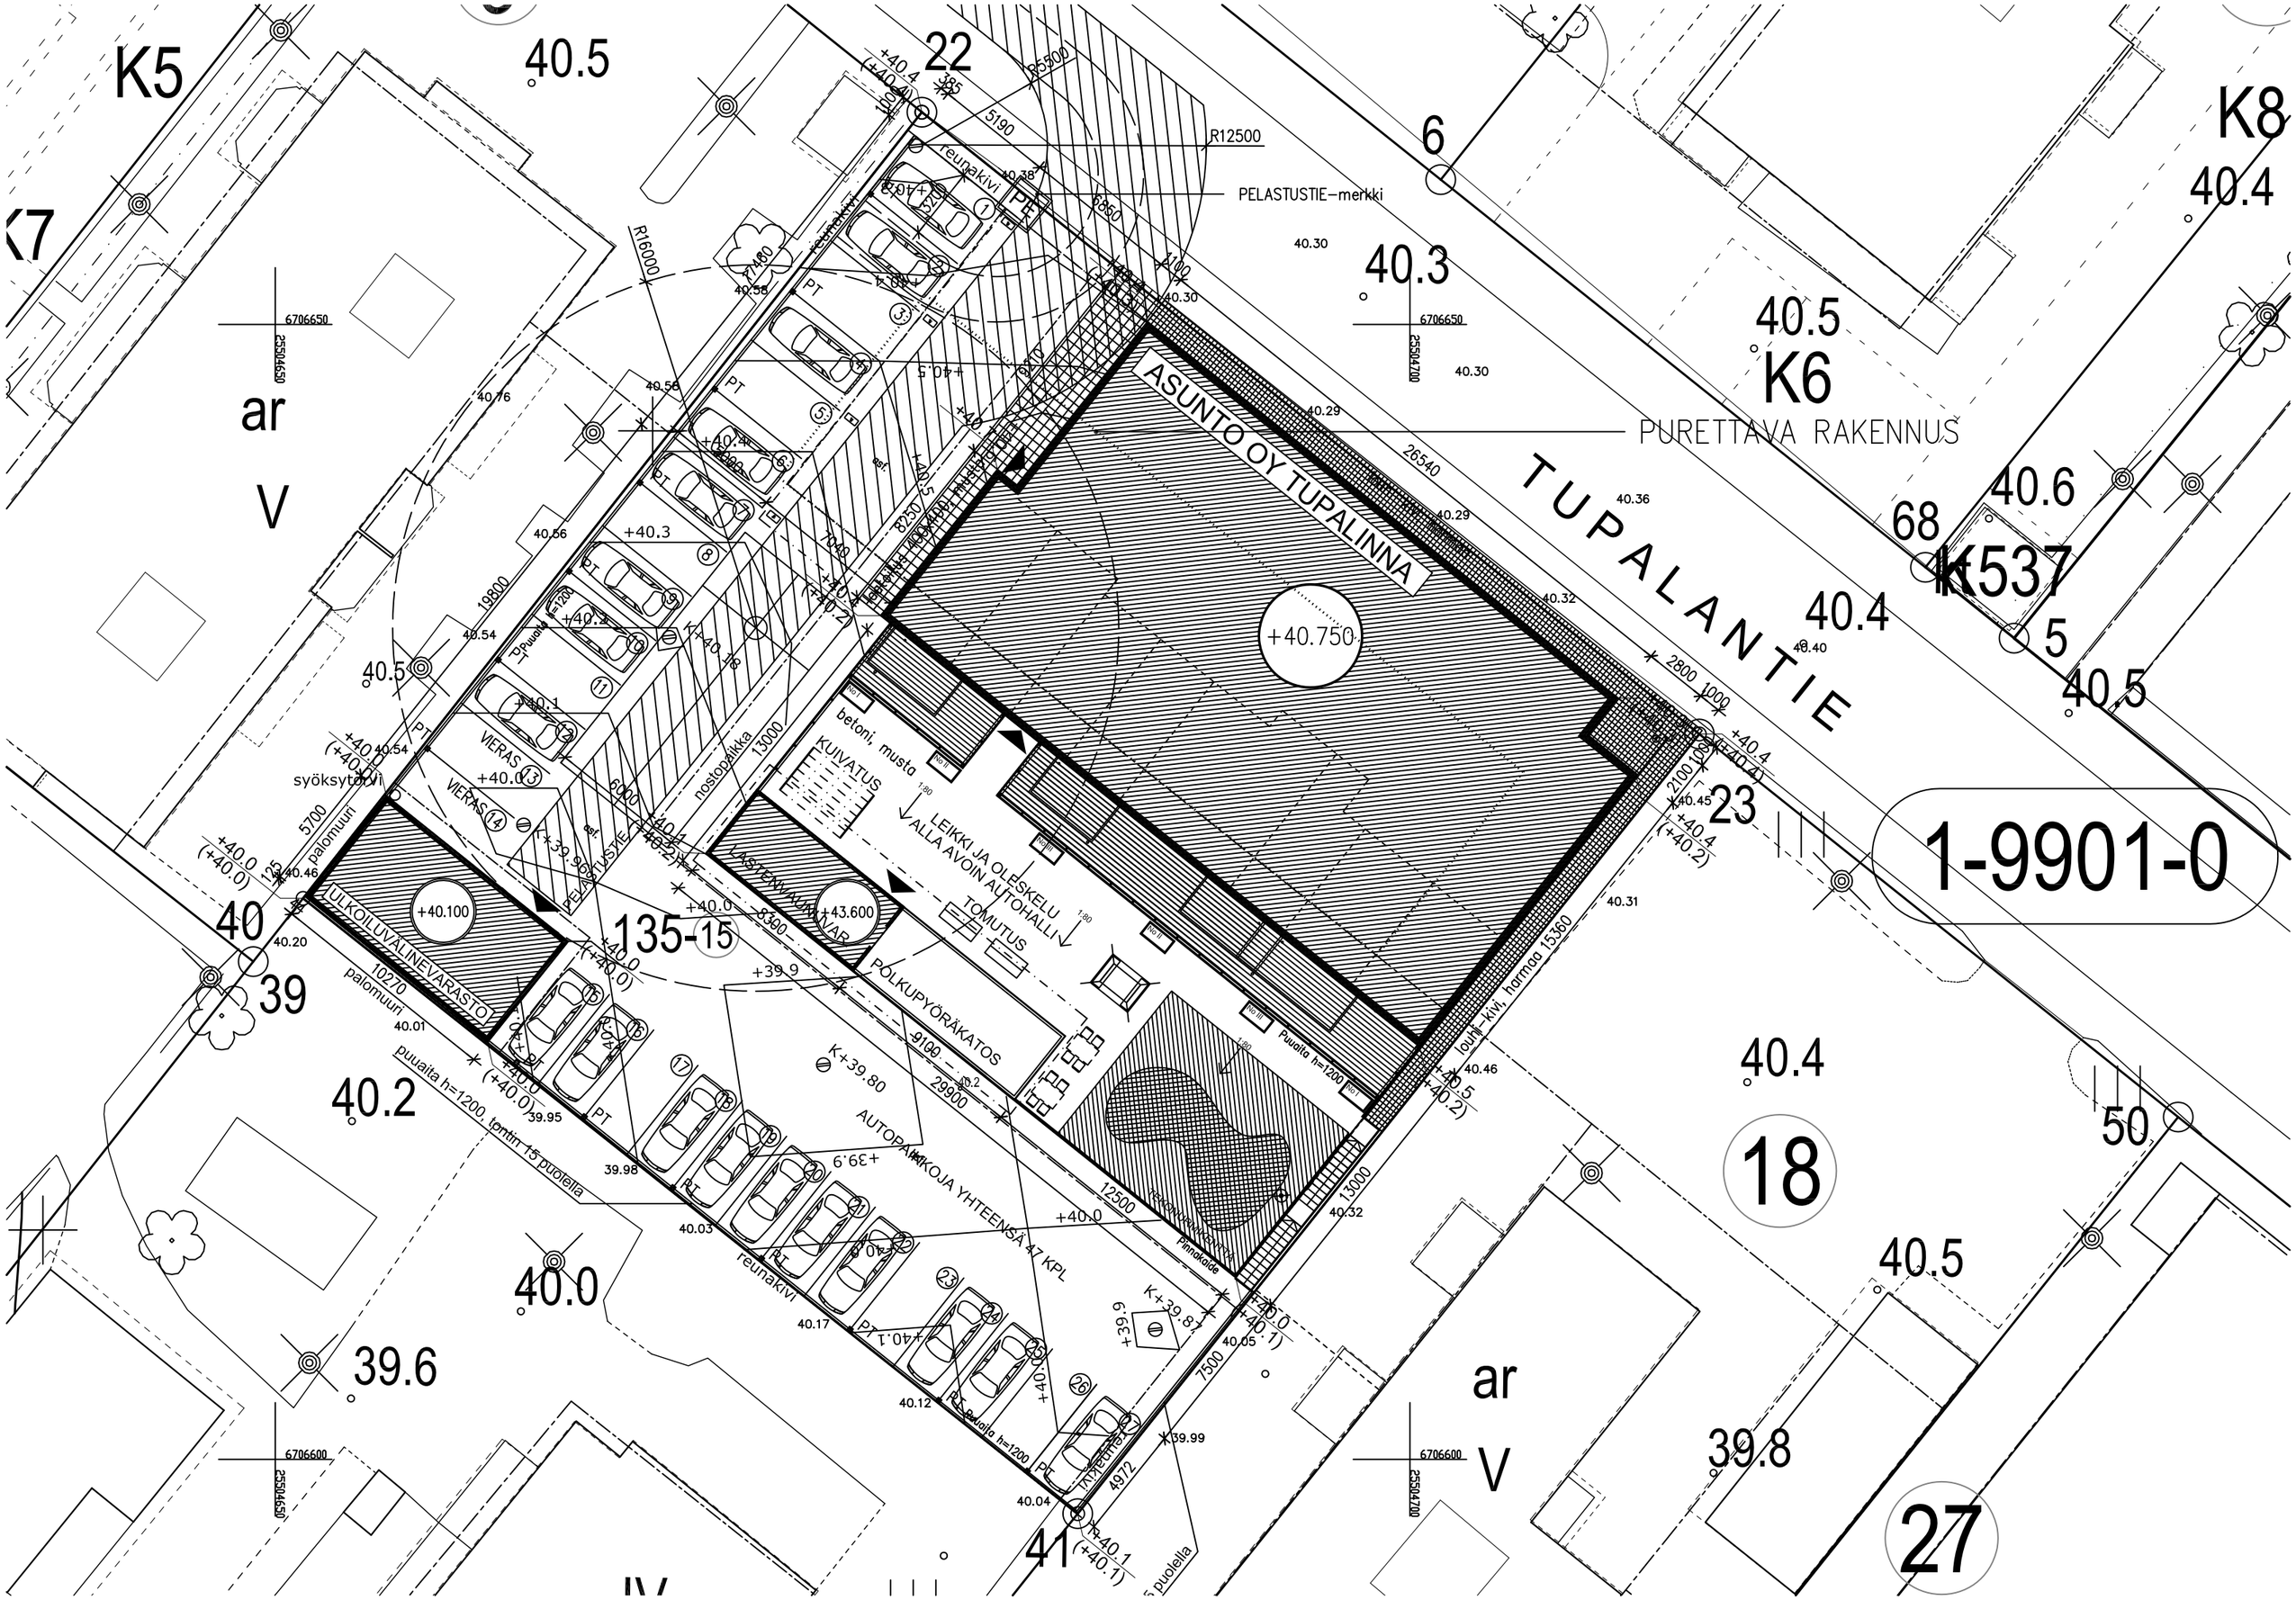
1-9901-0
TUPALANTIE
ASUNTO OY TUPALINNA
+40.750
PURETTAVA RAKENNUS
PELASTUSTIE–merkki
R12500
R16000
KUIVATUS
betoni, musta
LEIKKI JA OLESKELU
ALLA AVOIN AUTOHALLI
TOMUTUS
POLKUPYÖRÄKATOS
LASTENVAUNUVAR.
+43.600
ULKOILUVÄLINEVARASTO
+40.100
PELASTUSTIE
VIERAS
syöksytorvi
nostopaikka
AUTOPAIKKOJA YHTEENSÄ 47 KPL
puuaita h=1200, tontin 15 puolella
puuaita h=1200
reunakivi
palomuuri
K5
K6
K7
K8
K537
135-15
18
27
39
40
41
50
68
5
6
22
23

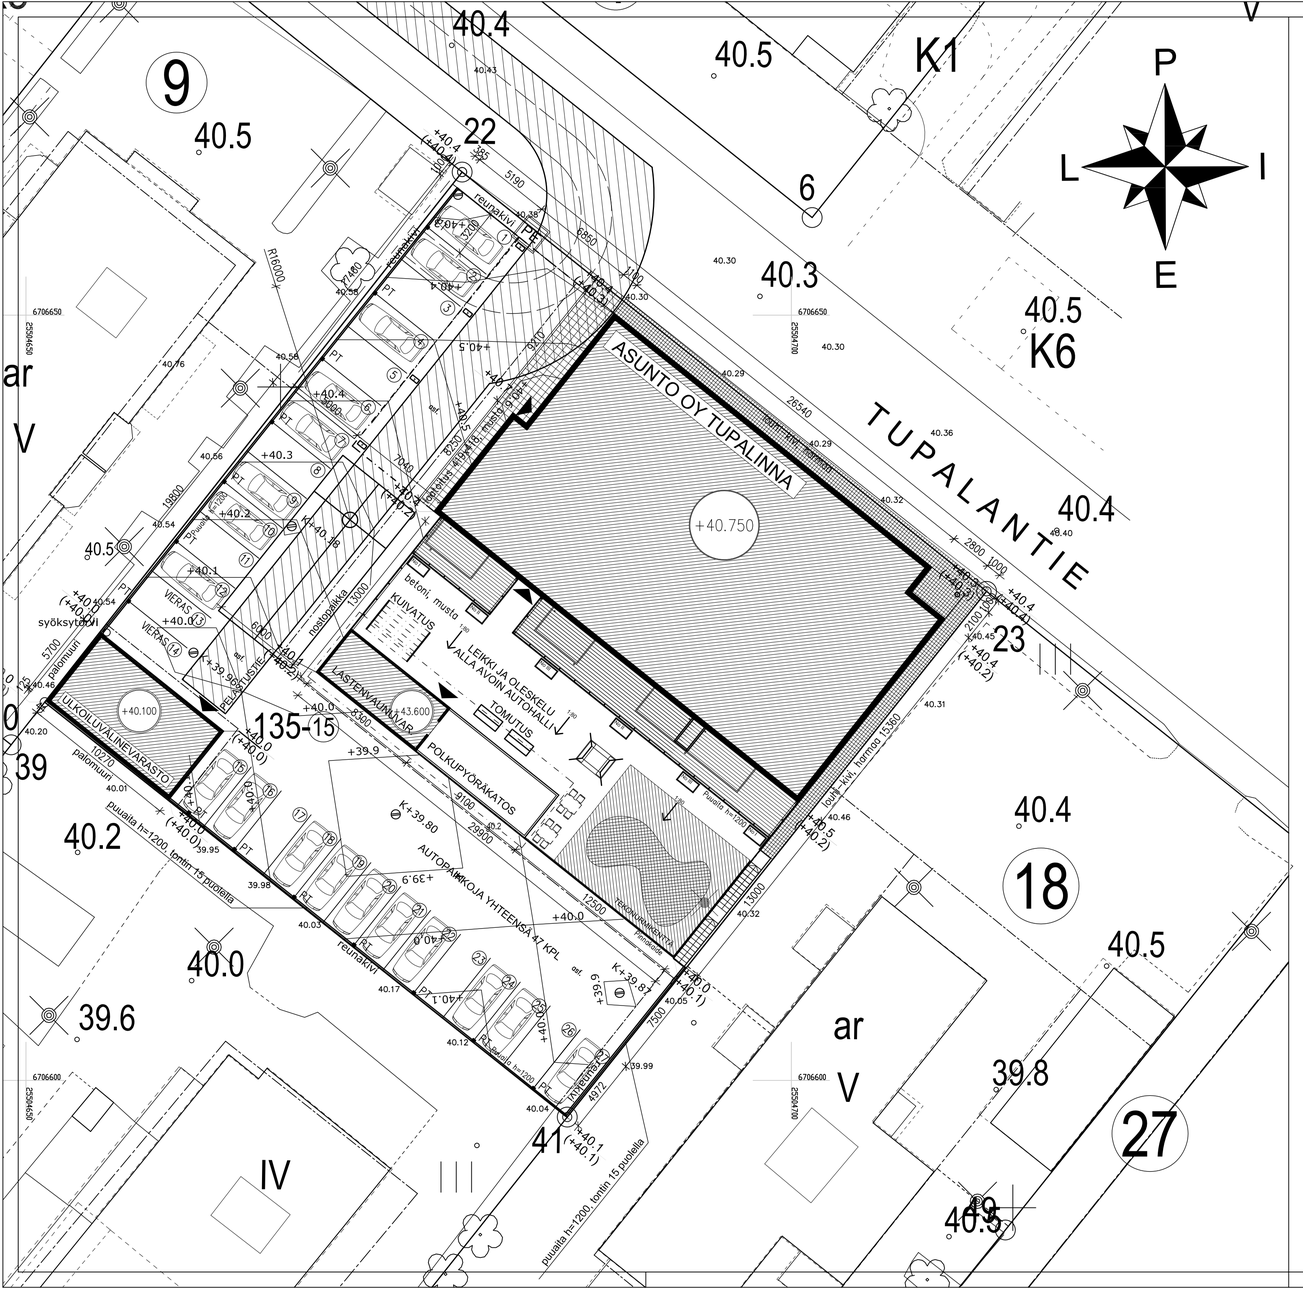

ISTUTUSSUUNNITELMA/ERISTETYT KUKKALAATIKOT

No I

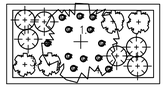

1. Purppuraomenapuu 'Rixi'	1	kpl	150–200
2. Lamosinikataja 'Blue Carpet'	6	kpl	30–50
3. Lamopensasangervo	4	kpl	20–30
4. Grönlanninhanhikki	12	kpl	

No II

1. Sirotuomipihlaja	1	kpl	150–200
2. Kääpiövuorimänty 'Pumilio'	2	kpl	30–40
3. Lamohietakirsikka	4	kpl	20–30
4. Peittokurjenpolvi	14	kpl	

No III

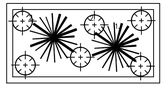

1. Kartiotuija 'Holmstrup'	2	kpl	150–
2. Lamosinikataja 'Blue Carpet'	6	kpl	30–40

Katteena pähkinän ruskea koristekate, palakoko 7...50

PIHAKALUSTEET

PUUTARHAKEINU, PUURAKENTEINEN, VALKOINEN

OLESKELUREHMÄ, 2KPL, PUURAKENTEINEN, VALKOINEN

KUIVATUS, RUNKO TERÄSTAKENTEINEN, GRAFIITINHARMAA

PINTARAKENTEET

LOUHIKIVI, HARMAA

AJONEUVOLIIKENTEEN KESTÄVÄ BETONILAATTA RUDUS 418x418x80, MUSTA
- ASENNUS SAMAAN TASOON VIEREISEN ASFALTTIPINNAN KANSSA

ASFALTTI

BETONI, AUTOHALLIN LATTIA

REUNAKIVI, UPOTETTU BETONIREUNAKIVI TONTIN RAJALLA

TEKONURMIKENTTÄ, PUTTAUSPAIKKA OLESKELUKANNELLA

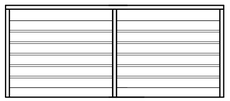

VALKOINEN RAJA-AITA (AITA TONTIN 15 PUOLELLA)
KORKEUS 1200 mm

ULKOVALAISIMET

	pylväsvalaisin	1 kpl	Karlux Talas
X	seinävalaisin	9 kpl	Airam Cestur R Eye

Kosa/Kylä: 1 KESKUS	Kortteli/Tila: 135	Tontti/Rno: 15	Viranomaisten arkistointimerkintöjä varten
Rakennuspaikan osoite: UUDISRAKENNUS			Piirustuslaji: TYÖPIIRUSTUS
Rakennuskohteen nimi ja osoite: ASUNTO OY TUPALINNA TUPALANTIE 8 04400 JÄRVENPÄÄ			Piirustuksen sisältö: VIHERSUUNNITELMA PIHASUUNNITELMA
			Mittakaavat: 1:200 1:200
Suunnittelijan nimi: Vihersuunnittelu Piha Tuula Hyvärinen 050-5117144 email: tuula.hyvarinen@vihersuunnittelupiha.fi www.vihersuunnittelupiha.fi			Suunnittelualue/työnnumero ja piirustuksen numero: VIH. 02/19 0001
Päiväys: 12.2.2019	Allekirjoitus: Tuula Hyvärinen		

Venny's
Huusmuotoilua
09 - 291 9176

ARKKITEHTITOIMISTO
SAJANIEMI OY

Graanintie 5 50500 MIKKELI Vaihde: 015 162 345

As Oy Tupalinna

ARKKITEHTITOIMISTO
SAJANIEMI OY

Graanintie 5 50500 MIKKELI Vaihde: 015 162 345

As Oy Tupalinna

As Oy Tupalinna

ARKKITEHTITOIMISTO
SAJANIEMI OY

Graanintie 5 50500 MIKKELI Vaihde: 015 162 345

ARKKITEHTITOIMISTO
SAJANIEMI OY

Graanintie 5 50500 MIKKELI Vaihde: 015 162 345

As Oy Tupalinna

As Oy Tupalinna

ARKKITEHTITOIMISTO
SAJANIEMI OY

Graanintie 5 50500 MIKKELI Vaihde: 015 162 345

Wilson
Staff