


Q:\Tre\P381\P38138_JYK_alueen_kadut_ja_vesihuotoC_suunnitelu\c2_jykp38138_juholankatu_KS.dwg

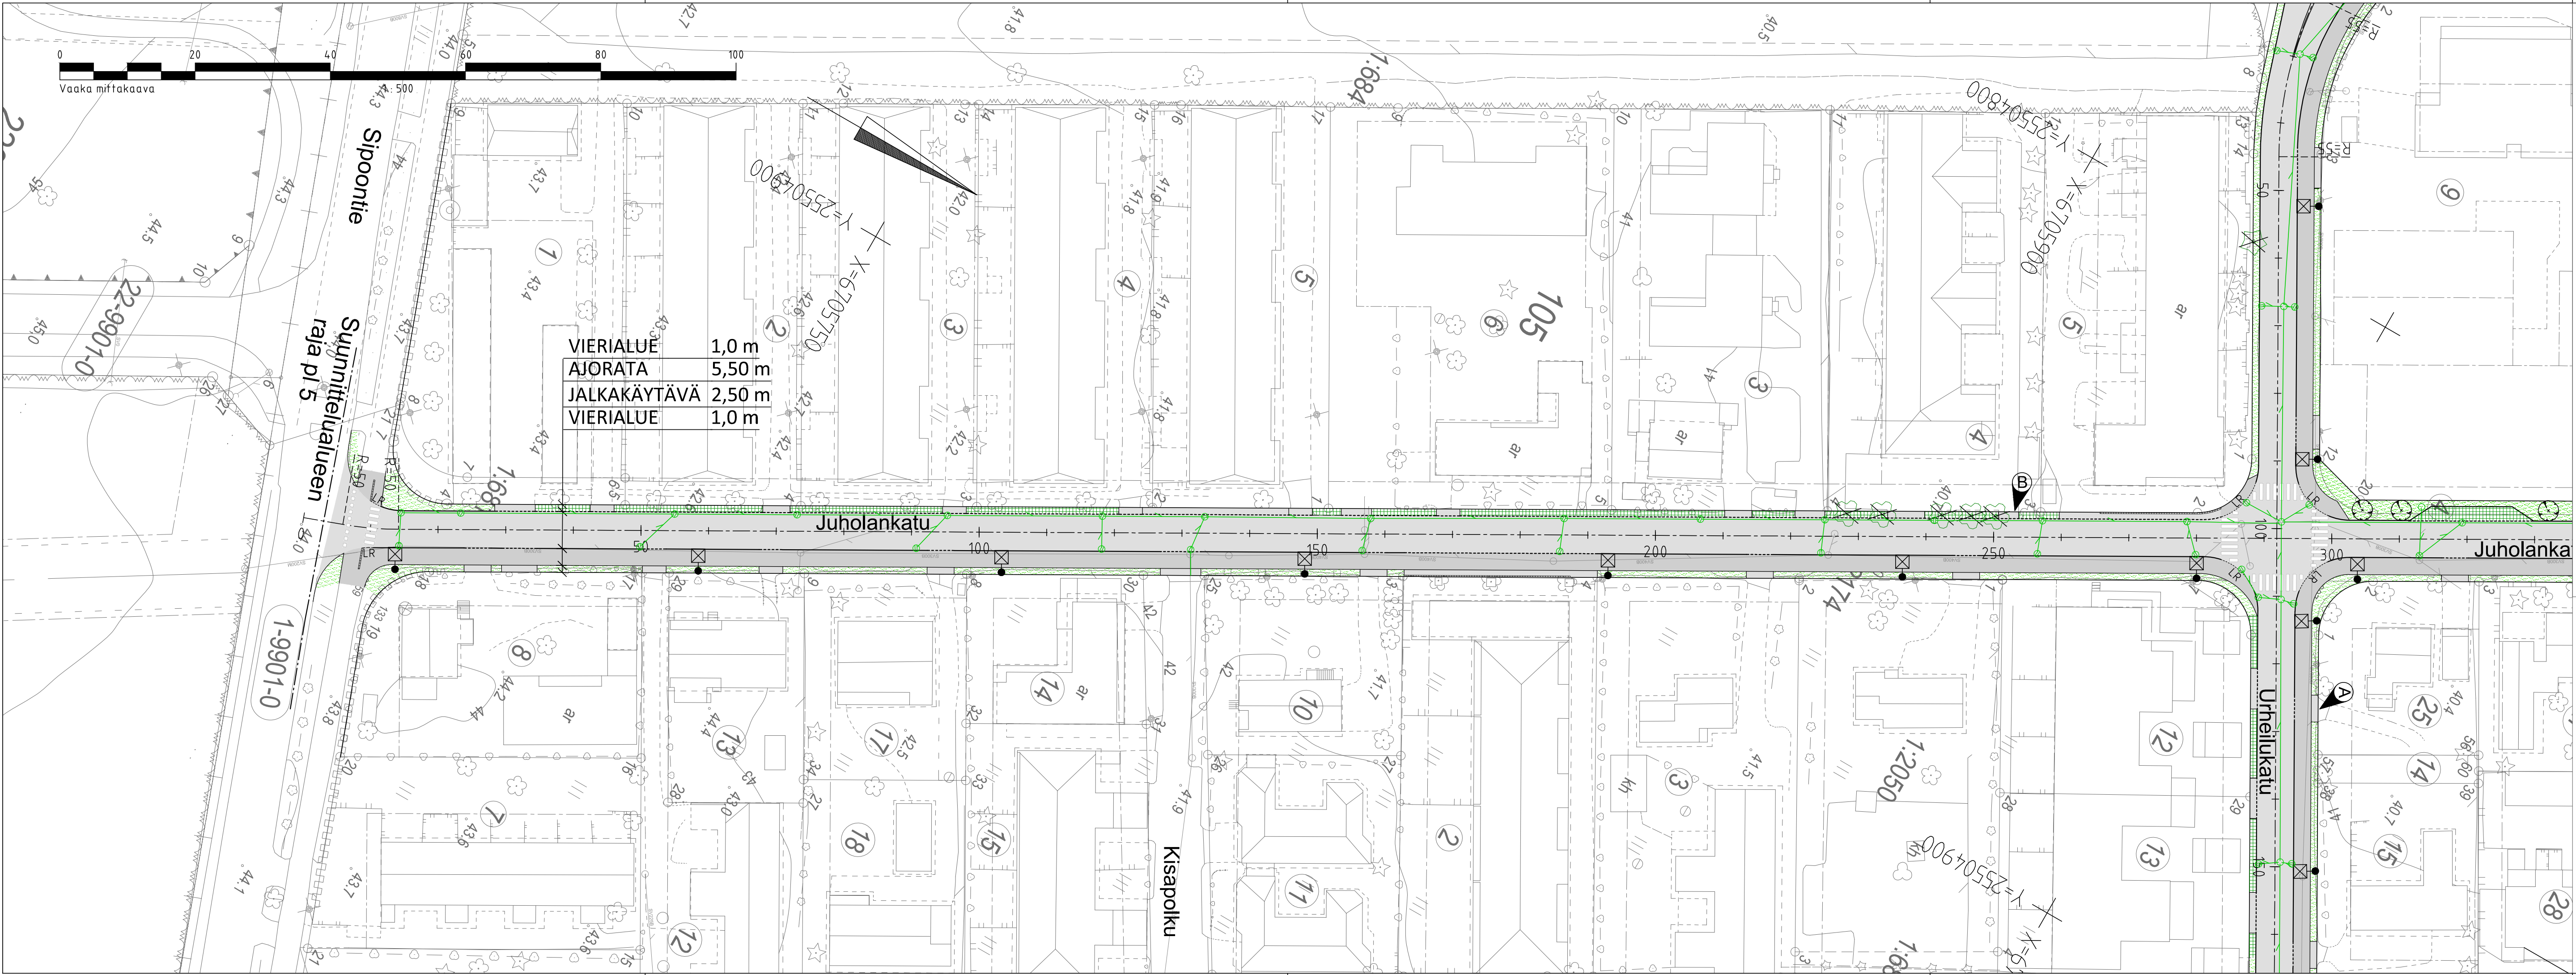

MERKINTÖJEN SELITYS

- AJORATA, ASFALTTI
- JALKAKÄYTÄVÄ, ASFALTTI
- GRANIITTINEN REUNAKIVI, VÄRI HARMAA, RK NÄKYMÄ 12 cm
- MADALLETTU GRANIITTINEN REUNAKIVI, VÄRI HARMAA
- LUISKATTU GRANIITTINEN REUNAKIVI
- 2 NOPAN NOPPAKIVIRAITA
- BETONIKIVEYS, NURMIKIVI
- BETONIKIVEYS, HARMAA 278x138x60 mm
- NURMETUS
- ISTUTETTAVA LEHTIPUU
- OLEMASSA OLEVA HAVU-/LEHTIPUU, POISTOMERKINTÄ
- UUSI HULEVESIPUTKI, VIRTAAUSUUNTA, RITILÄKAIVO JA TARKASTUSKAIVO
- NYKYINEN HULEVESIPUTKI, HULEVESIKAIVO
- UUSI VALAISIN

REV B, Juholankadulle lisätty tonttiliittymä	16.12.2019	LJo
REV A, Urheilukadulle lisätty tonttiliittymä	2.12.2019	LJo
MUUTOS		
 JÄRVENPÄÄN KAUPUNKI KAUPUNKITEKNIikka SUUNNITTELUPALVELUT Seutulantie 12, 04400 Järvenpää puh. (09) 27191	PÄIVÄYS	PIIRT.
	SUUNN.	
	TARK.	
	HYV.	
JUHolANKATU VÄLILLÄ SIPOONTIE URHEILUKATU KATUSUUNNITELMA ASEMAPIIRUSTUS	MITTAKAAVA	1:500
Korkeustaso N2000, EUREF-FIN-tasokoordinaatisto ETRS-GK25	PIIRUSTUKSEN N:O	5911-220-1
LIITTYY PIIR.N:O		
 FCG Suunnittelu ja tekniikka Oy Hatanpäänkatu 1 33900 Tampere Puh. 0104090 www.fcg.fi	PÄIVÄYS	14.10.2019 PIIRT. LJo
	SUUNN.	S. Aavajoki, L. Joensuu
	TARK.	J. Hyypiä, T. Miettinen