


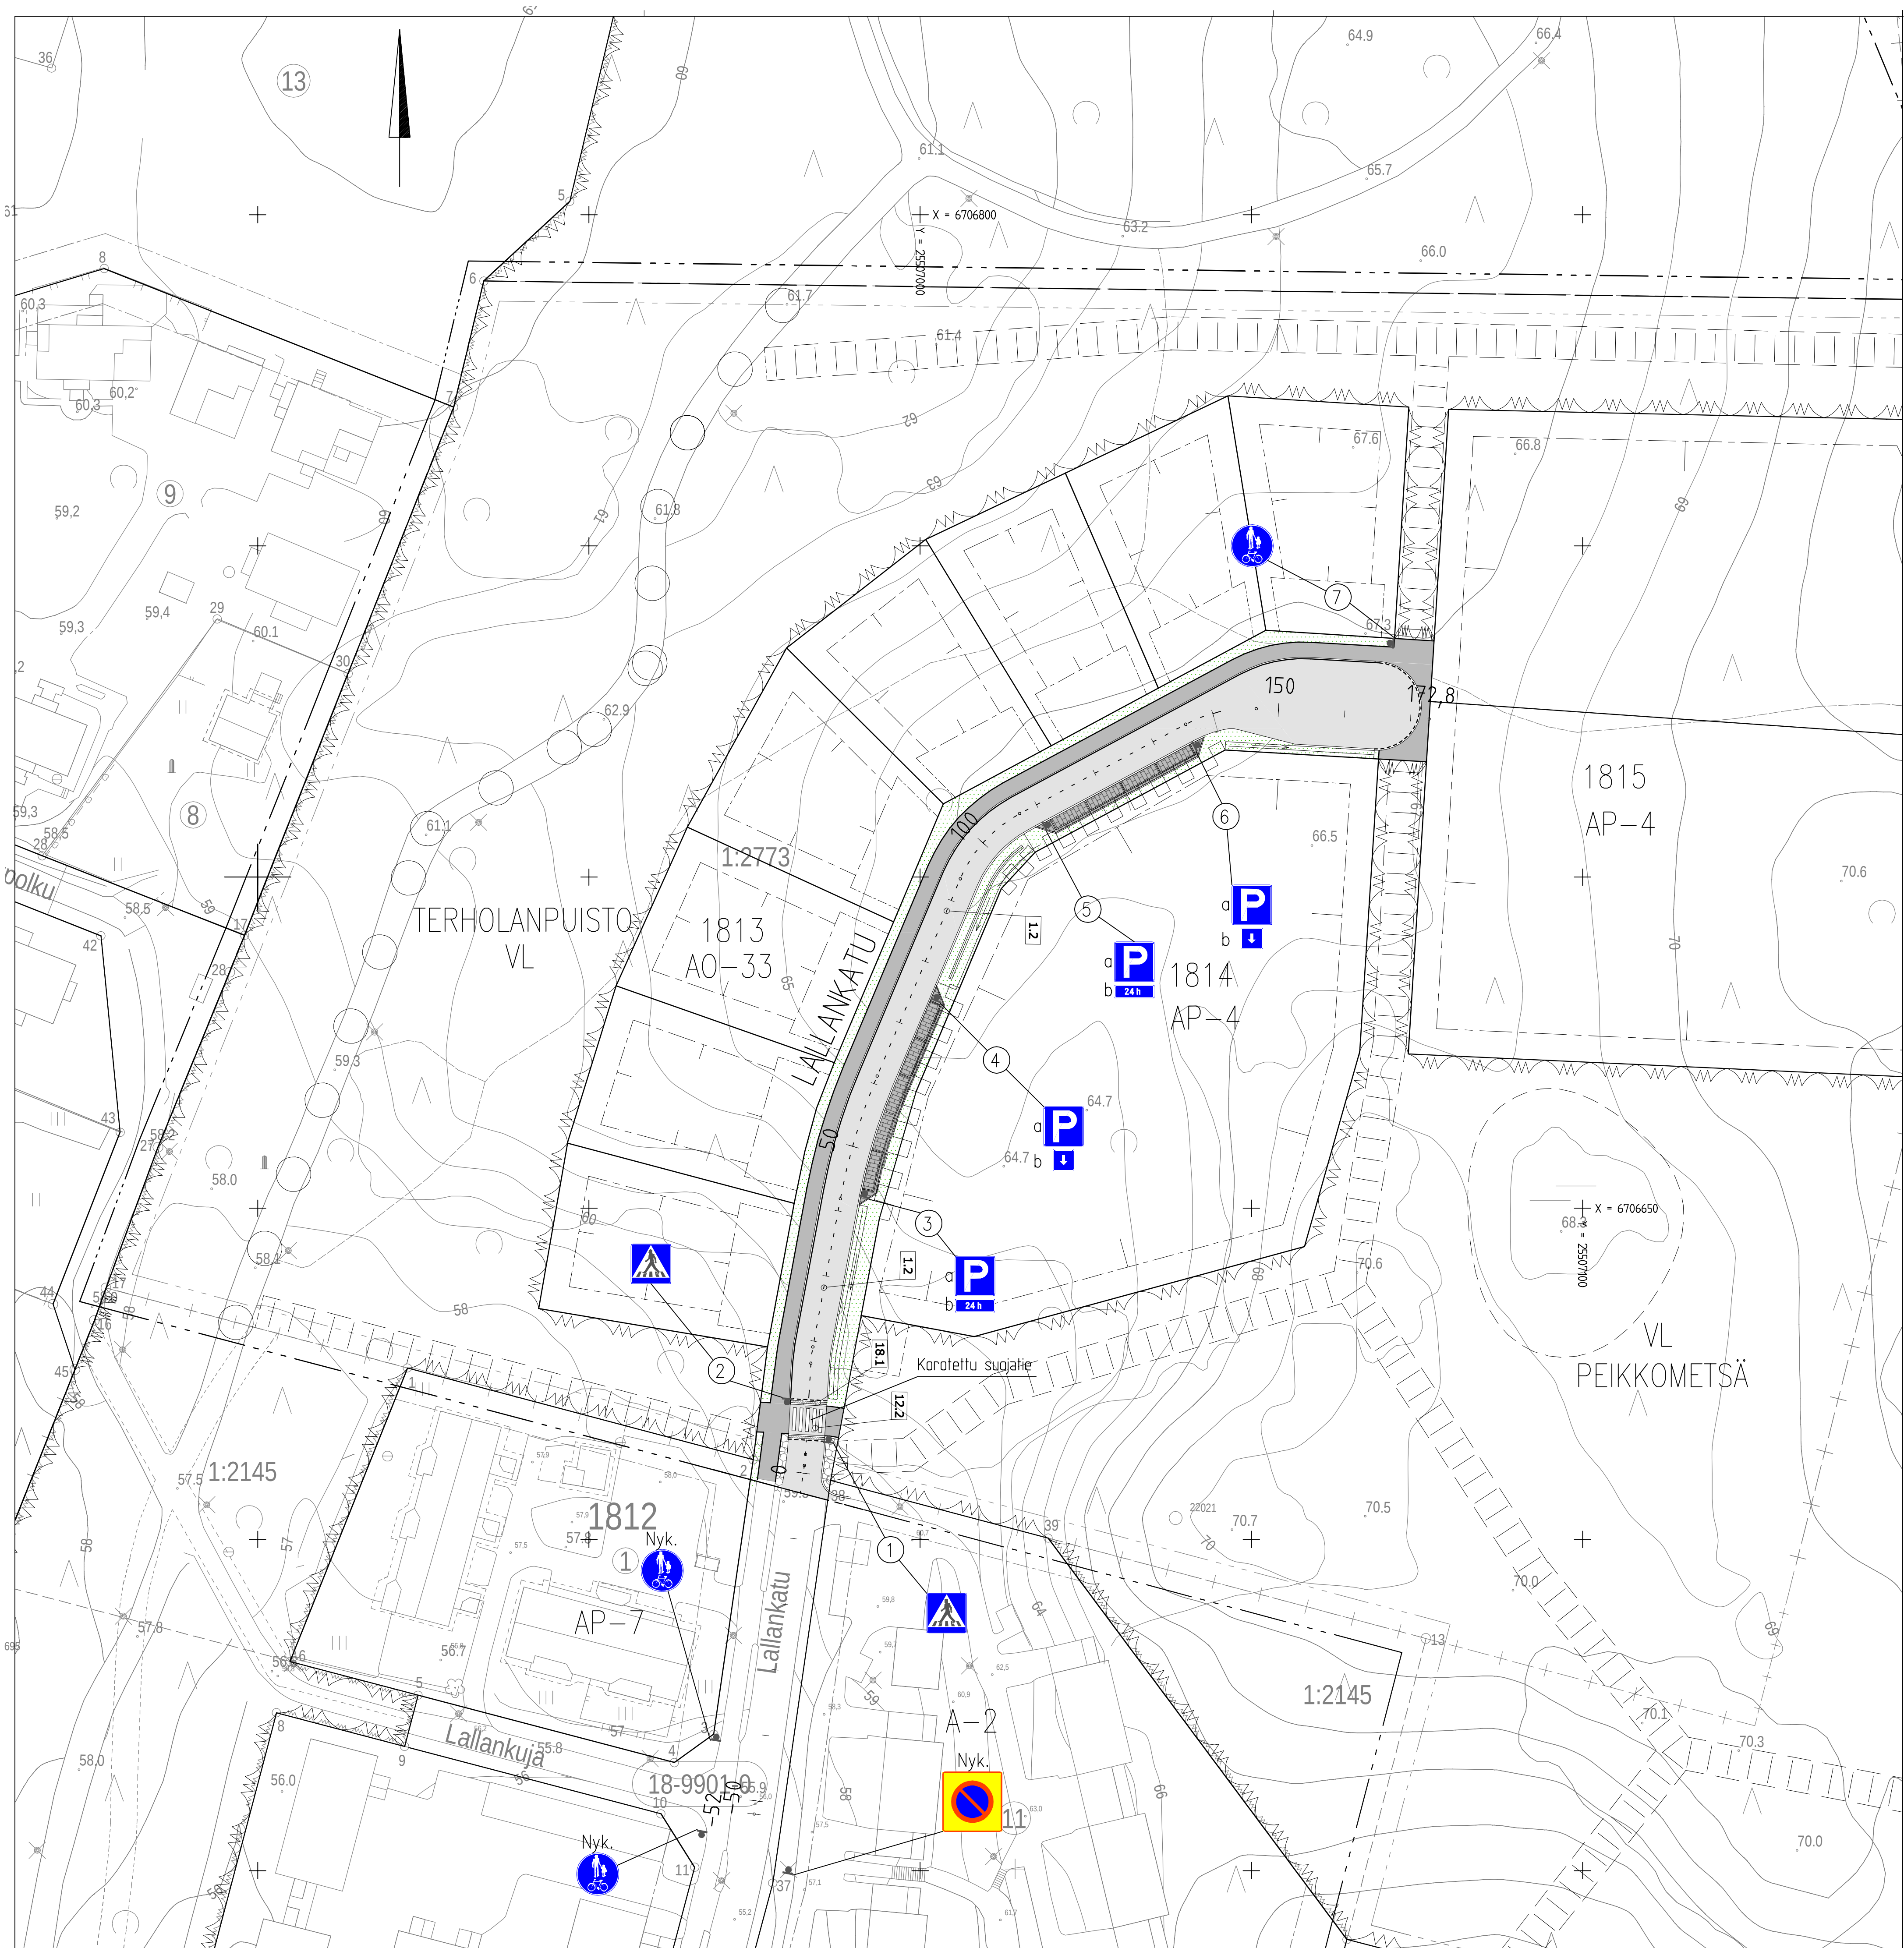

LIIKENNEMERKKILUETTELO								
LIIKENNEMERKIN No	SIDAINNIT	LIIKENNEMERKIN NIMI	TUNNUS	MERKIN KOKO b x h, ø mm	TEKSTI mm	JALUSTA- TYYPPI	PINTA- laji	LISÄTIEDOT
Lallankatu								
1	5 oik.	Suojatie	511	600x600	-	A2	R2	-
2	10 vas.	Suojatie	511	600x600	-	A2	R2	-
3a	43 oik.	Pysäköintipaikka	521	600x600	-	A2	R1	-
b	-	Aikarajotus	854	600x200	-	-	R1	24 h
4a	74 oik.	Pysäköintipaikka	521	600x600	-	A2	R1	sininen
b	-	Vaikutussalue päättyvä	828b	320x320	-	-	R1	-
5a	110 oik.	Pysäköintipaikka	521	600x600	-	A2	R1	24 h
b	-	Aikarajotus	854	600x200	-	-	R1	-
6a	135 oik.	Pysäköintipaikka	521	600x600	-	A2	R1	sininen
b	-	Vaikutussalue päättyvä	828b	320x320	-	-	R1	-
7	156 vas.	Yhdistetty pyörätie ja jalakäytävä	423	640	-	A2	R1	-
A2 JALUSTA (h=700mm, ø60,3mm)								
Merkkien sijoittaminen ja asennus sekä jalustat, pylväät ja kalvomateriaalit TIEH 2000004-04, Liikennemerkkien rakenne ja pystytys								

TIEMERKINTÄTAULUKKO							
Nro	Nimi	Väri	Viivan pituus	Väli	Leveys	Merkin- tätapa*)	Huom !
1.2	Keskiwiiva	valk.	1,0	3,0	0,1	P	
12.2	Suojatie	valk.	-	0,5	0,5	U	
18.1	Töyssy	-	-	-	-	K	
*) P=pintamerkintä, U=upotettu merkintä, K=kiveys							

JÄRVENPÄÄN KAUPUNKI
KAUPUNKIKEHITYS
SUUNNITTELUPALVELUT
Seutulantie 12 04400 Järvenpää puh. (09) 27191

Lallankatu välillä K1812 - K1815

Liikenteenohjaussuunnitelma

PL 25, Säterninkatu 6
02601 ESPOO
puh. 020 755 631
fax 020 755 6201

RAMBOLL

Pertti Kotamäki

Santeri Palin

MUUTOS

PÄÄVÄS 20.11.2017

PIIRT.

SUUNN. Ramboll Finland Oy

TARK.

MITTAKAAVA 1:500

PIIRUSTUKSEN N:O 5558-340-1

Korkeustaso N 2000 , EUREF-FIN-tasokoordinaatisto ETRS-GK25

LIIITY PIIRIN:O