


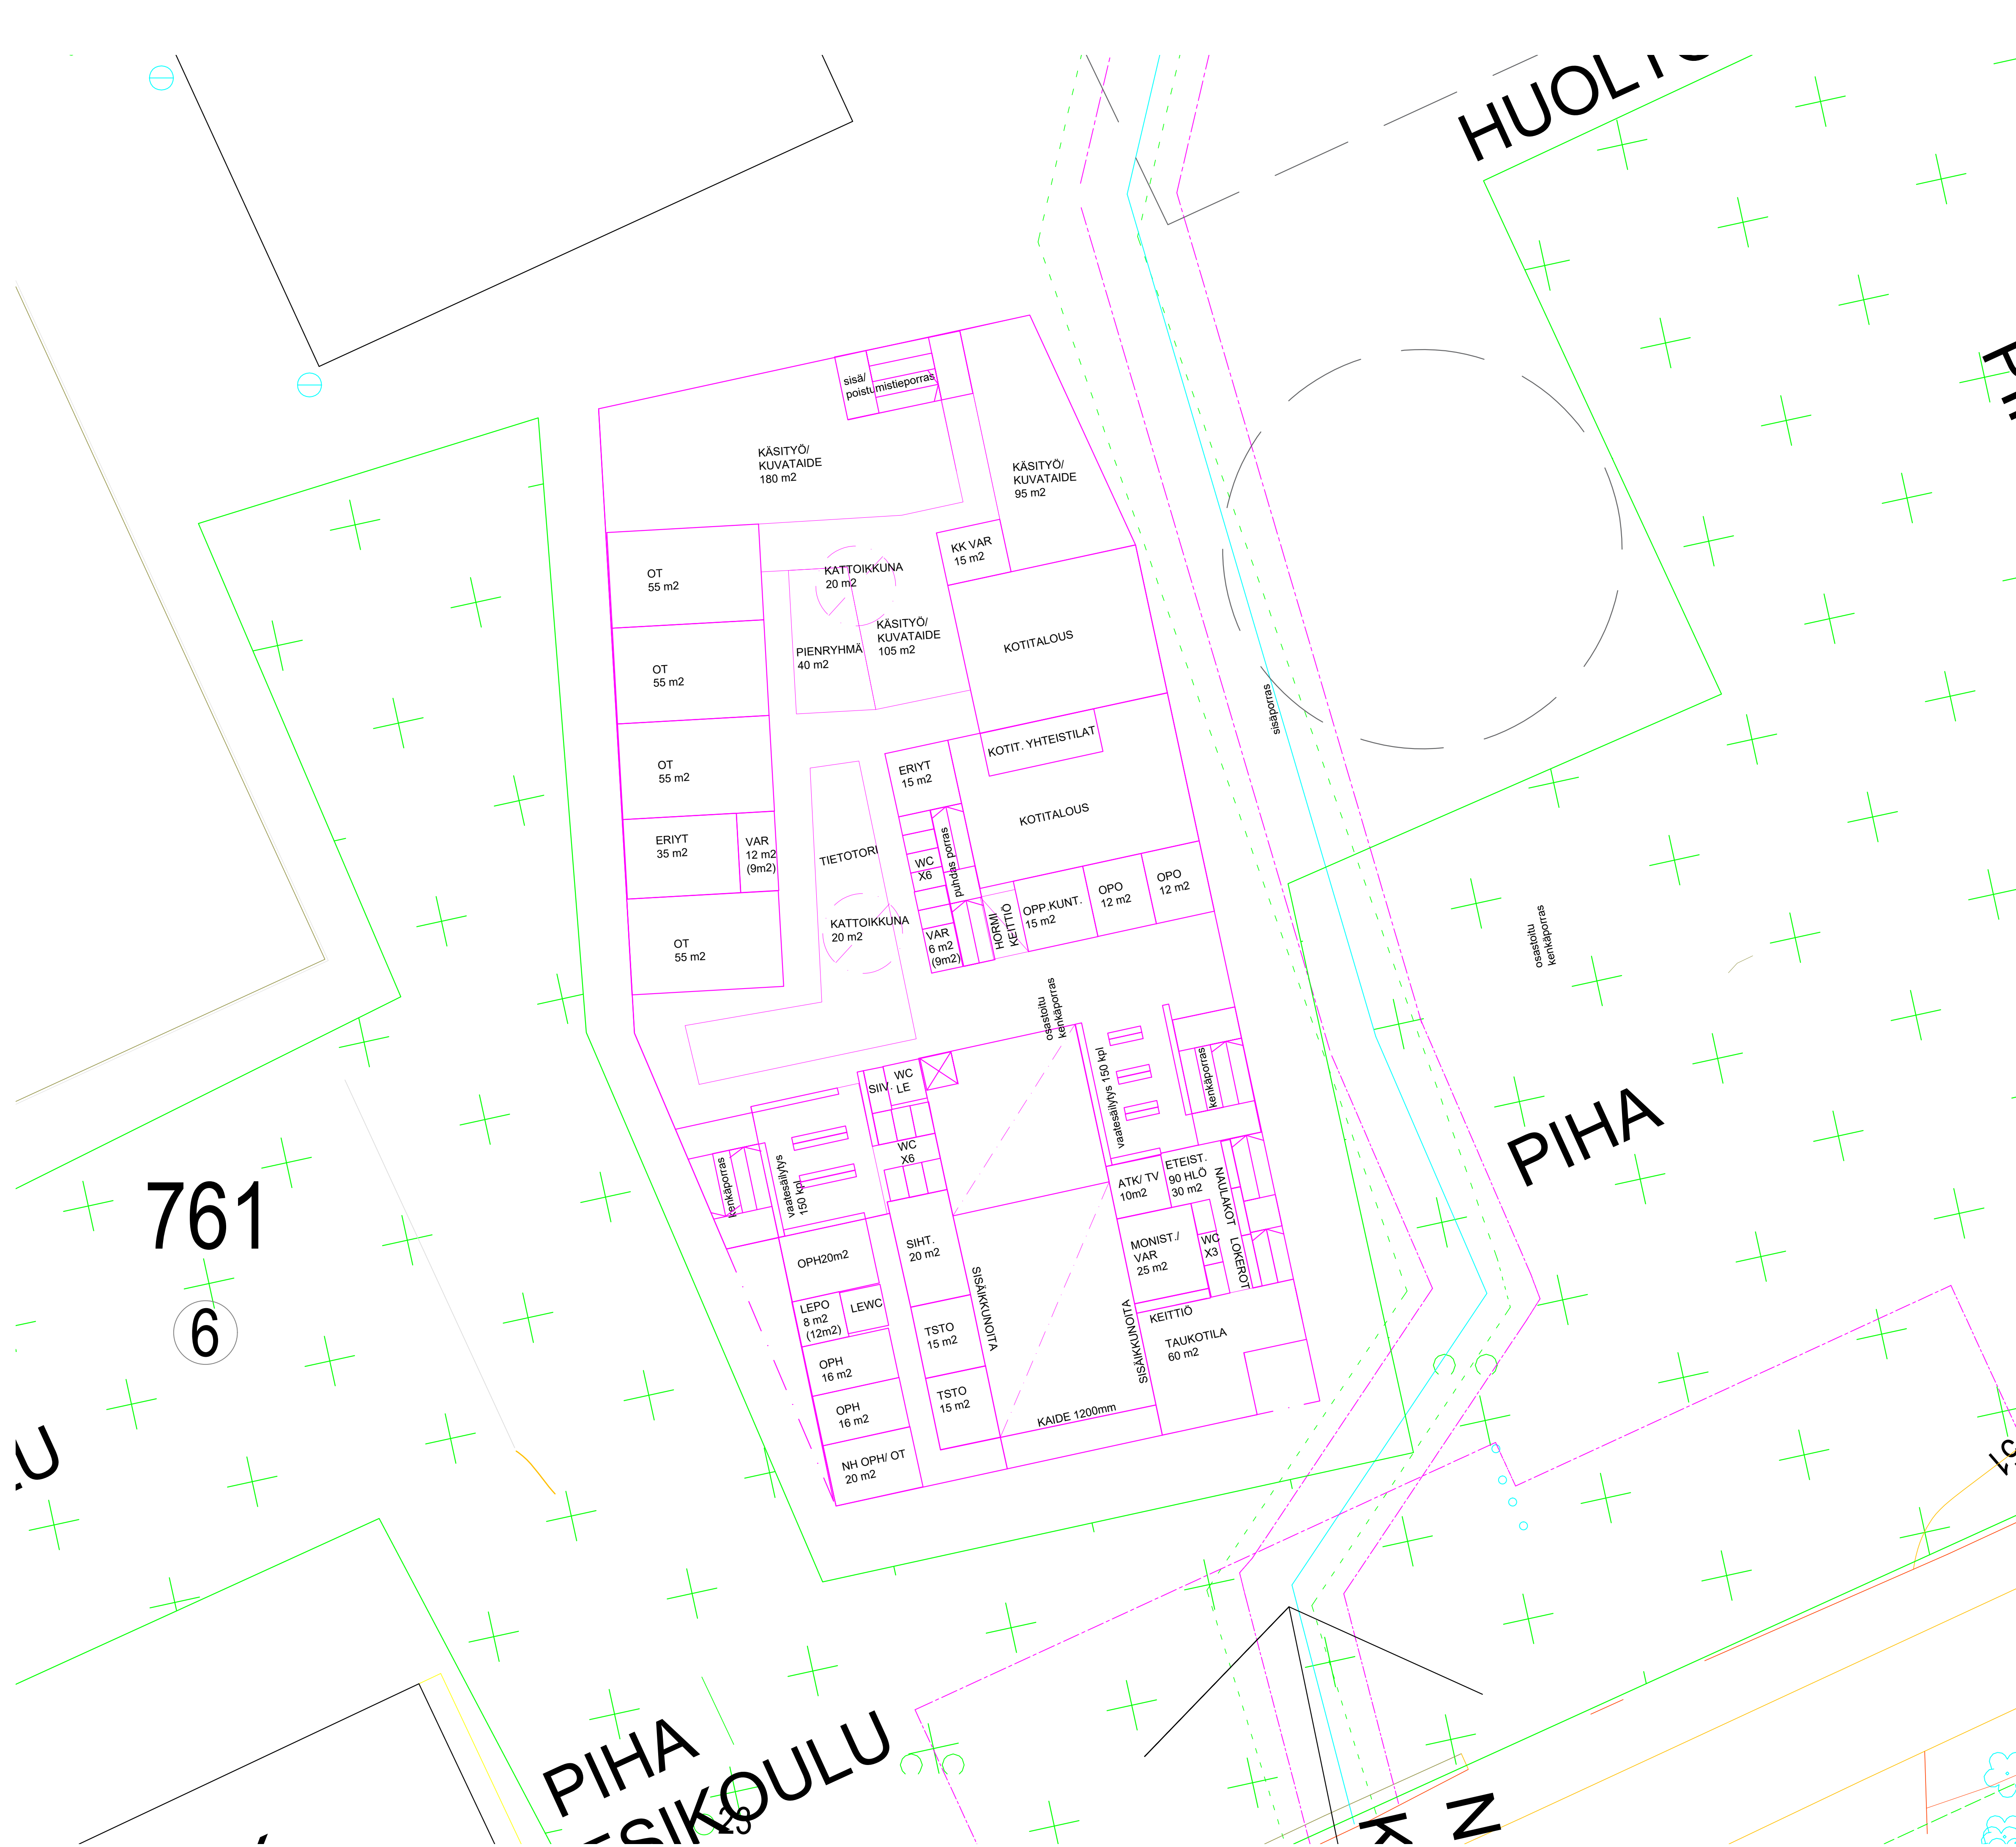

|   |                                                                    |                      |                                         |
|---|--------------------------------------------------------------------|----------------------|-----------------------------------------|
| K.osa/Kylä<br>7   | Kortteli/tila<br>761                                               | Tontti/Rn:o<br>-     | Vironmaisen arkkitehtimerkintäjä värien |
| Rakennustoinenpide<br>UUDISRAKENNUS                                                                                 | Piirustustaji<br>LUONNOS                                           | Juoks.n:o            |                                         |
| Rakennuskohteen osalle<br><b>KASKITIE</b>                                                                           | Piirustuksen sisältö<br>1 KRS<br>KARTANON KOULU,<br>V2 TILASJOITUS | Mittakaavat<br>1:200 |                                         |
| Katusoitte 00000 Postiosoite<br>Tilaaja                                                                             | Suunnittelutalaja ja piirustuksen numero                           |                      |                                         |
| <b>ARKKITEHDIT von BOEHM - RENELL OY</b><br>Pursimiehenkatu 26 C 00150 Helsinki Toimitisto/arkkiboehm.fi 09 170 787 |                                                                    |                      |                                         |



ALUSTAVA

|                                                                     |              |                                            |                                          |  |
|---------------------------------------------------------------------|--------------|--------------------------------------------|------------------------------------------|--|
| K.osa/Kylä                                                          | Korttel/Tila | Tontti/Rn:o                                | Viranomaisen arkitointimerkintöjä varten |  |
| 7                                                                   | 761          | -                                          |                                          |  |
| Rakennustoimenpide                                                  |              | Piirustuslaji                              | Juoks.n:o                                |  |
| UUDISRAKENNUS                                                       |              | LUONNOS                                    |                                          |  |
| Rakennuskohteen osio                                                |              | Piirustuksen sisältö                       | Mittakaavat                              |  |
| KASKITIE                                                            |              | 2 KRS<br>KARTANON KOULU,<br>V2 TILASIJOTUS | 1:200                                    |  |
| Katuosoite 00000 Postiosoite                                        |              |                                            |                                          |  |
| Tilaja                                                              |              |                                            |                                          |  |
| ARKKITEHDIT von BOEHM - RENELL OY                                   |              |                                            | Suunnitteluala ja piirustuksen numero    |  |
| Punimiehenkatu 26 C. 00150 Helsinki toimisto@arkboehm.fi 09 170 787 |              |                                            |                                          |  |
|                                                                     |              |                                            | Muutos                                   |  |



## ALUSTAVA

| K.osa/Kylä                                                          | Korttel/Tila | Tontti/Rnro                                | Viranomaisen arkitointimerkintöjä varten |  |
|---------------------------------------------------------------------|--------------|--------------------------------------------|------------------------------------------|--|
| 7                                                                   | 761          | -                                          |                                          |  |
| Rakennustoimenpide                                                  |              | Piirustuslaji                              | Juoks.nro                                |  |
| UUDISRAKENNUS                                                       |              | LUONNOS                                    |                                          |  |
| Rakennuskohteen osoite                                              |              | Piirustuksen sisältö                       | Mittakaavat                              |  |
| KASKITIE                                                            |              | 3 KRS<br>KARTANON KOULU,<br>V2 TILASIJOTUS | 1:200                                    |  |
| Katuosoite 00000 Postiosoite                                        |              |                                            |                                          |  |
| Tilaja                                                              |              |                                            |                                          |  |
| ARKKITEHDIT von BOEHM - RENELL OY                                   |              |                                            | Suunnitteluala ja piirustuksen numero    |  |
| Purimiehenkatu 26 C. 00150 Helsinki toimisto@arkboehm.fi 09 170 787 |              |                                            |                                          |  |
|                                                                     |              |                                            | Muutos                                   |  |