


20.10.2022

Kaupunginosakylä 21	Korttelitila 2135	Tontti/Rno 6	Viranomaisten arkistointimerkintöjä varten
Rakennustoimenpide Uudisrakennus	Piiirustustaj		Piiirustustaj
Rakennuskohteen nimi ja osoite As. Oy Järvenpään Jokamiehen Rytmii	Piiirustuksen sisältö Asemapiirustus	Mittakaavat 1:200	
Suunnittelu- ja toteutustiedot			
Suunnittelija Tapio Kangasaho		Työnumero -	Suunnittelun ja piiirustuksen numero ARK 01
Piiiväys -		Vastuullinen suunnittelija Tapio Kangasaho arkkitehti	Muutos

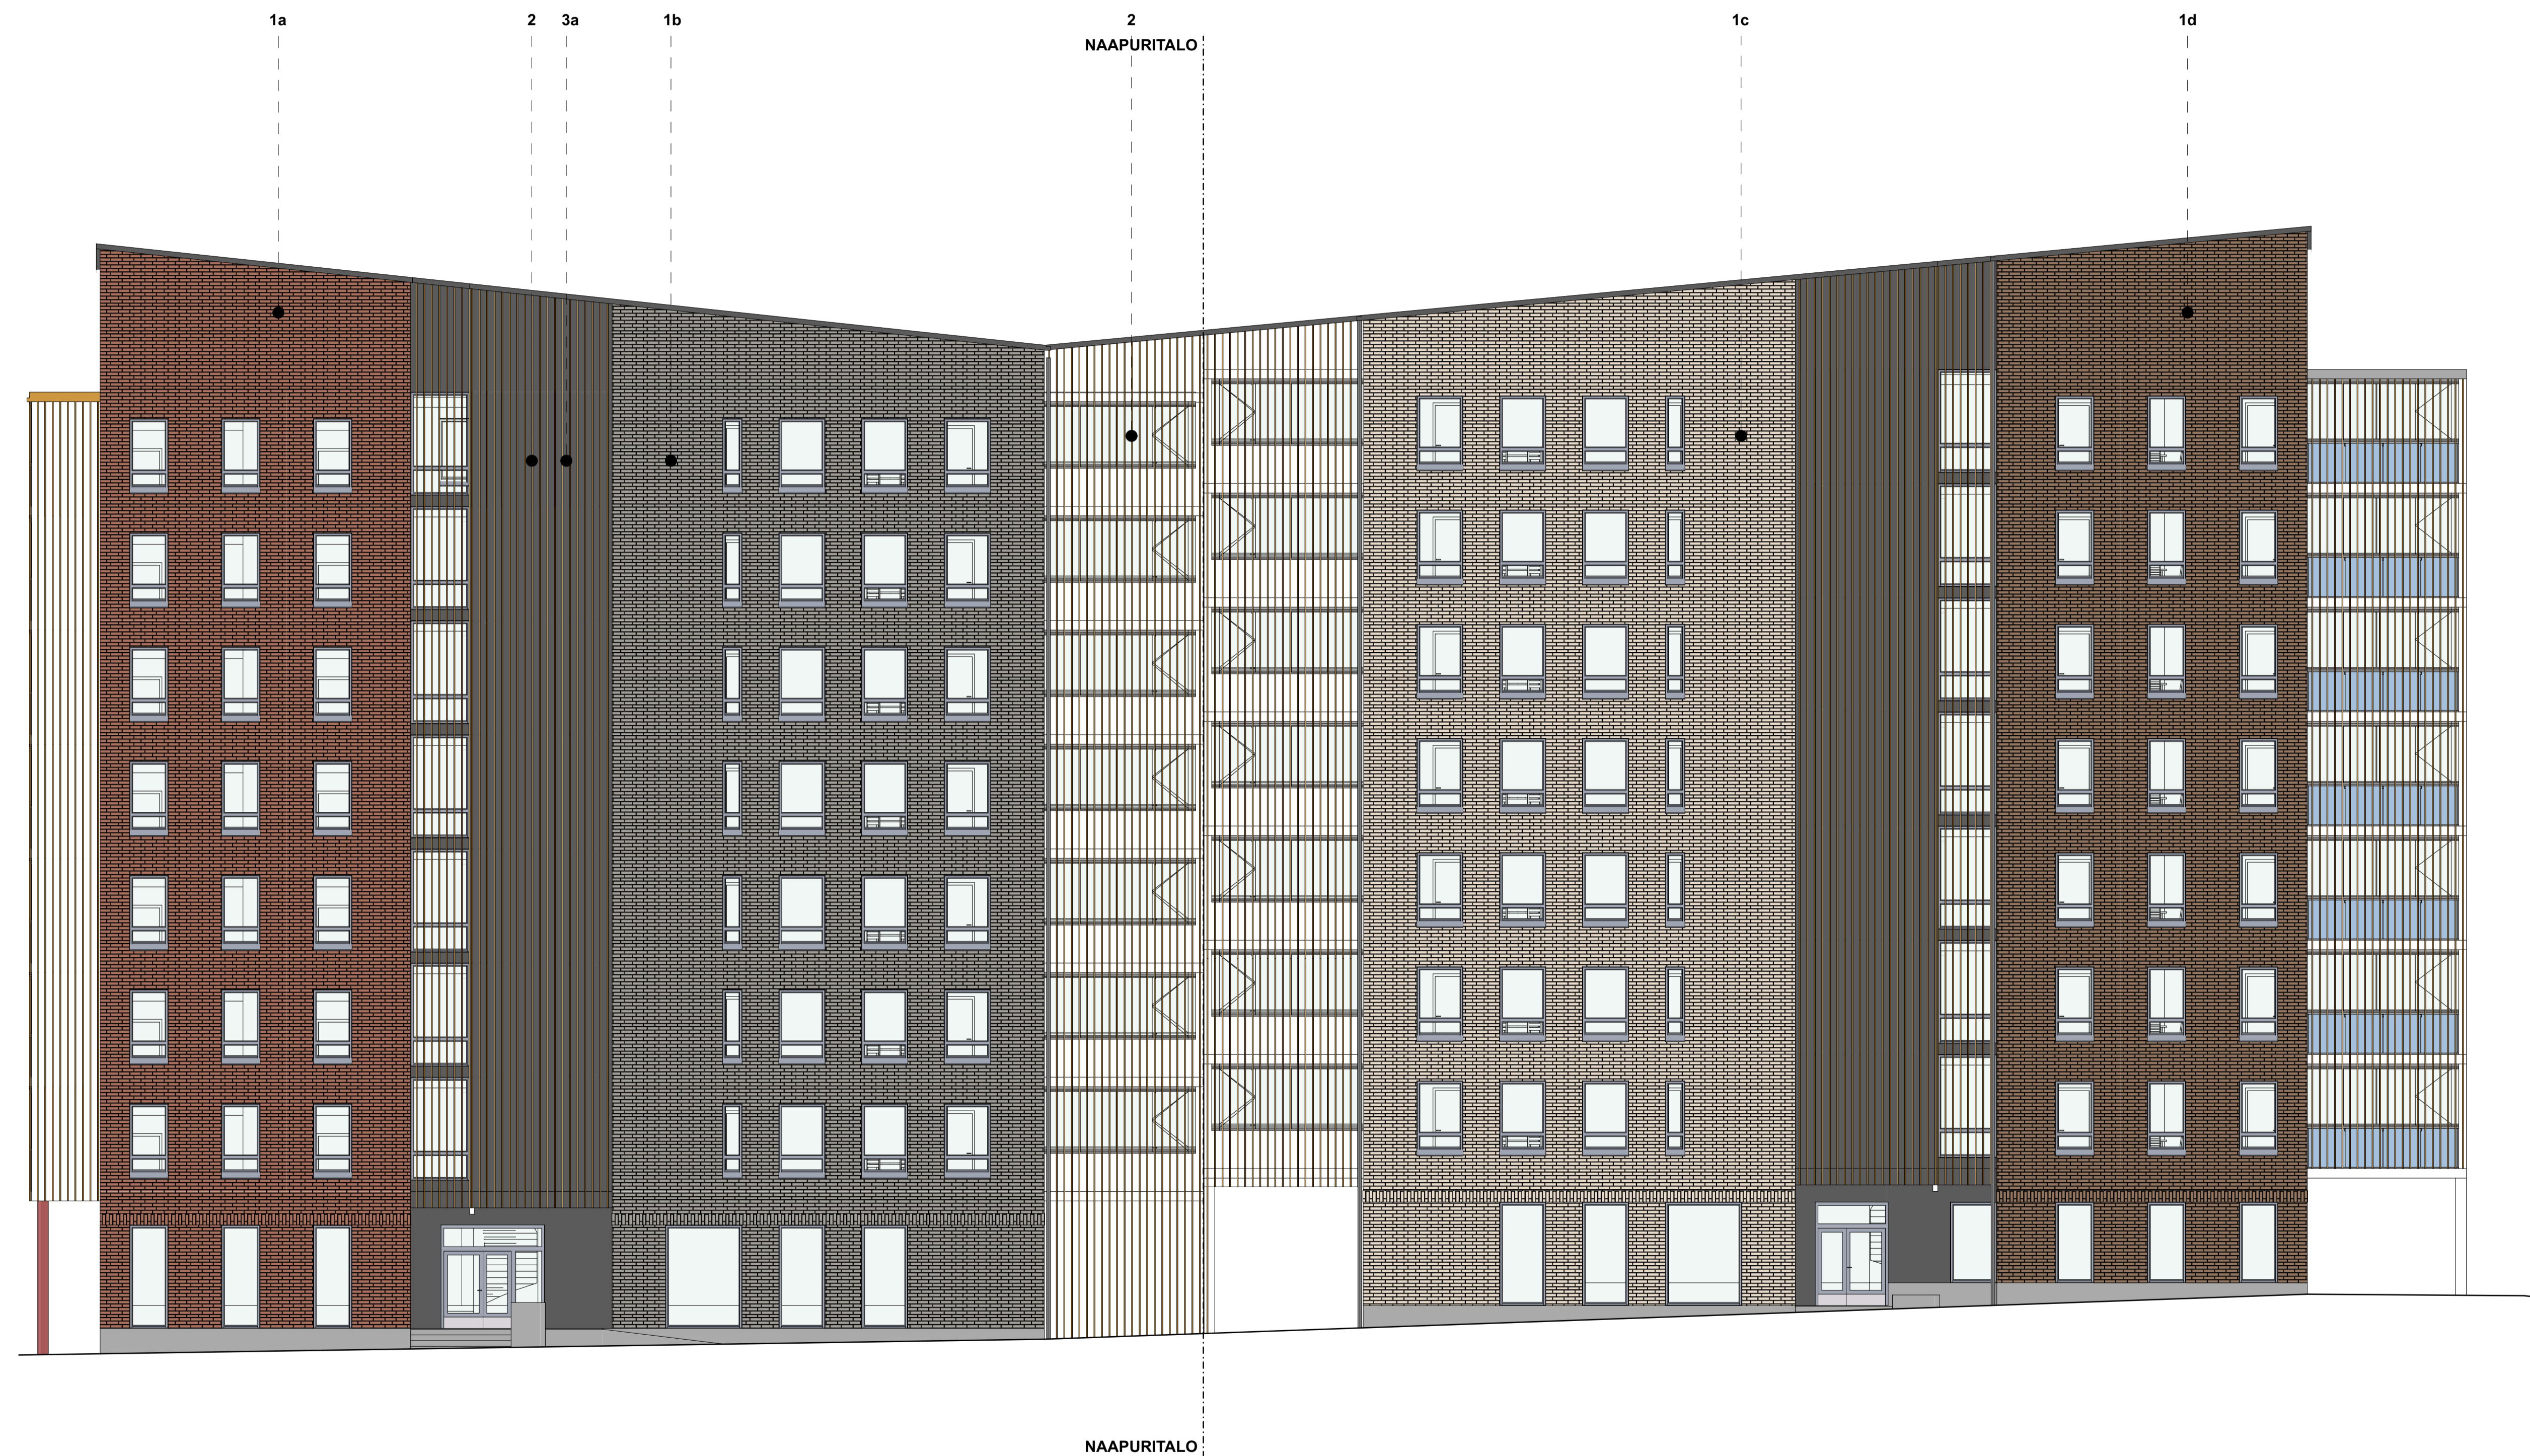

- 1. Tiili
- 1a. punaruskea, elementtitiili
- 1b. harmaa, elementtitiili
- 1c. ruskean harmaa, elementtitiili
- 1d. ruskea, elementtitiili
- 2. Polttomaalattu alumiini, okra
- 3. Maalattu betoni
- 3a. harmaa
- 3b. valkoinen

20.10.2022

Kaupunginosa/kylä 21	Korttelialue 2135	Tontti/Rhto 6	Viranomaisten arkistointimerkintöjä varten
Rakennustoimenpide Uudisrakennus	Pirustuslaji		
Rakennuskohteen nimi ja osoite As. Oy Järvenpään Jokamiehen Rytmii	Piirustuksen sisältö Julkisivu länteen	Mittakaava 1:100	
Suunnittelutoimiston tiedot			
<small>Enkkelinkatu 11A 33100 Tampere</small>			
Suunnittelija Tapio Kangasaho		Työnumero -	
Päiväys	Vastuullinen suunnittelija	Suunnitelualue ja piirustusnumero	Muutos
Tapio Kangasaho arkkitehti			ARK 13



- 1. Tiili
- 1a. punaruskea, elementtitiili
- 1b. harmaa, elementtitiili
- 1c. ruskean harmaa, elementtitiili
- 1d. ruskea, elementtitiili
- 2. Polttomaalattu alumiini, okra
- 3. Maalattu betoni
- 3a. harmaa
- 3b. valkoinen
- 3c. okra

20.10.2022

Kaupunginosa/Kylä 21	Korttelin/osa 2135	Tontti/Rh:n:o 6	Viranomaisten arkistointimerkintöjä varten
Rakennustoimio Uudisrakennus	Pirustuslaji		
Rakennuskohteen nimi ja osoite As. Oy Järvenpään Jokamiehen Rytmii	Pirustuksen sisältö Julkisivu Itään	Mittakaava 1:100	
Suunnittelutoimiston tiedot			
<small>Erkkiläkatu 11A 33100 Tampere</small>			
Suunnittelija Tapio Kangasaho		Työnumero -	
Päiväys	Vastuullinen suunnittelija	Suunnitteluala ja piirustusnumero	Muutos
Tapio Kangasaho arkkitehti			ARK 14

1d



ETELÄÄN

1. Tiili
- 1a. punaruskea, elementtitiili
- 1b. harmaa, elementtitiili
- 1c. ruskea harmaa, elementtitiili
- 1d. ruskea, elementtitiili
2. Polttomaalattu alumiini, okra
3. Maalattu betoni
- 3a. harmaa
- 3b. valkoinen
- 3c. okra


3b

3c



POHJOISEN

Kaupunginosa/Kylä 21	Korttelialue 2135	Tontti/Rhto 6	Viranomaisten arkistointimerkintöjä varten
Rakennustoimenpide Uudisrakennus			Piirustuslaji
Rakennuskohteen nimi ja osoite As. Oy Järvenpään Jokamiehen Rytmii			Piirustuksen sisältö Julkisivu etelään, pohjoiseen 1:100
-			Mittakaavat
-			
Suunnittelutoimiston tiedot			
Suunnittelija Tapio Kangasaho		Eräkkäläntie 11A 33100 Tampere p. 050344439 s. tapio.kangasaho@hakkine-kangasaho.fi	Työnumero
Päiväys 20.10.2022	Vastuullinen suunnittelija	-	Suunnitteluala ja piirustusnumero Muutos
Tapio Kangasaho arkkitehti			ARK 15

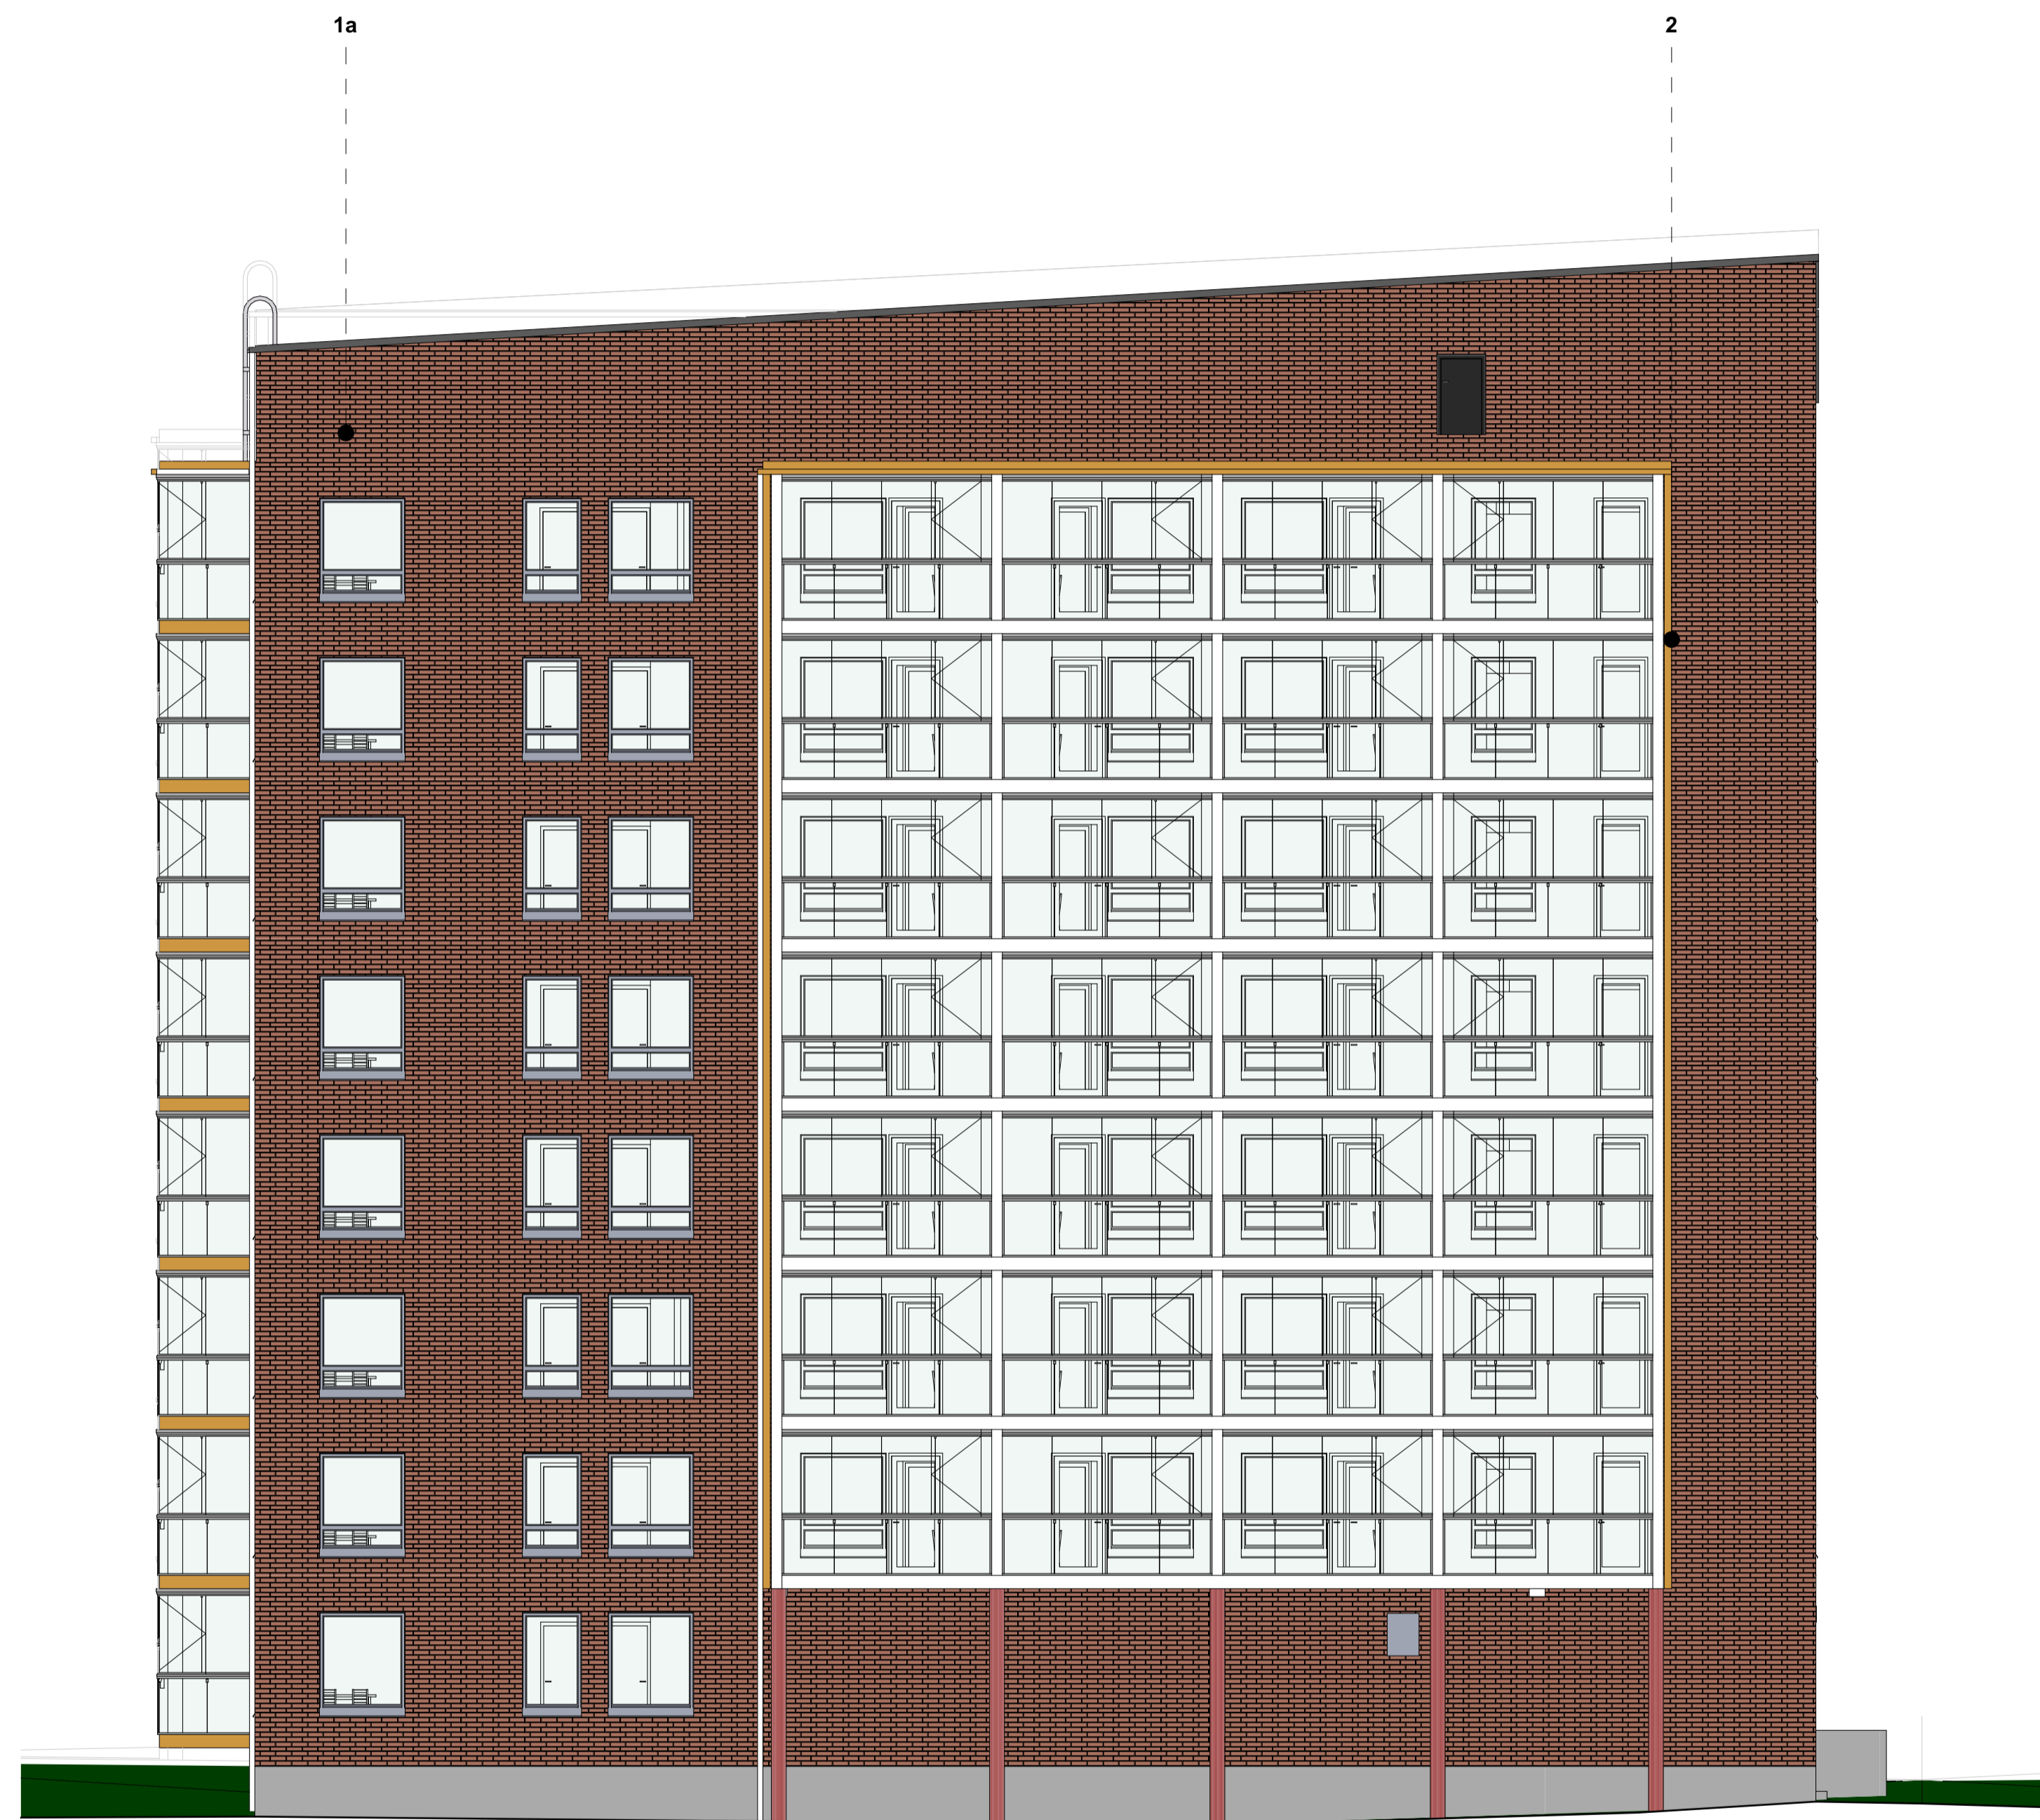

POHJOISEEN




ETELÄÄN

1. Tiili
- 1a. punaruskea, elementtitiili
- 1b. harmaa, elementtitiili
- 1c. ruskean harmaa, elementtitiili
- 1d. ruskea, elementtitiili
2. Pölymaalattu alumiini, okra
3. Maalattu betoni
- 3a. harmaa
- 3b. valkoinen


Kaupunginosa/Kylä 21	Korttelialue 2135	Tontti/Rh:n:o 6	Viranomaisten arkistointimerkintöjä varten
Rakennustoimenpide Uudisrakennus	Pirustuslaji		Mittakaavat
Rakennuskohteen nimi ja osoite As. Oy Järvenpään Jokamiehen Tahti	Pirustuksen sisältö Julkisivu pohjoiseen, etelään 1:100		
Suunnittelutoimiston tiedot			
Eikkiläkatu 11A 33100 Tampere		0 050344439 t. tapio.kangasaho@hakkine-kangasaho.fi	
Suunnittelija Tapio Kangasaho	Työnumero		
Päiväys 20.10.2022	Vastuullinen suunnittelija	Suunnitteluala ja piirustusnumero	Muutos
Tapio Kangasaho arkkitehti			ARK 15



okka

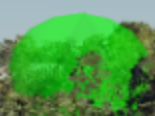

Erikspäsinola

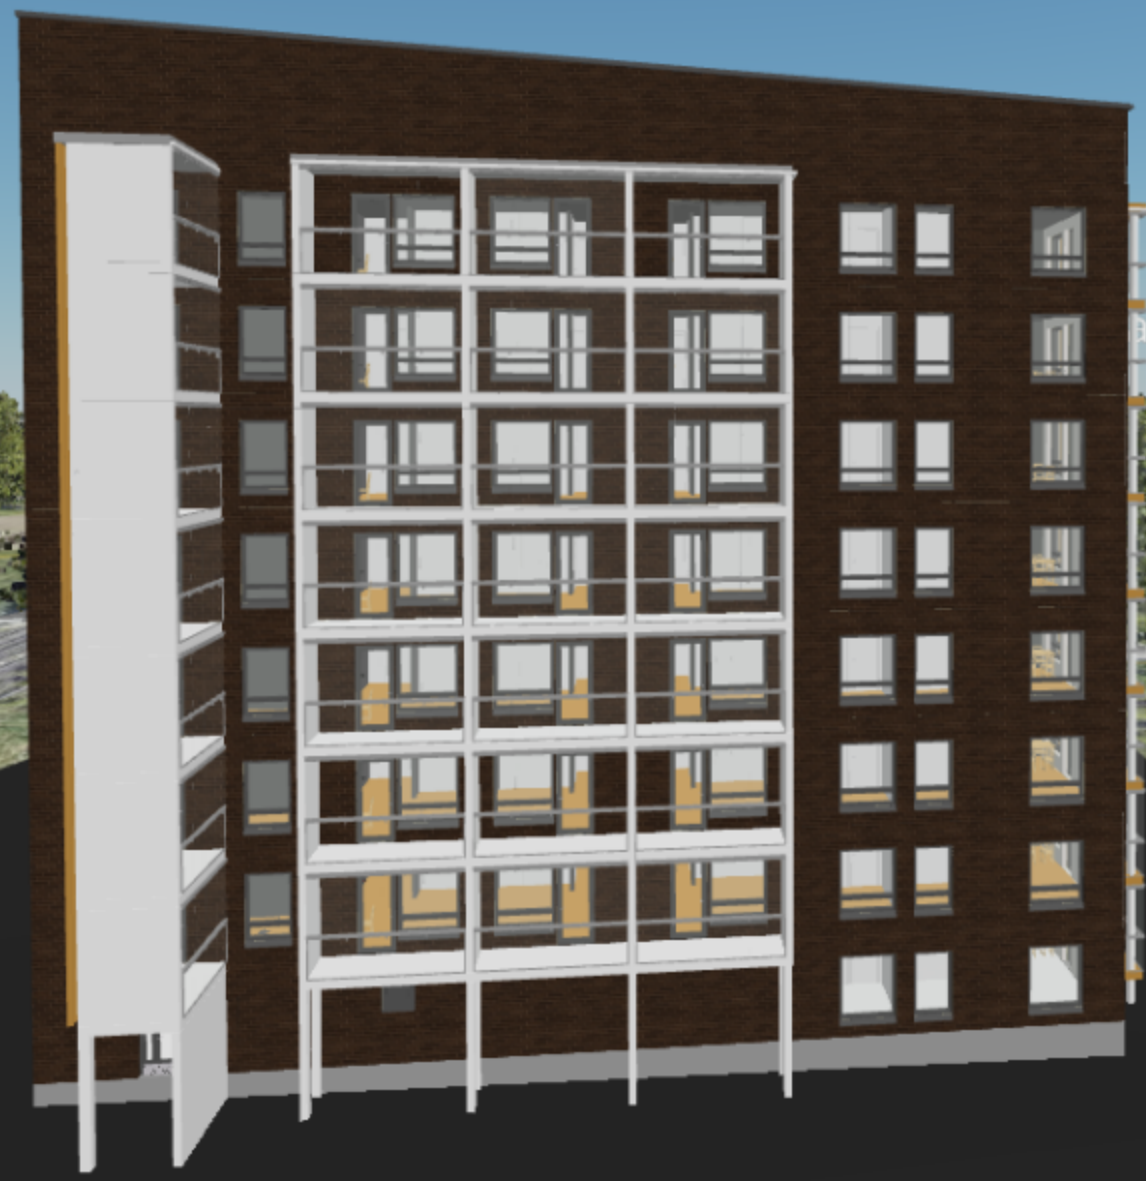

ari

Rajala Isokytö

Isokytö

Ter
Lampela



Ristinummi Koulu

näki

Ketunkorpi

Marjamäki

Hakala

Kuusimäki

Männistö

Kuusimäki



Pöytäla

lio Kyrölä

Satumet

kurinno

Pi

kallio

Rytiö



