


HEINÄHÄNTÄ 1

JÄRVENPÄÄ



EV-4 maam

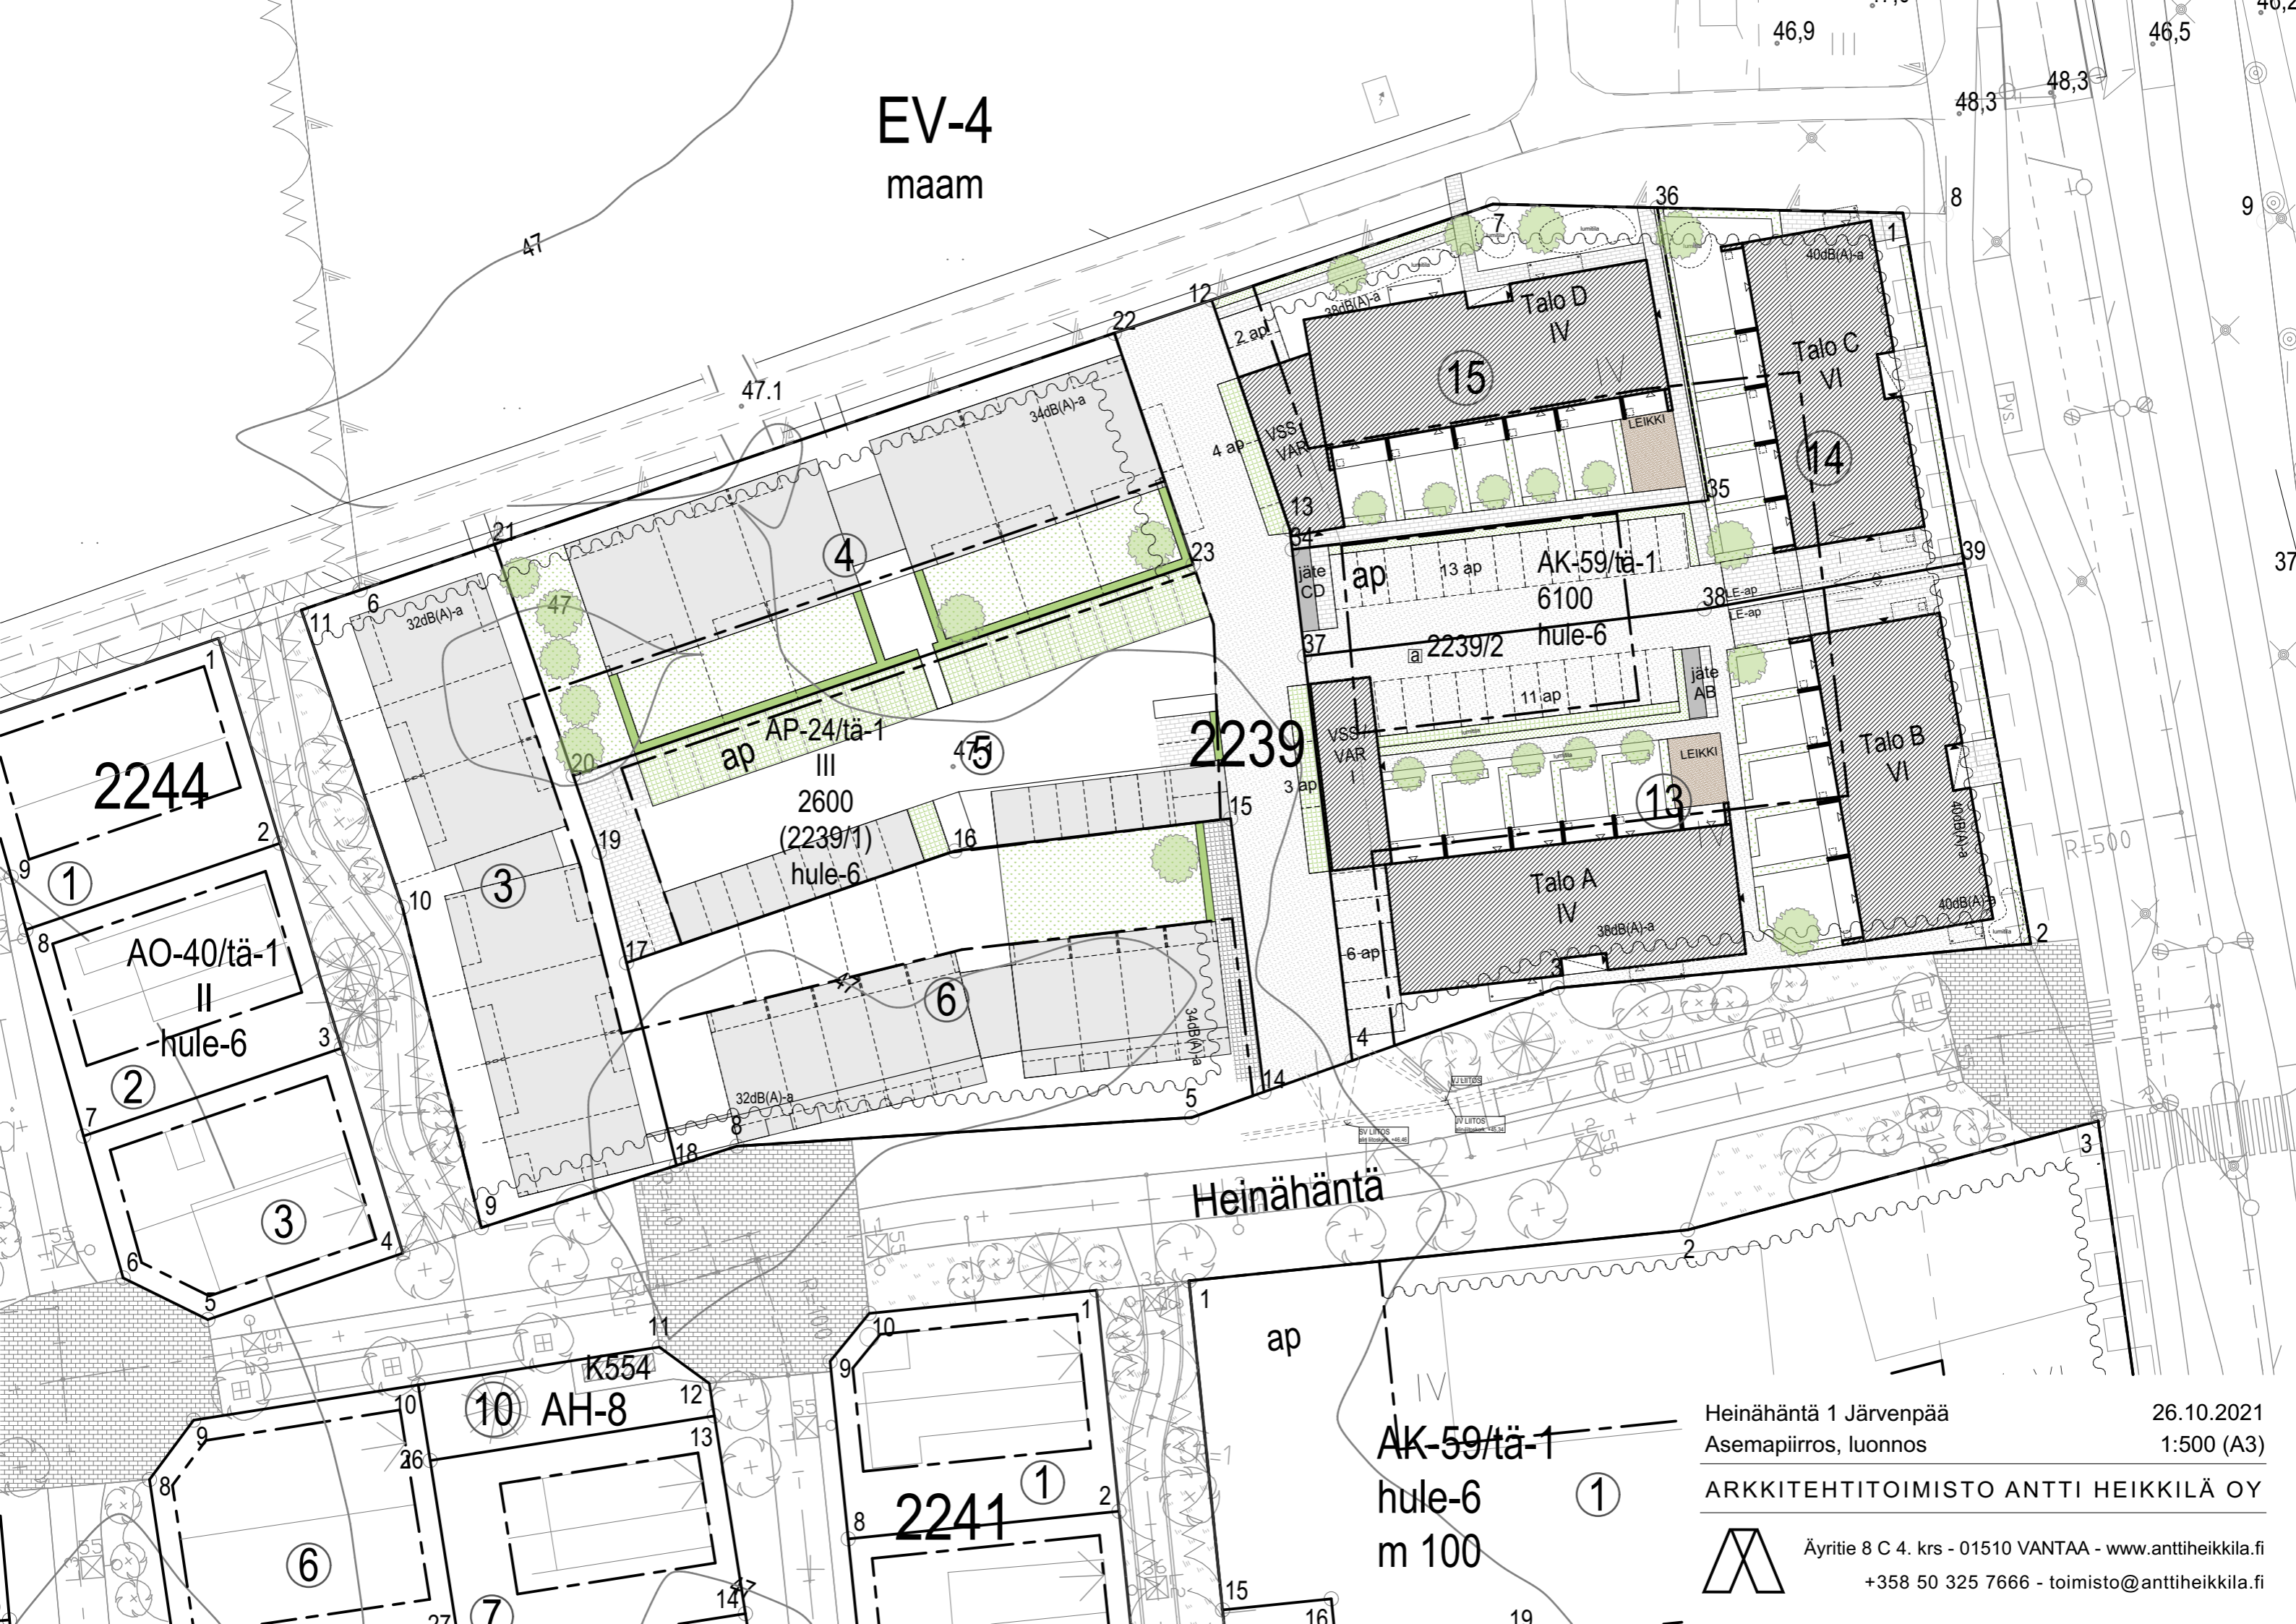

2239

2244

2241

Heinähäntä

AK-59/tä-1

hule-6

m 100

Heinähäntä 1 Järvenpää
Asemapiirros, luonnos

26.10.2021
1:500 (A3)

ARKKITEHTITOIMISTO ANTTI HEIKKILÄ OY



Äyritie 8 C 4. krs - 01510 VANTAA - www.anttiheikkila.fi
+358 50 325 7666 - toimisto@anttiheikkila.fi







