



LEIKKAUS A-A

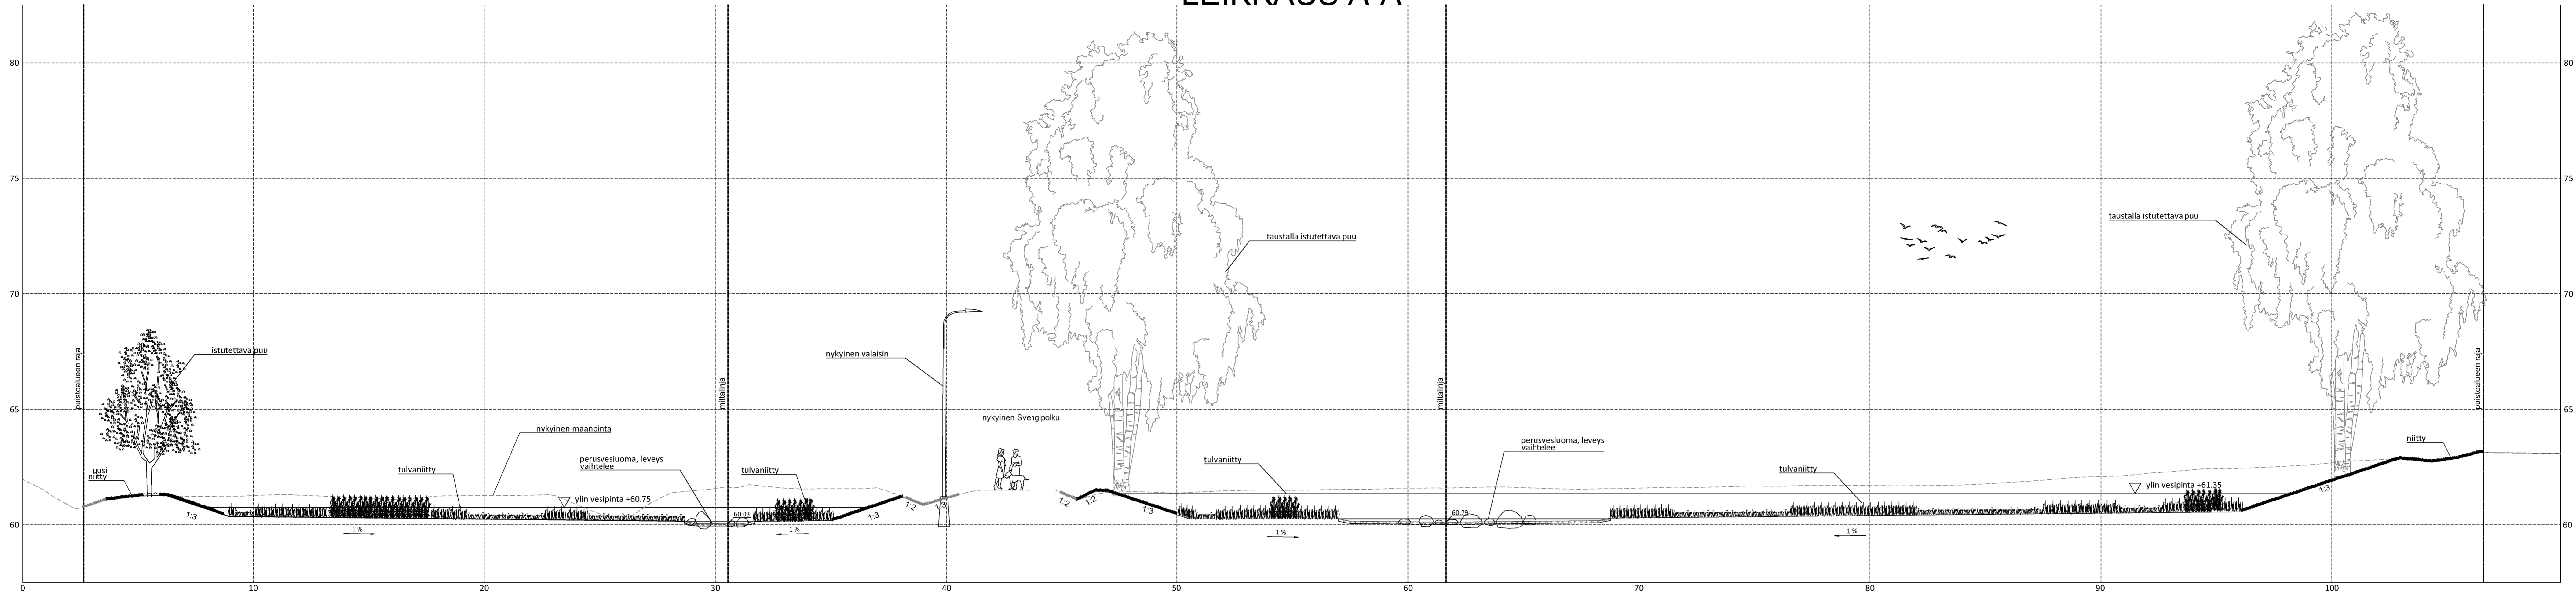

LEIKKAUS B-B

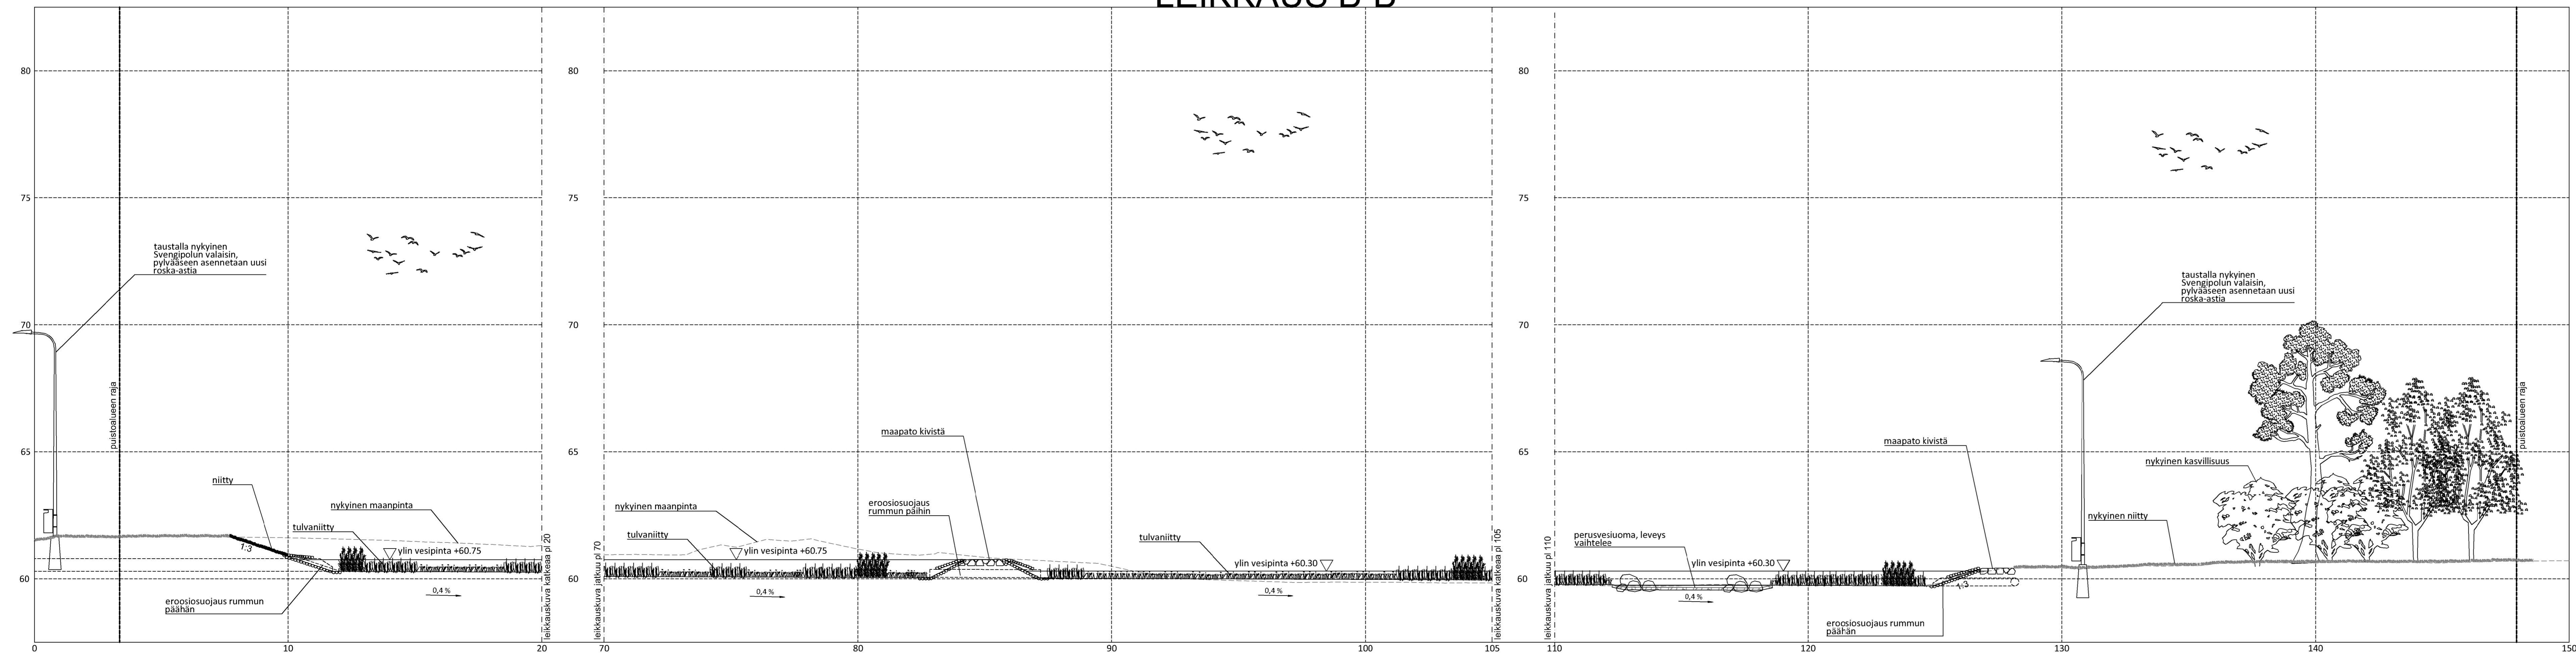

Rev. A Korjattu viitetehtäjä ja päivitetty kasvillisuutta 30.1.2025 LLJ

<p>JÄRVENPÄÄN KAUPUNKI KAUPUNKITEKNIIKKA SUUNNITTELU- JA SUUNNITTELUKESKUS</p>	PÄÄVYS	PIRT.
	SUUNN.	
	TARK.	
	JYV.	
MITTAKAAVA	1:100	
PIIRUSTUKSEN N:O	6036-250-2	
LEIKKAUS A-A JA B-B	LITTY PIIRKNO	
Korkeusaste N2000, EUREF-FIN-tasokoordinaatio ETRS-GK25	PÄIVYS 7.5.2024	PIRT.
<p>SWECO</p>	SUUNN.	T. JÄÄSKELÄINEN
	TARK.	E. GRÖNQVIST