




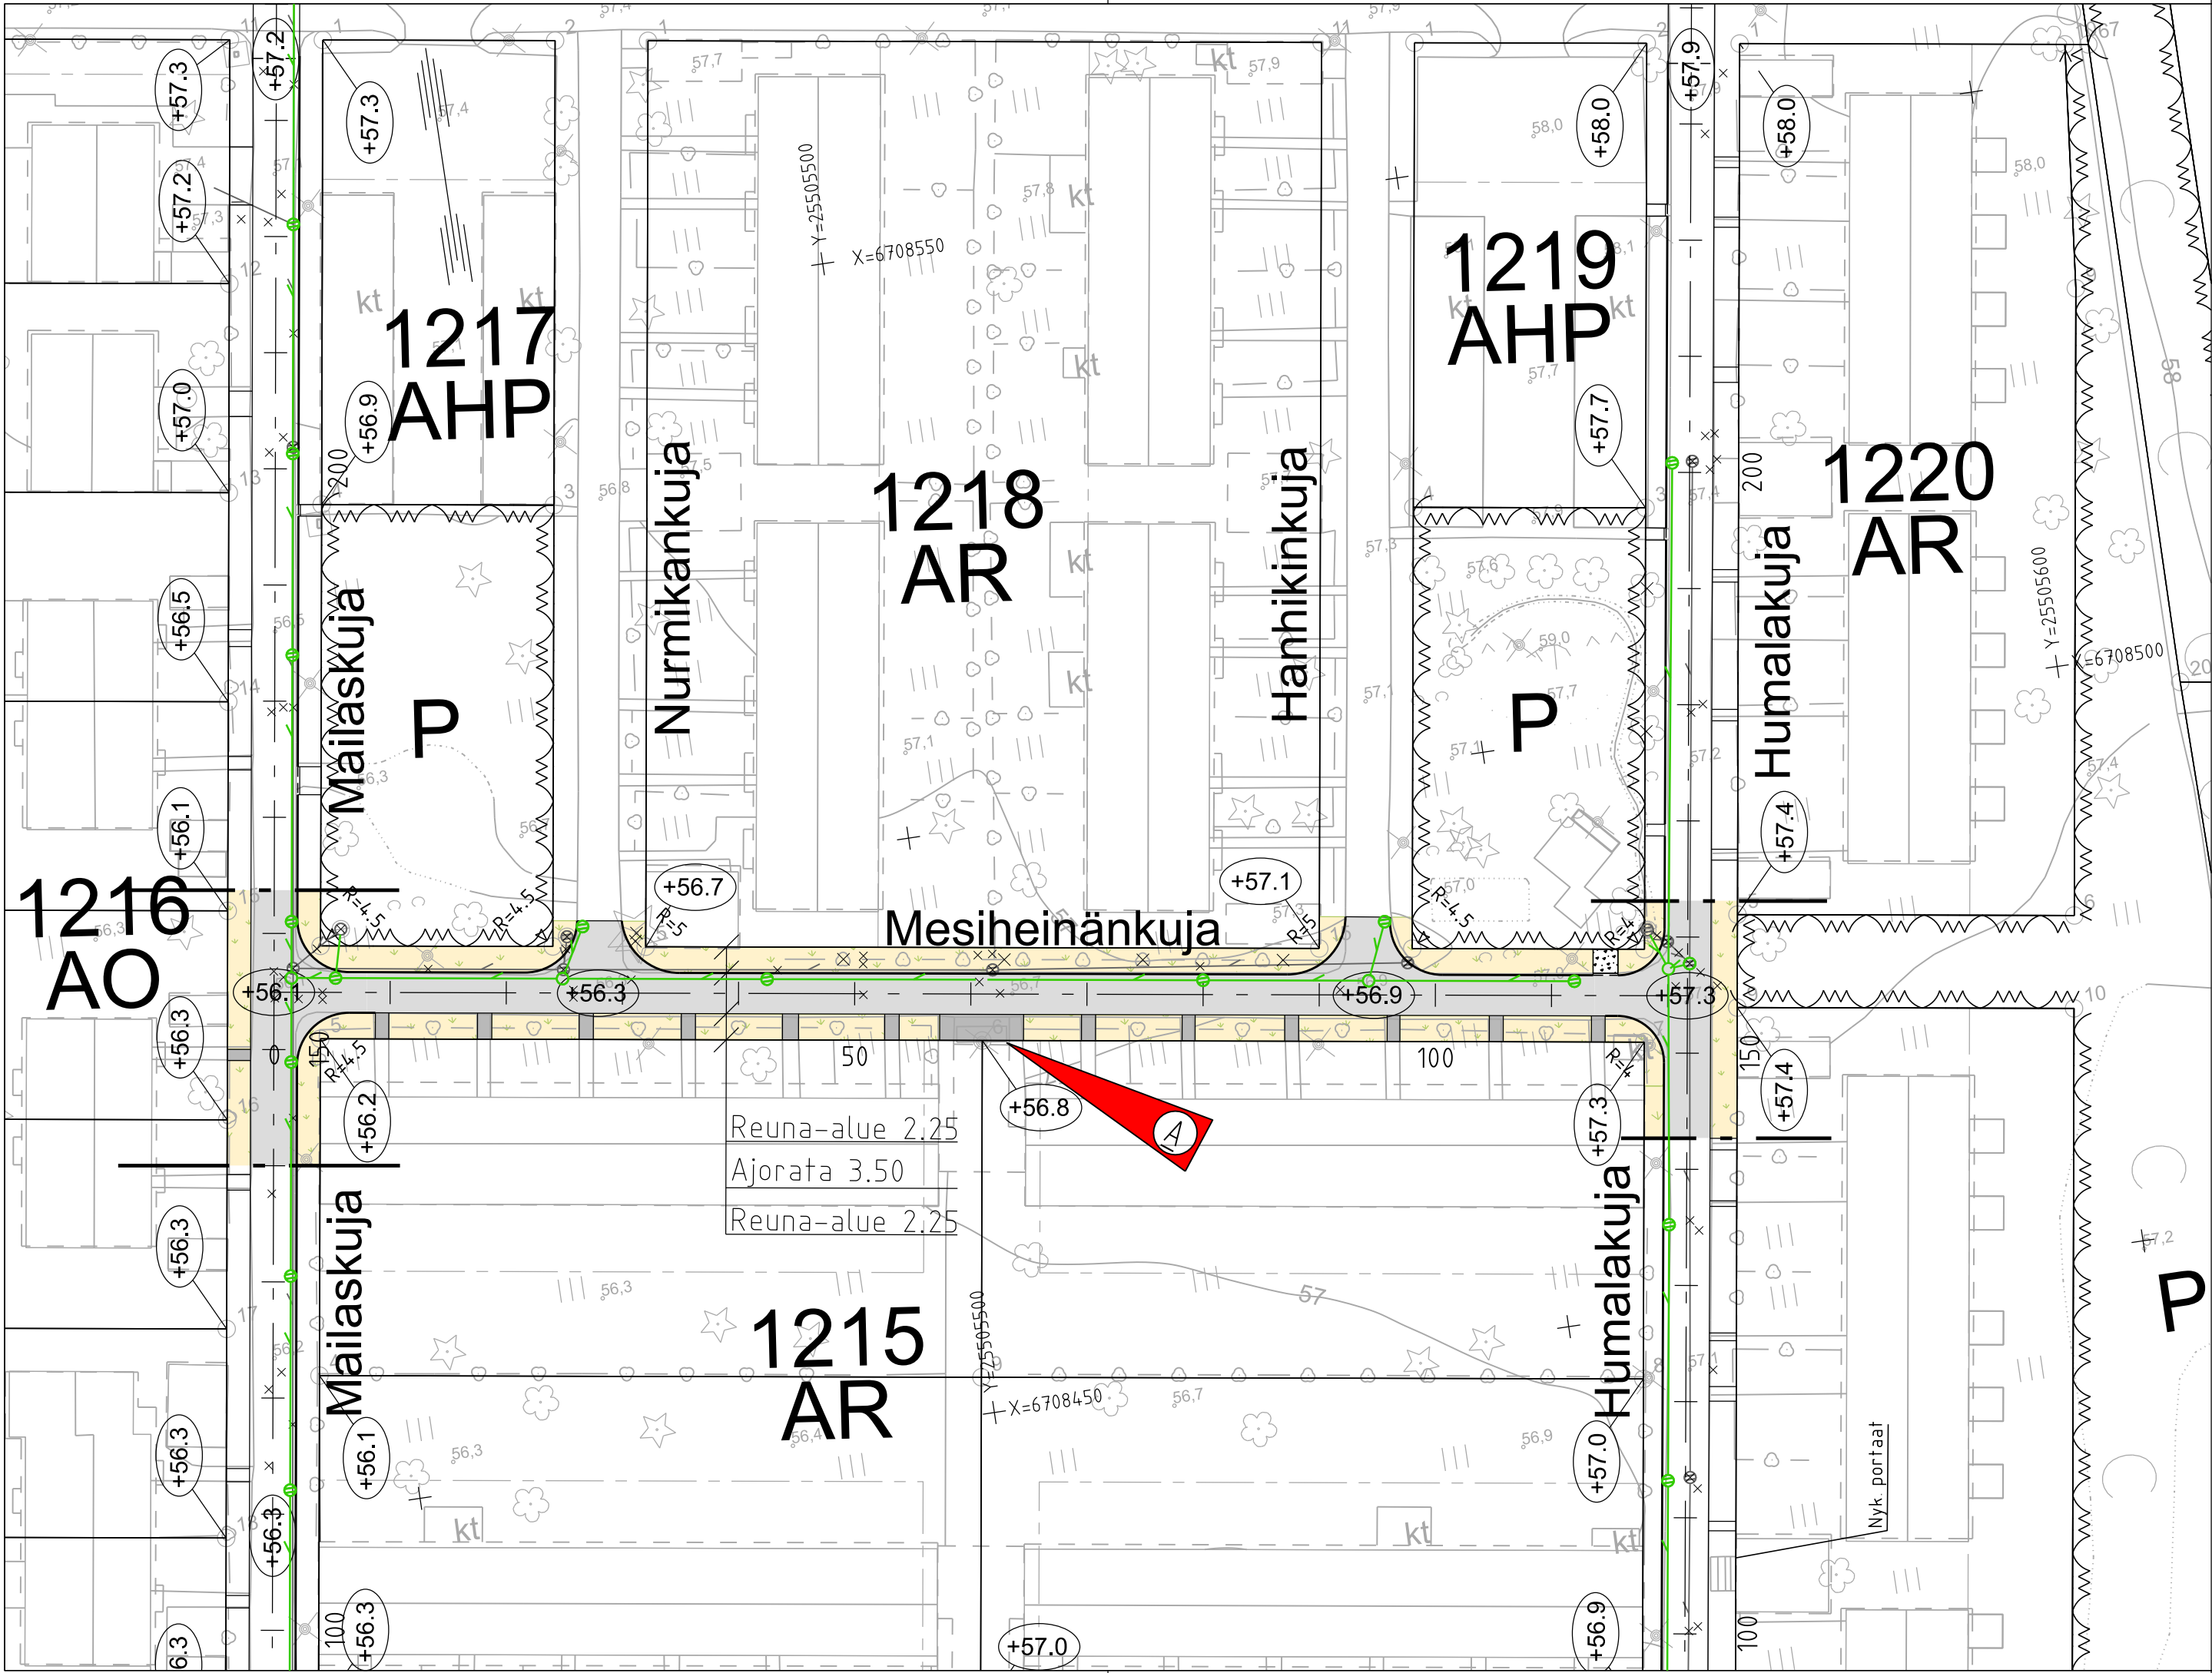

Mesiheinänkuja
Tyyppipoikkileikkaus plv 31-90 (pl 55) 1:100

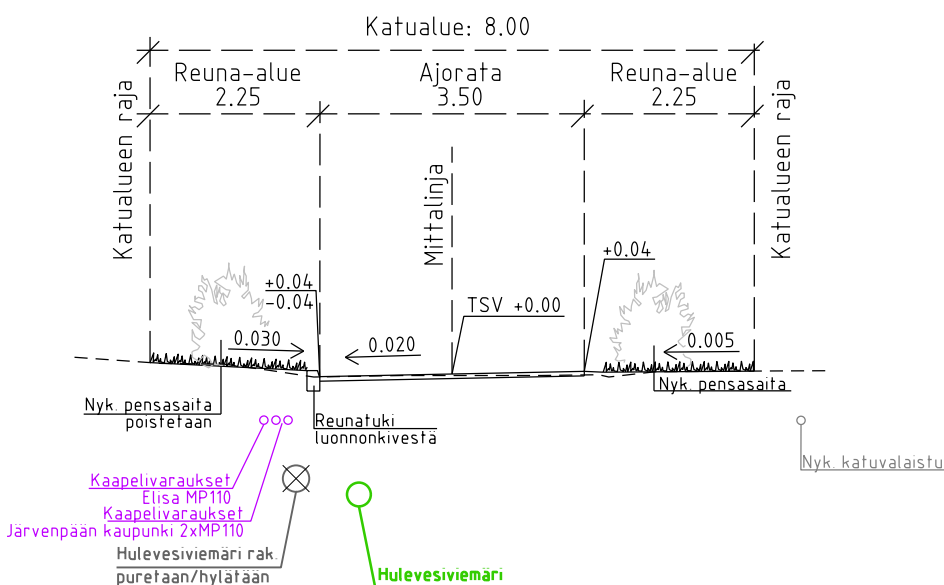


Mesiheinänkuja
Tyyppipoikkileikkaus plv 5-25, 95-118 (pl 110) 1:100

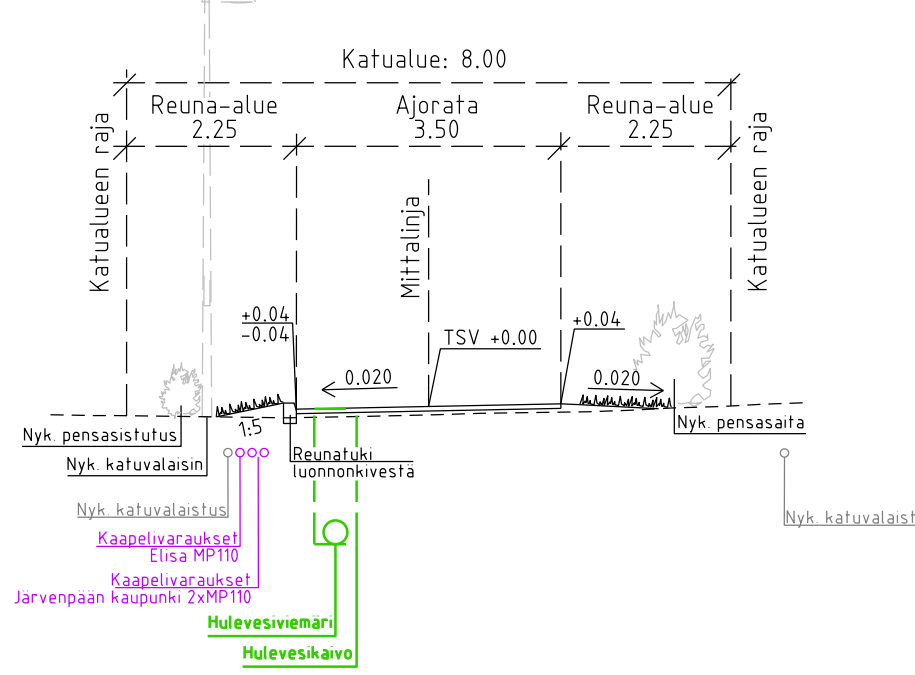

MERKINTÖJEN SELITYKSET

- Reunatuki, punainen V170, h=8cm
- Reunatuki, upotettu, viisteellisesti asennettu, punainen V170, h=3cm
- Asfaltti, ajorata
- Asfaltti, jkpp/tonttiliittymä
- Kivituhka, puistokäytävä
- Niitty
- Nyk. poistettava hulevesiviemäri, tarkastuskaivo ja hulevesikaivo
- Suunniteltu hulevesiviemäri, tarkastuskaivo ja hulevesikaivo
- Tontin nurkkakorko, suunniteltu kadun keskilinjan korkeus
- Nyk. valaisinpylväs
- Poistettava havupuu
- Poistettava pensasaita

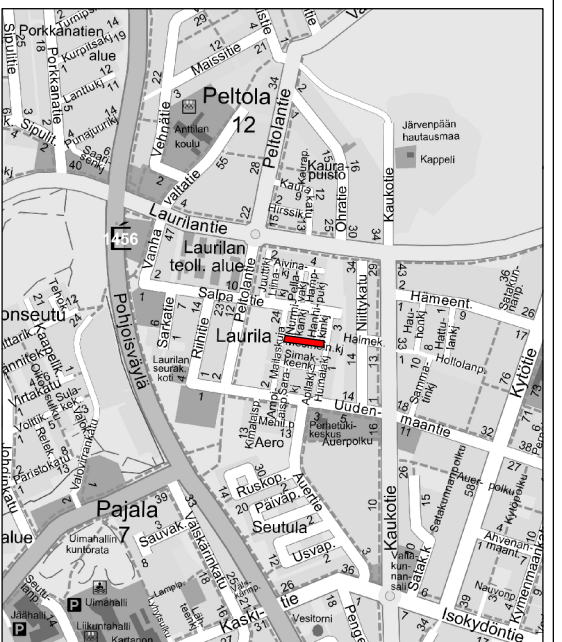

A	Poistettu "Nyk. vaja" -teksti ja muokattu asfalttirasteria peittämään koko tonttiliittymä	25.8.2025	N. Sundström	
	JÄRVENPÄÄN KAUPUNKI KAUPUNKITEKNIikka SUUNNITTELUPALVELUT Sibeliuksenkatu 8 04400 Järvenpää puh. (09) 27191	PÄIVÄYS	PIIRT.	
		SUUNN.		
		TARK.		
		HYV.		
MESIHEINÄNKUJA KATUSUUNNITELMA ASEMAPIIRUSTUS, TYYPIPOIKKILEIKKAUS		MITTAKAAVA	1:500, 1:100	
		PIIRUSTUKSEN N:O	6053-220-3	
		Korkeustaso N2000, EUREF-FIN-tasokoordinaatisto ETRS-GK25		
		PÄIVÄYS	8.8.2025	PIIRT.
		SUUNN.	N. Sundström	
		TARK.	A. Kosonen	