


11 I.
VAIHE

11 I.
VAIHE

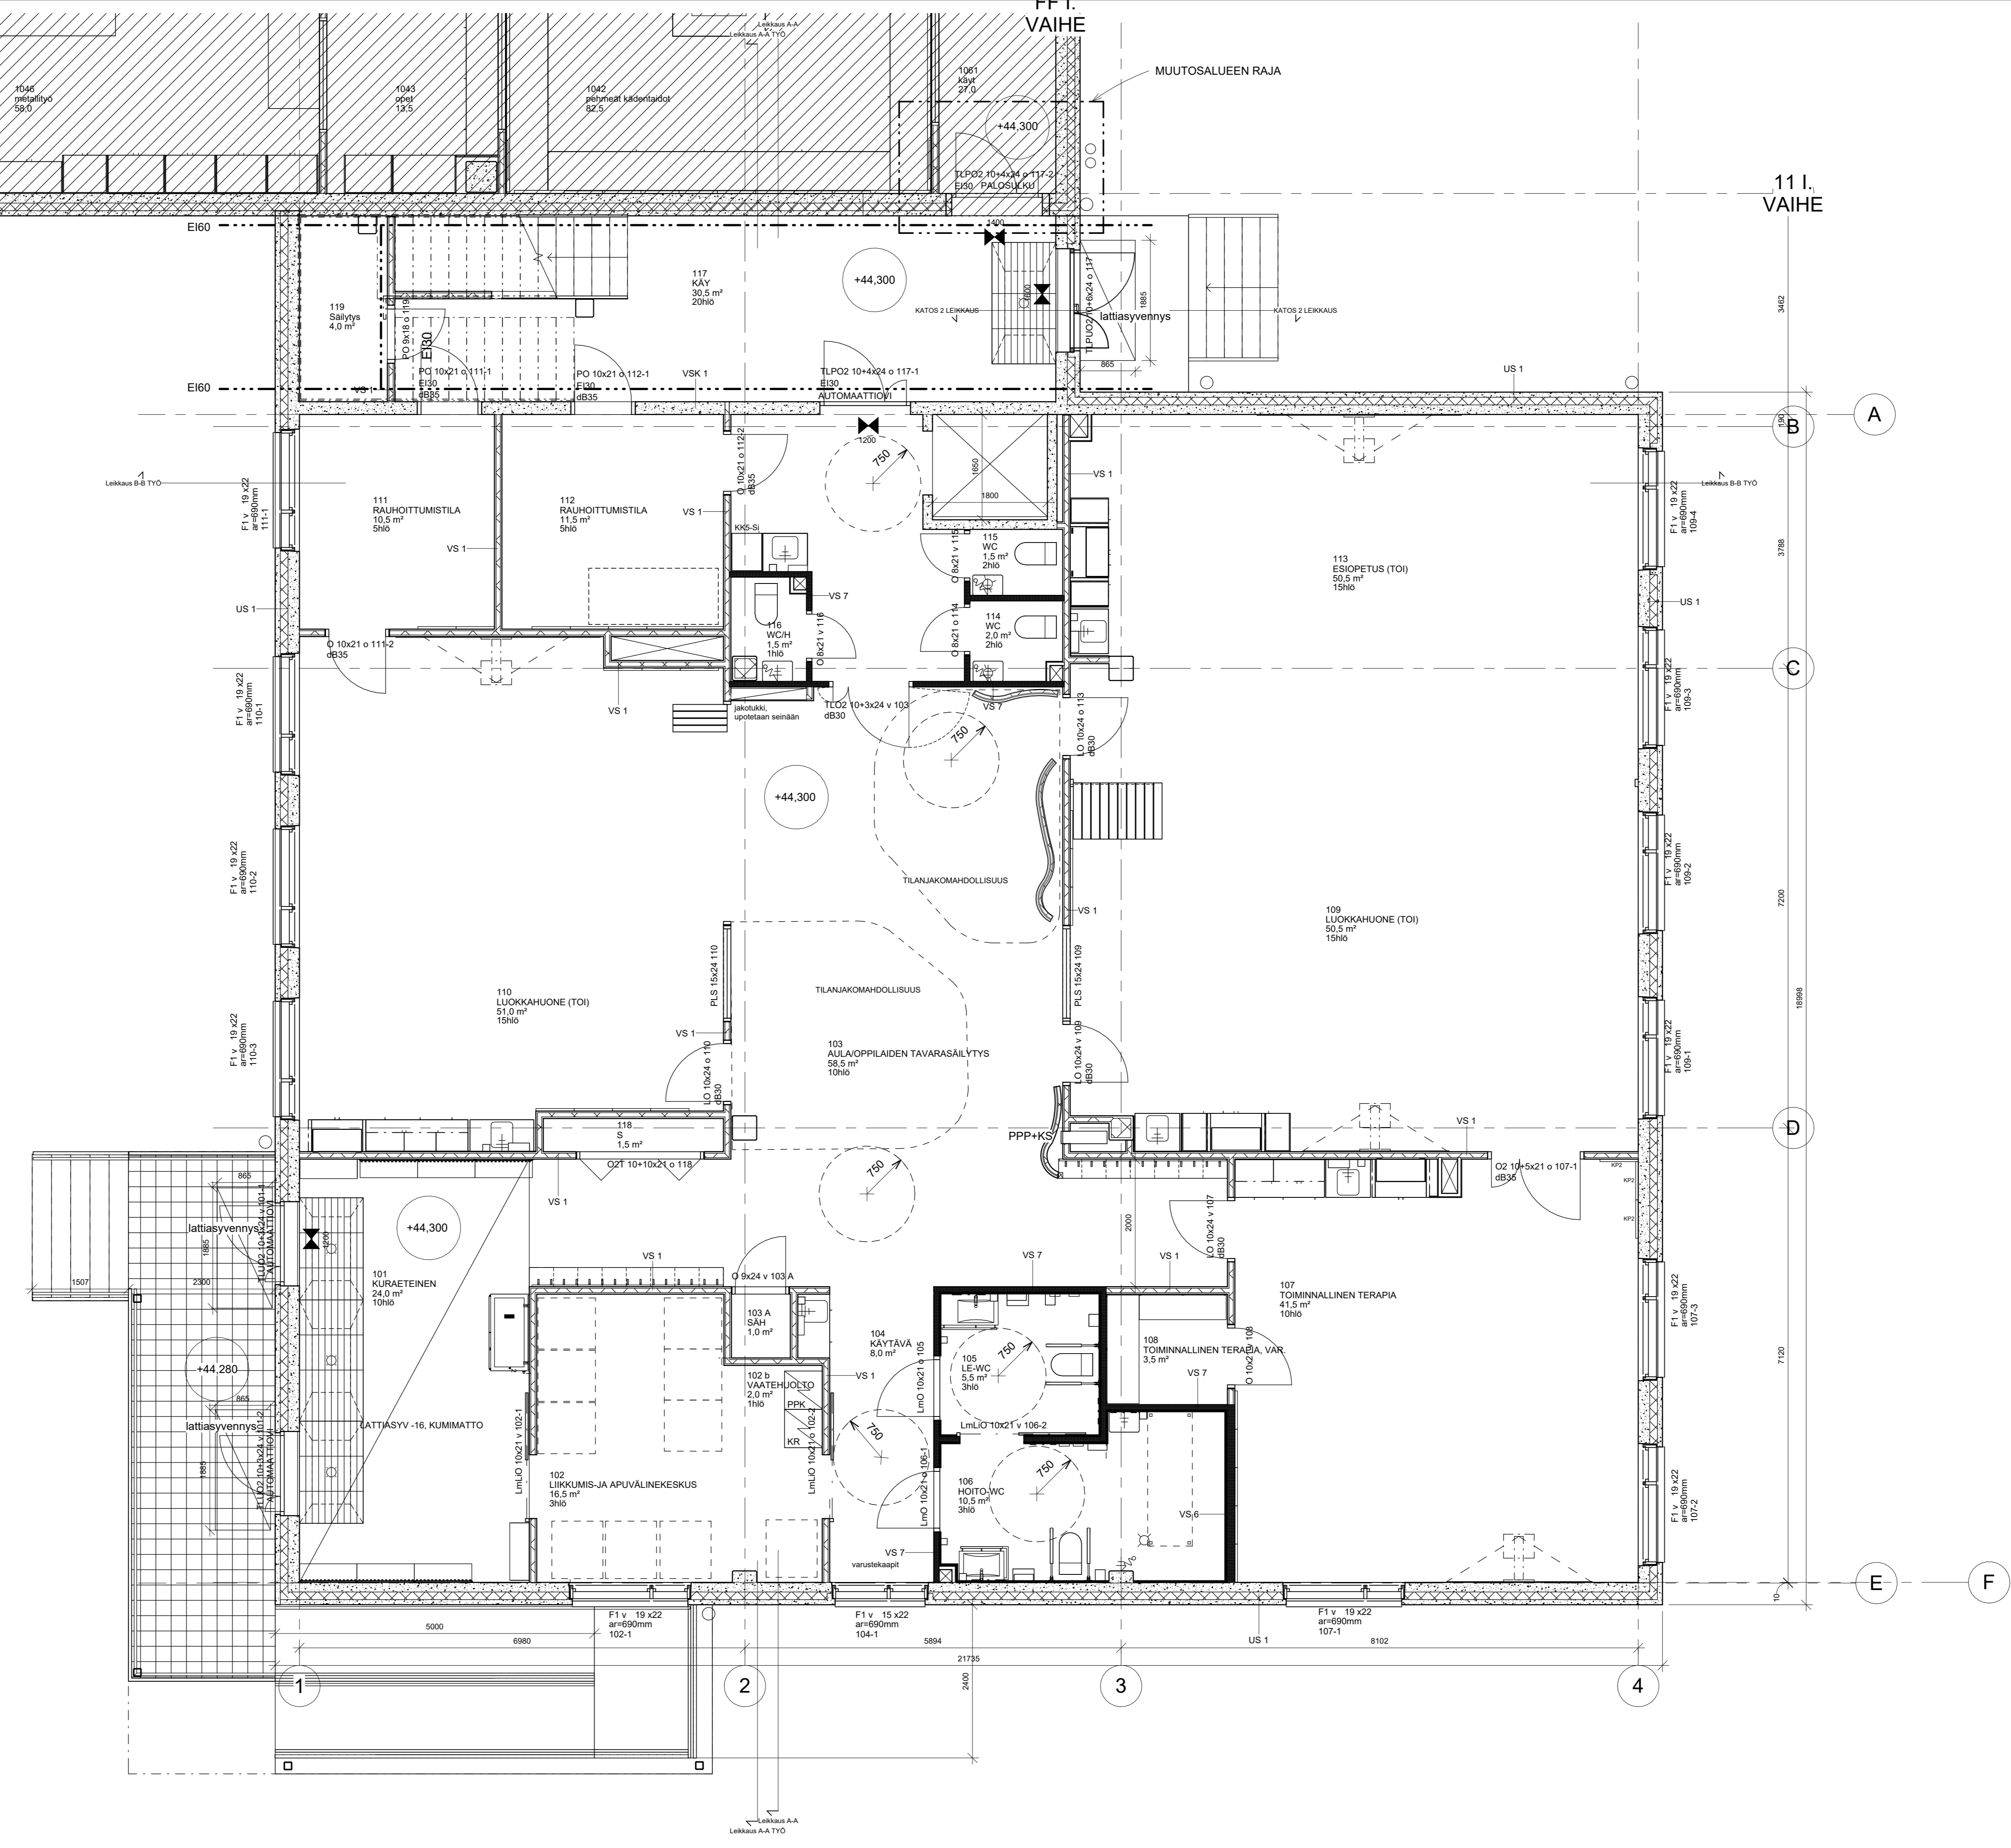

VAIN URAKKALASKENTAA VARTEN
1.9.2023

K.oso/Ryö	Kortti/tila	Tarhti/Rno	Viranomaisen ohjeiden/merkintöjen varten
1	110	4	
Rakennuslupamäärä	UUDISRAKENNUS	Piirustuksen	Julkaisu
Rakennuskohteen osasto	JYK 2.vaihe, laajennus	Piirustuksen sisältö	Mittakaava
		Pohjapiirustus 1.krs	1:50

Kansakoulunkatu 3,
04400 Järvenpää

ARKKITEHDIT von BOEHM - RENELL OY
Punamiehenkatu 26 C, 00150 Helsinki, toimistopäälliköiden 09 170 787

1.9.2023
ARK 2214-201