


Tiimerkintätaulukko	Nro	Nimi	Väri	Viiva pituus	Väli	Leveys	Merkintätapa	Huom!
K1_1	Keskiviiva	valk	1,0	3,0	0,1	P		
K3_1	Sulkuviiva	valk			0,1	P		
L3_3	Suojatie	valk		0,3	0,3	P		
M7	Jalankulkija	valk	1,0		1,0	P		
M8	Pyöräilijä	valk	1,0		1,0	P		
L3_3	Suojatie	valk		0,3	0,3	P		

Merkintätapa = U: upotettu merkintä P: pintamerkintä

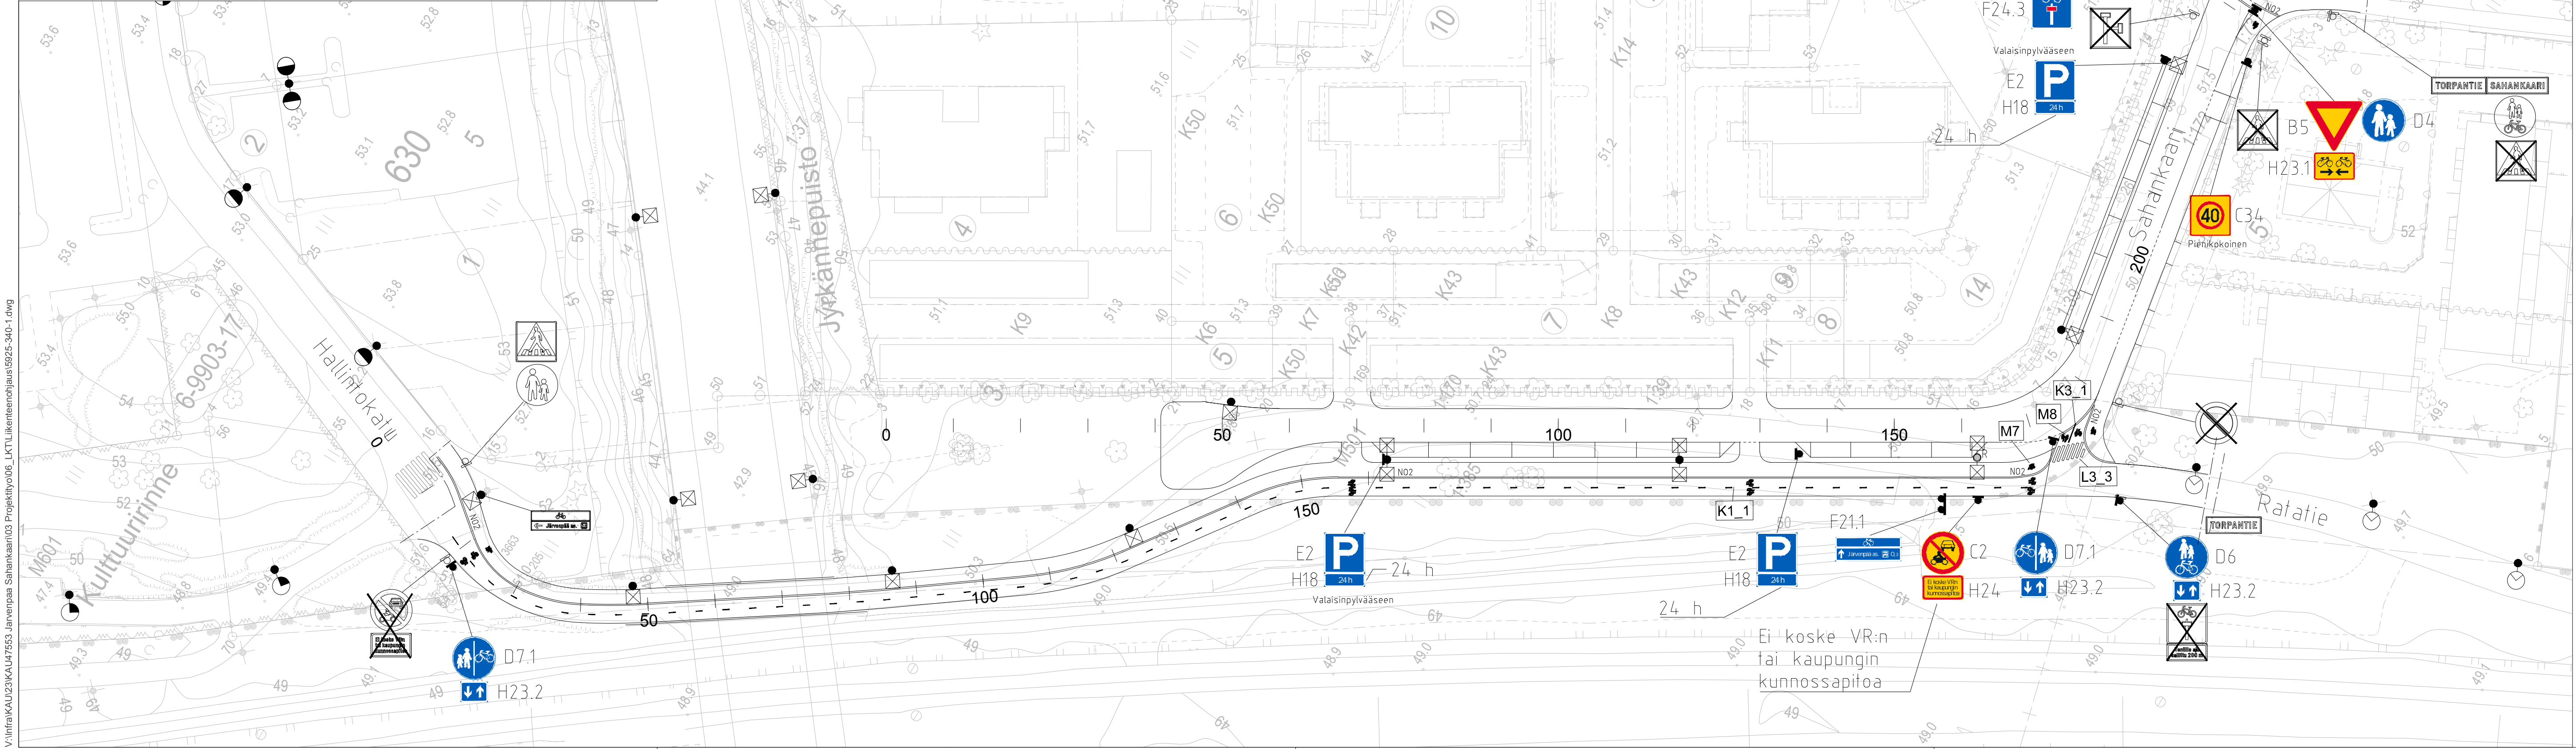


PIIRUSTUSMERKINNÄT

- Uusi liikennemerkki
- Nykyinen liikennemerkki, säilytettävä
- Poistettava liikennemerkki
- Suunnitelmaraja
- Uusi tiimerkintä
- Nykyinen tiimerkintä

Liikennemerkkien asennuksessa noudatetaan ohjetta Liikennemerkkien rakenne ja pystytys (Väylävirasto)

Kiinnitys läpireiätön

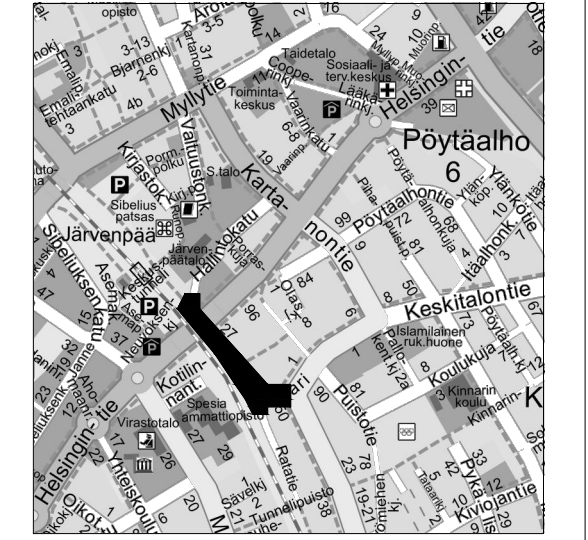

JÄRVENPÄÄN KAUPUNKI KAUPUNKITEKNIikka SUUNNITTELUPALVELUT	PÄIVÄYS	PIIRT.
	SUUNN.	
	TARK.	
	HYV.	
SAHANKAARI <i>välillä Hallitokatu-Torpantie</i> LIIKENTEENOHJAUSSUUNNITELMA	MITTAKAAVA	1:500
	PIIRUSTUKSEN N:O	5926-340-1
Korkeustaso N2000, EUREF-FIN-tasokoordinaatisto ETRS-GK25	LIITTYY PIIR.N:O	
Linnoitustie 6 02600 Espoo 020 747 6000 www.sitowise.com	PÄIVÄYS	1.12.2023
	SUUNN.	M. Härme
	TARK.	K. Järvenpää

V:\infra\KAU23\KAU47553_Jarvenpaa_Sahankaari\03_Projekti\tyo06_LKT\Liikenneohjaus\5926-340-1.dwg