




51329 Kartanontien kehitys, (6.krs)

Luonnokset , 17.3.2022

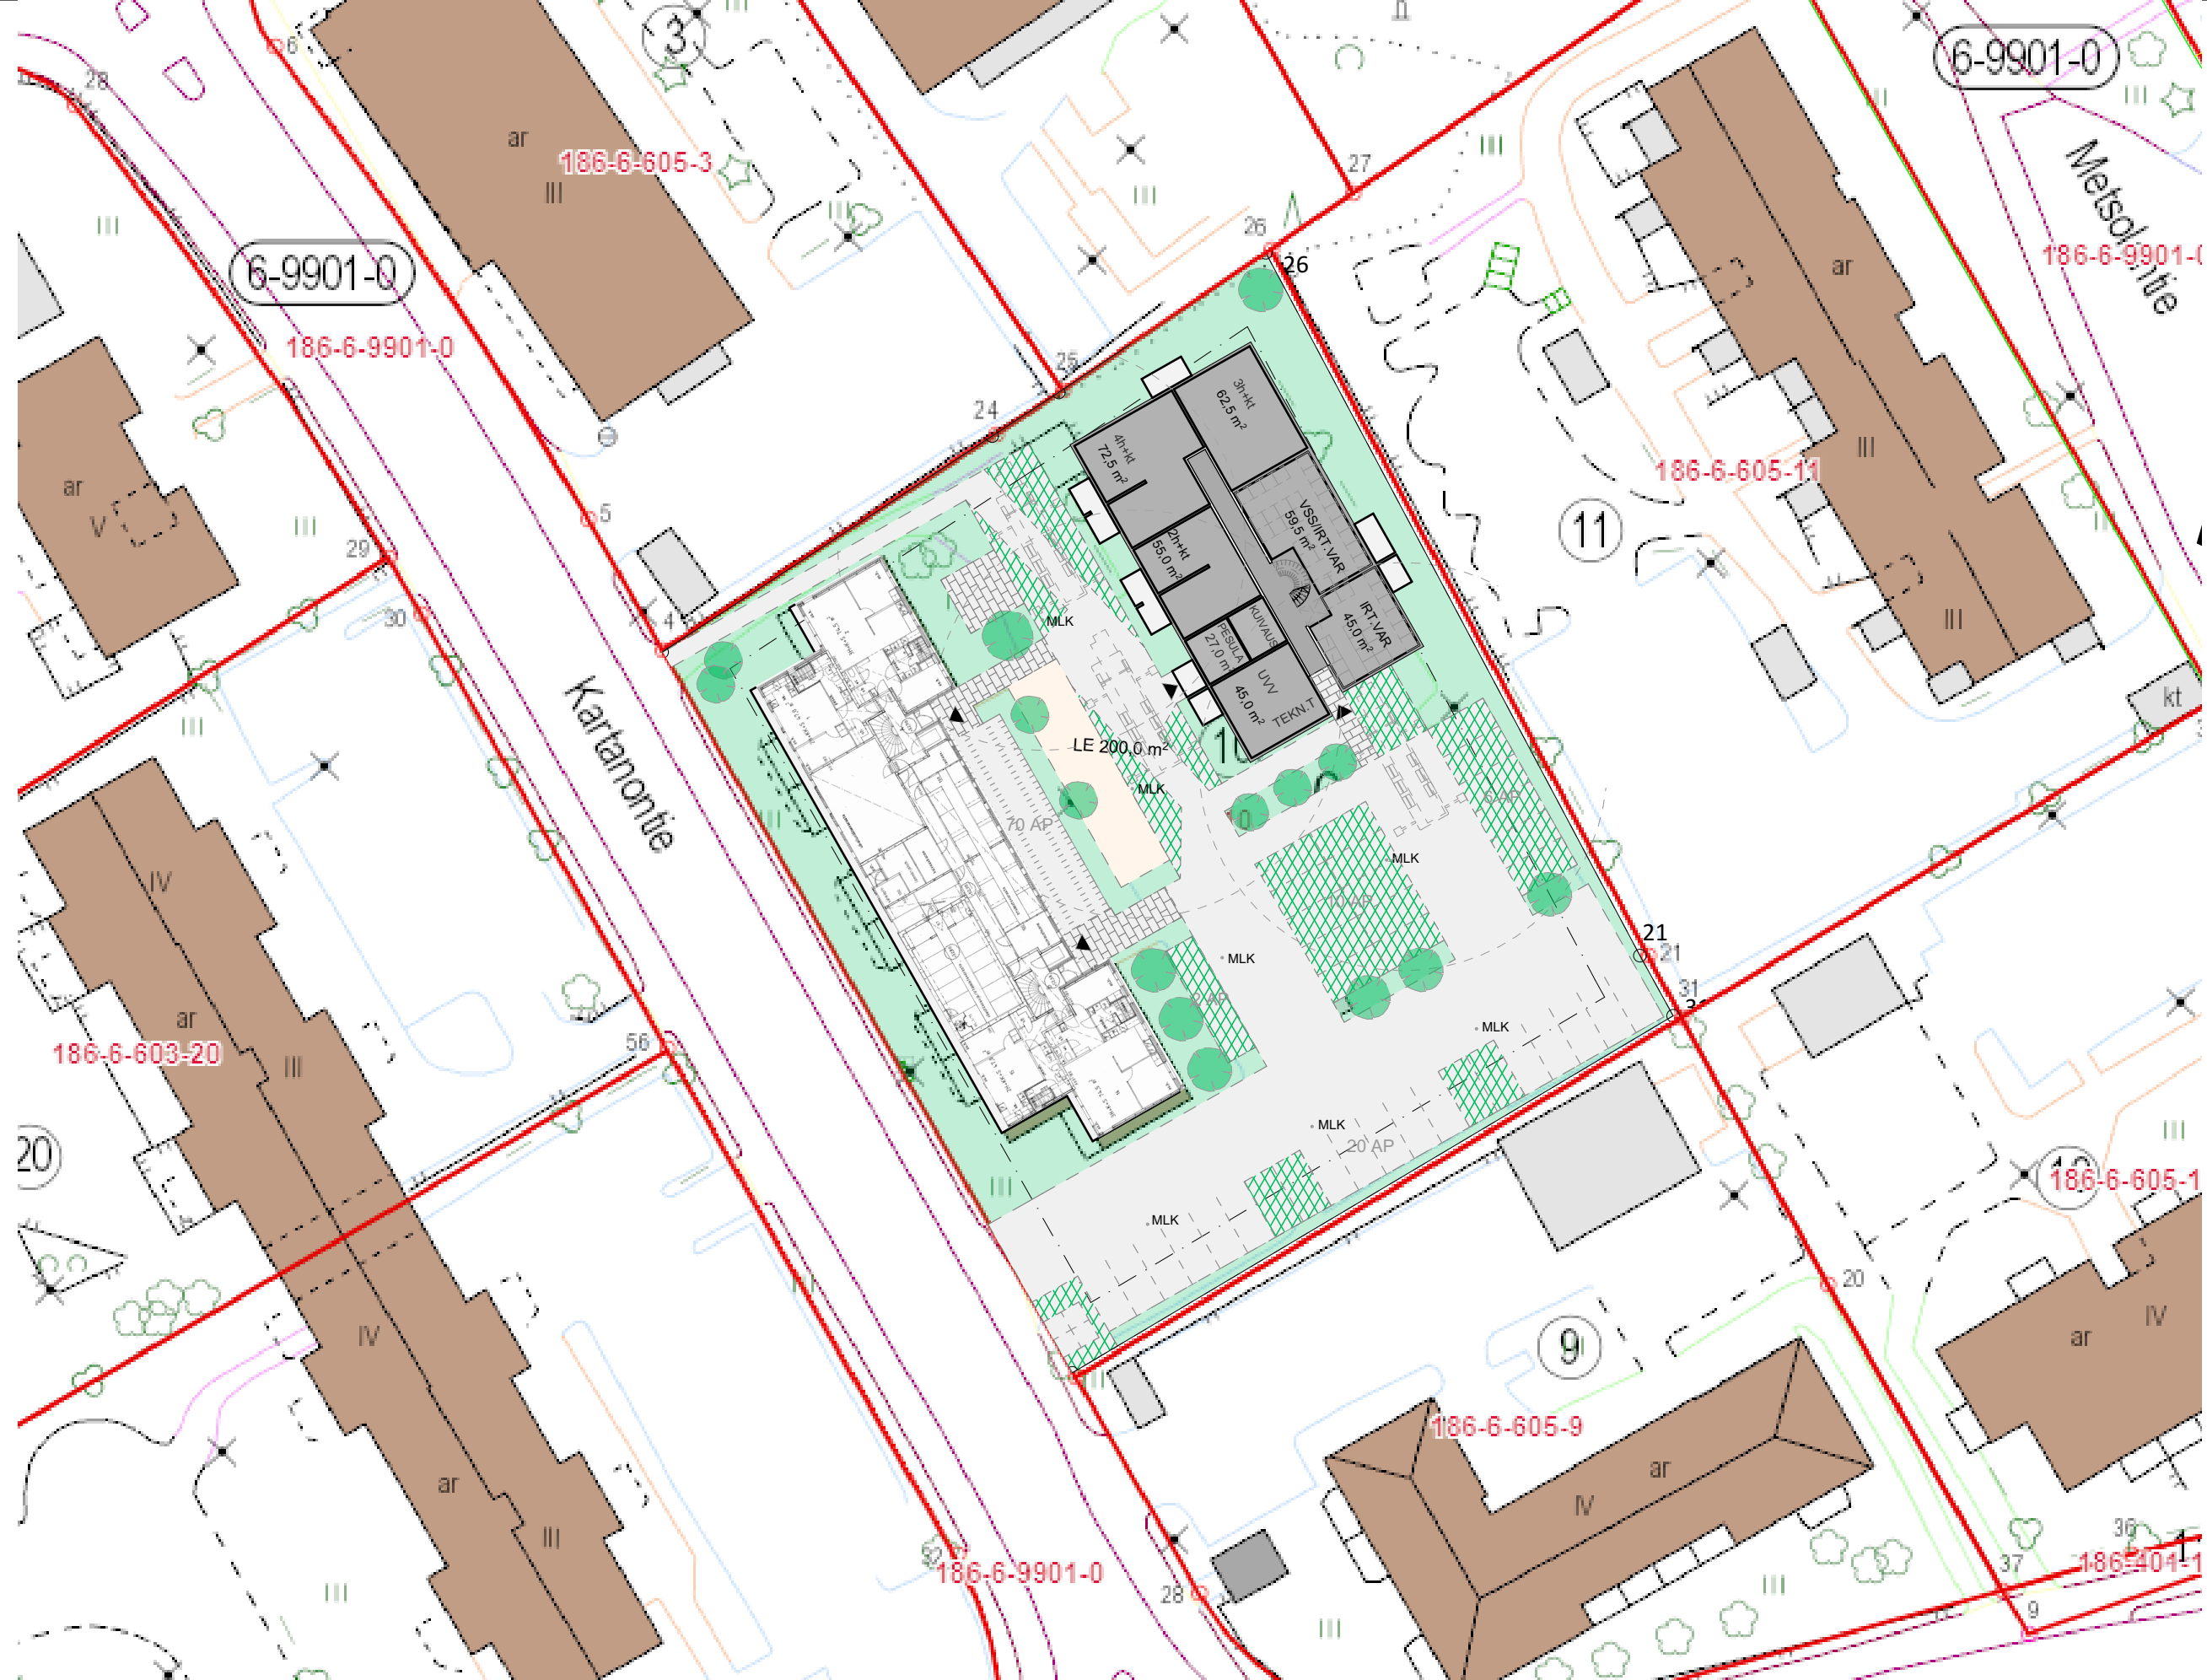

51329 Kartanontien kehitys, assari (6.krs)

Luonnokset 1:500, 17.3.2022



51329 Kartanontien kehitys, visu (6.krs)

Luonnokset , 17.3.2022

RAMBOLL



V
A
N
H
A

A
S
U
I
N
R
A
K
E
N
N
U
S

- 1 tiililaatta, sileä vaalean keltainen, betonisaumoin
- 2 profiloitu pinnoitettu betoni;sävy MONICOLOR X168 valkoinen
- 3 profiloitu pinnoitettu betoni;sävy MONICOLOR X083 vihreä
- 4 sileä pinnoitettu betoni;sävy MONICOLOR X168 valkoinen
- 5 uritettu pinnoitettu betoni;sävy MONICOLOR X083 vihreä
- 6 polttomaalattu alumiini;sävy MONICOLOR X150 vihreä
- 7 maalattu teräs;sävy MONICOLOR X150 vihreä
- 8 maalattu puu;sävy MONICOLOR X150 vihreä
- 9 maalattu puu;sävy MONICOLOR X168 valkoinen
- 10 muovipinnoitettu profilipelti;RAUTARUUKKI 20 valkoinen
- 11 muovipinnoitettu pelti;RAUTARUUKKI 20 valkoinen
- 12 maalattu teräs;sävy RAUTARUUKKI X168 valkoinen
- 13 betonisokeli;käsittelemätön



SAUNAOSASTON KATTOTERASSI

VAALEA TIILIVERHOUS

PORRASHUONEESEEN IKKUNANAUHA

PÄÄSISÄÄNKÄYNTIKATOS

MAANTASOKERROS RAKENNUKSEN JALUSTA

YHTEISTILAT AVAUTUVAT SISÄPIHALLE

LASITETUT PARVEKKEET

LASIKAITEET



Esimerkki julkisivuissa käytetyistä materiaaleista ja väreistä



Pääjulkisivu vaalea tiilipinta.




Pääjulkisivua astetta tummempi tiilipinta.
Pintastruktuuriltaan eläväpintainen tiili.


51329 Kartanontien kehitys, materiaalit (6.krs)

Luonnokset , 17.3.2022


RAMBOLL

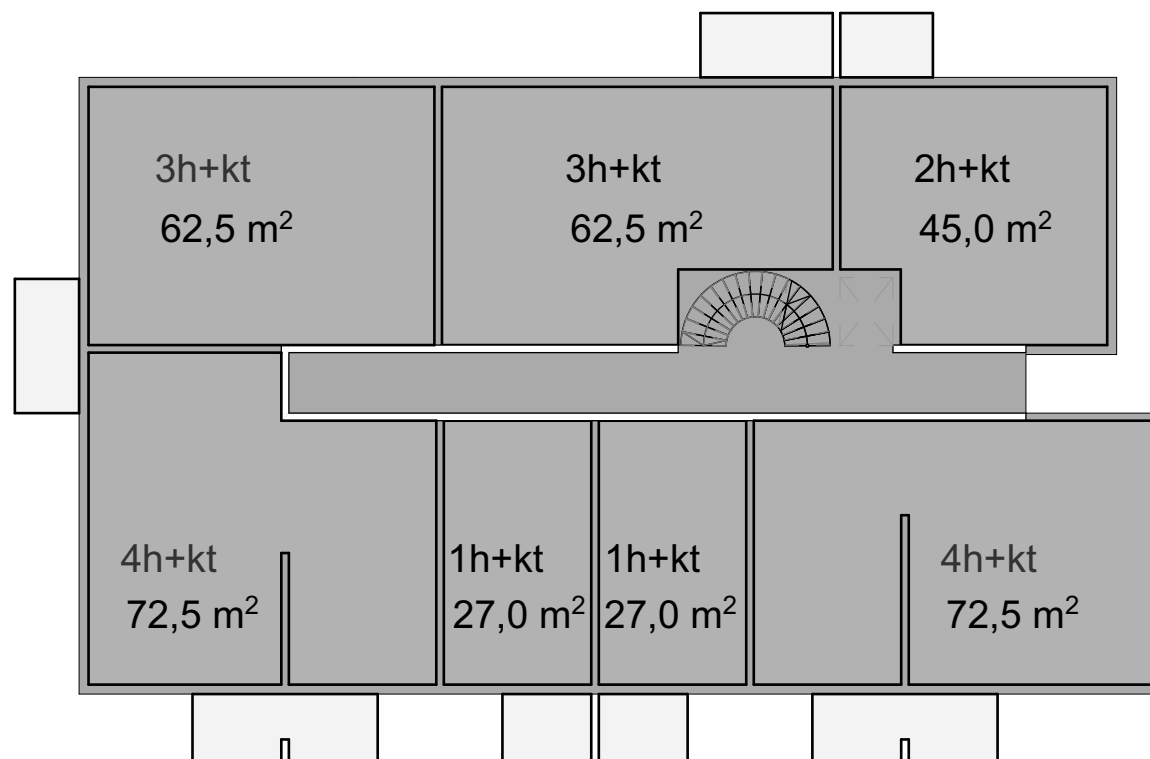


4. - 6.kerros

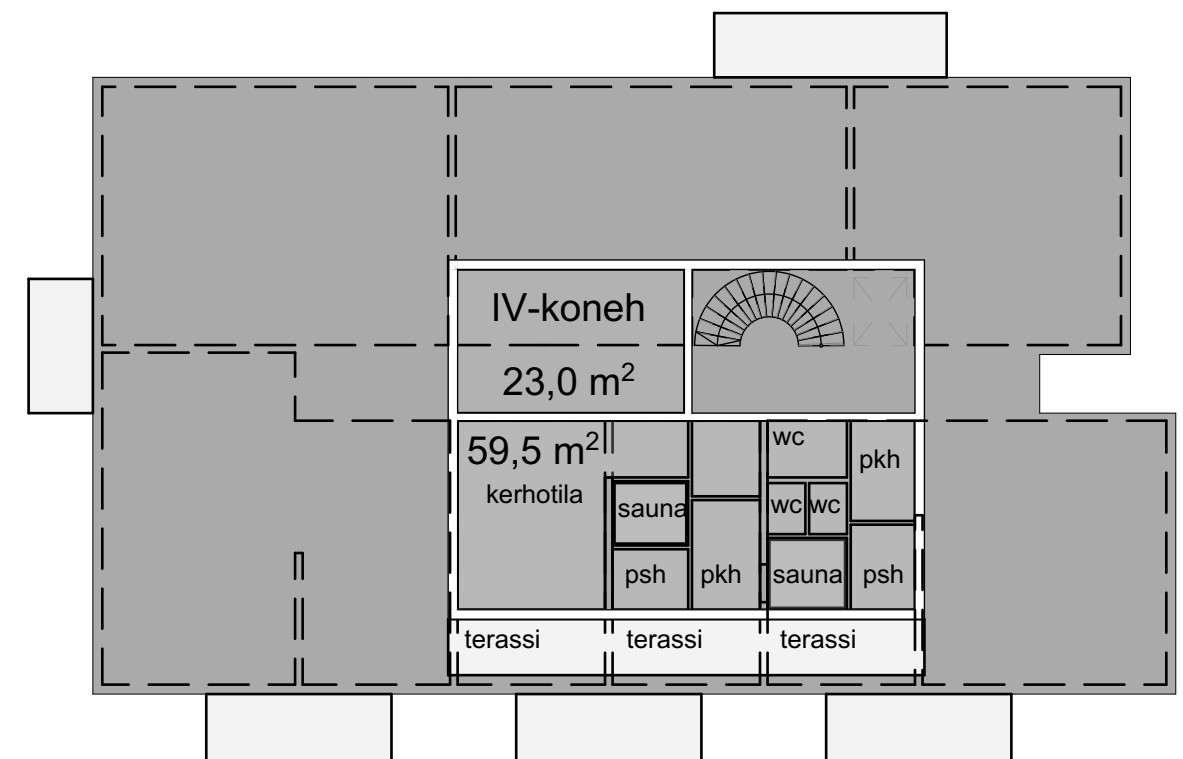

Katto kerros

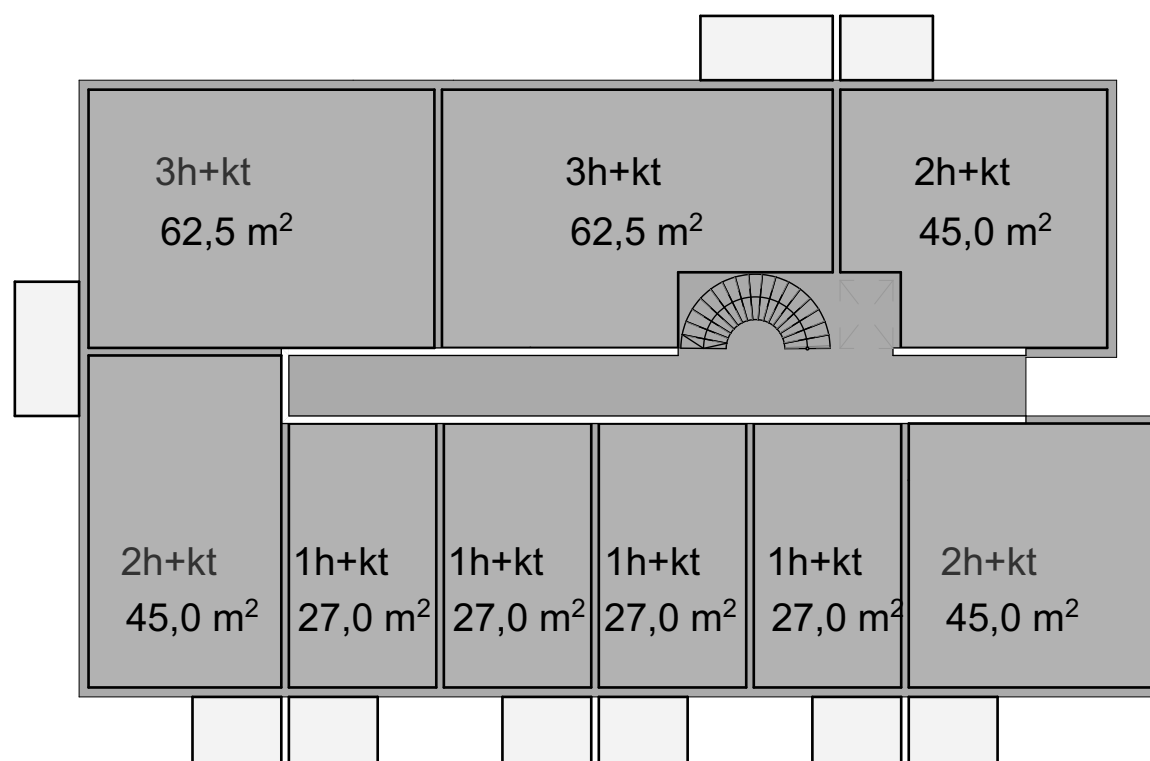

2. - 3.kerros

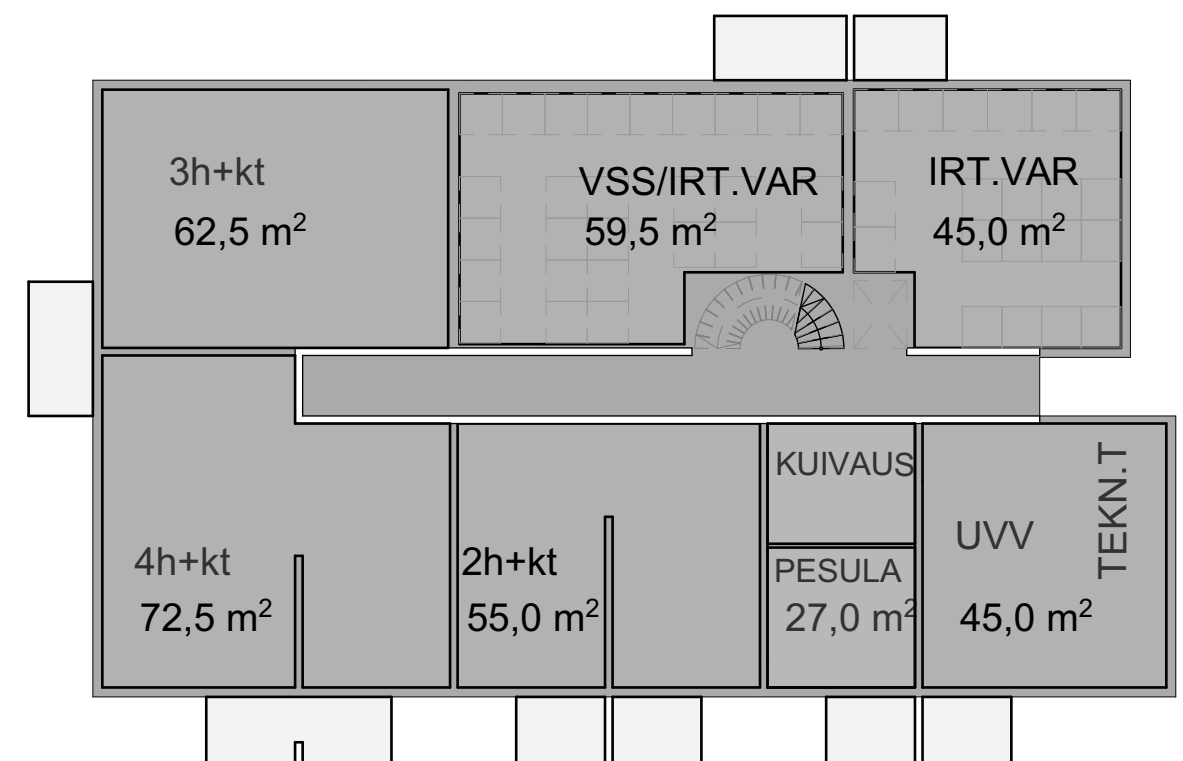

1.kerros