



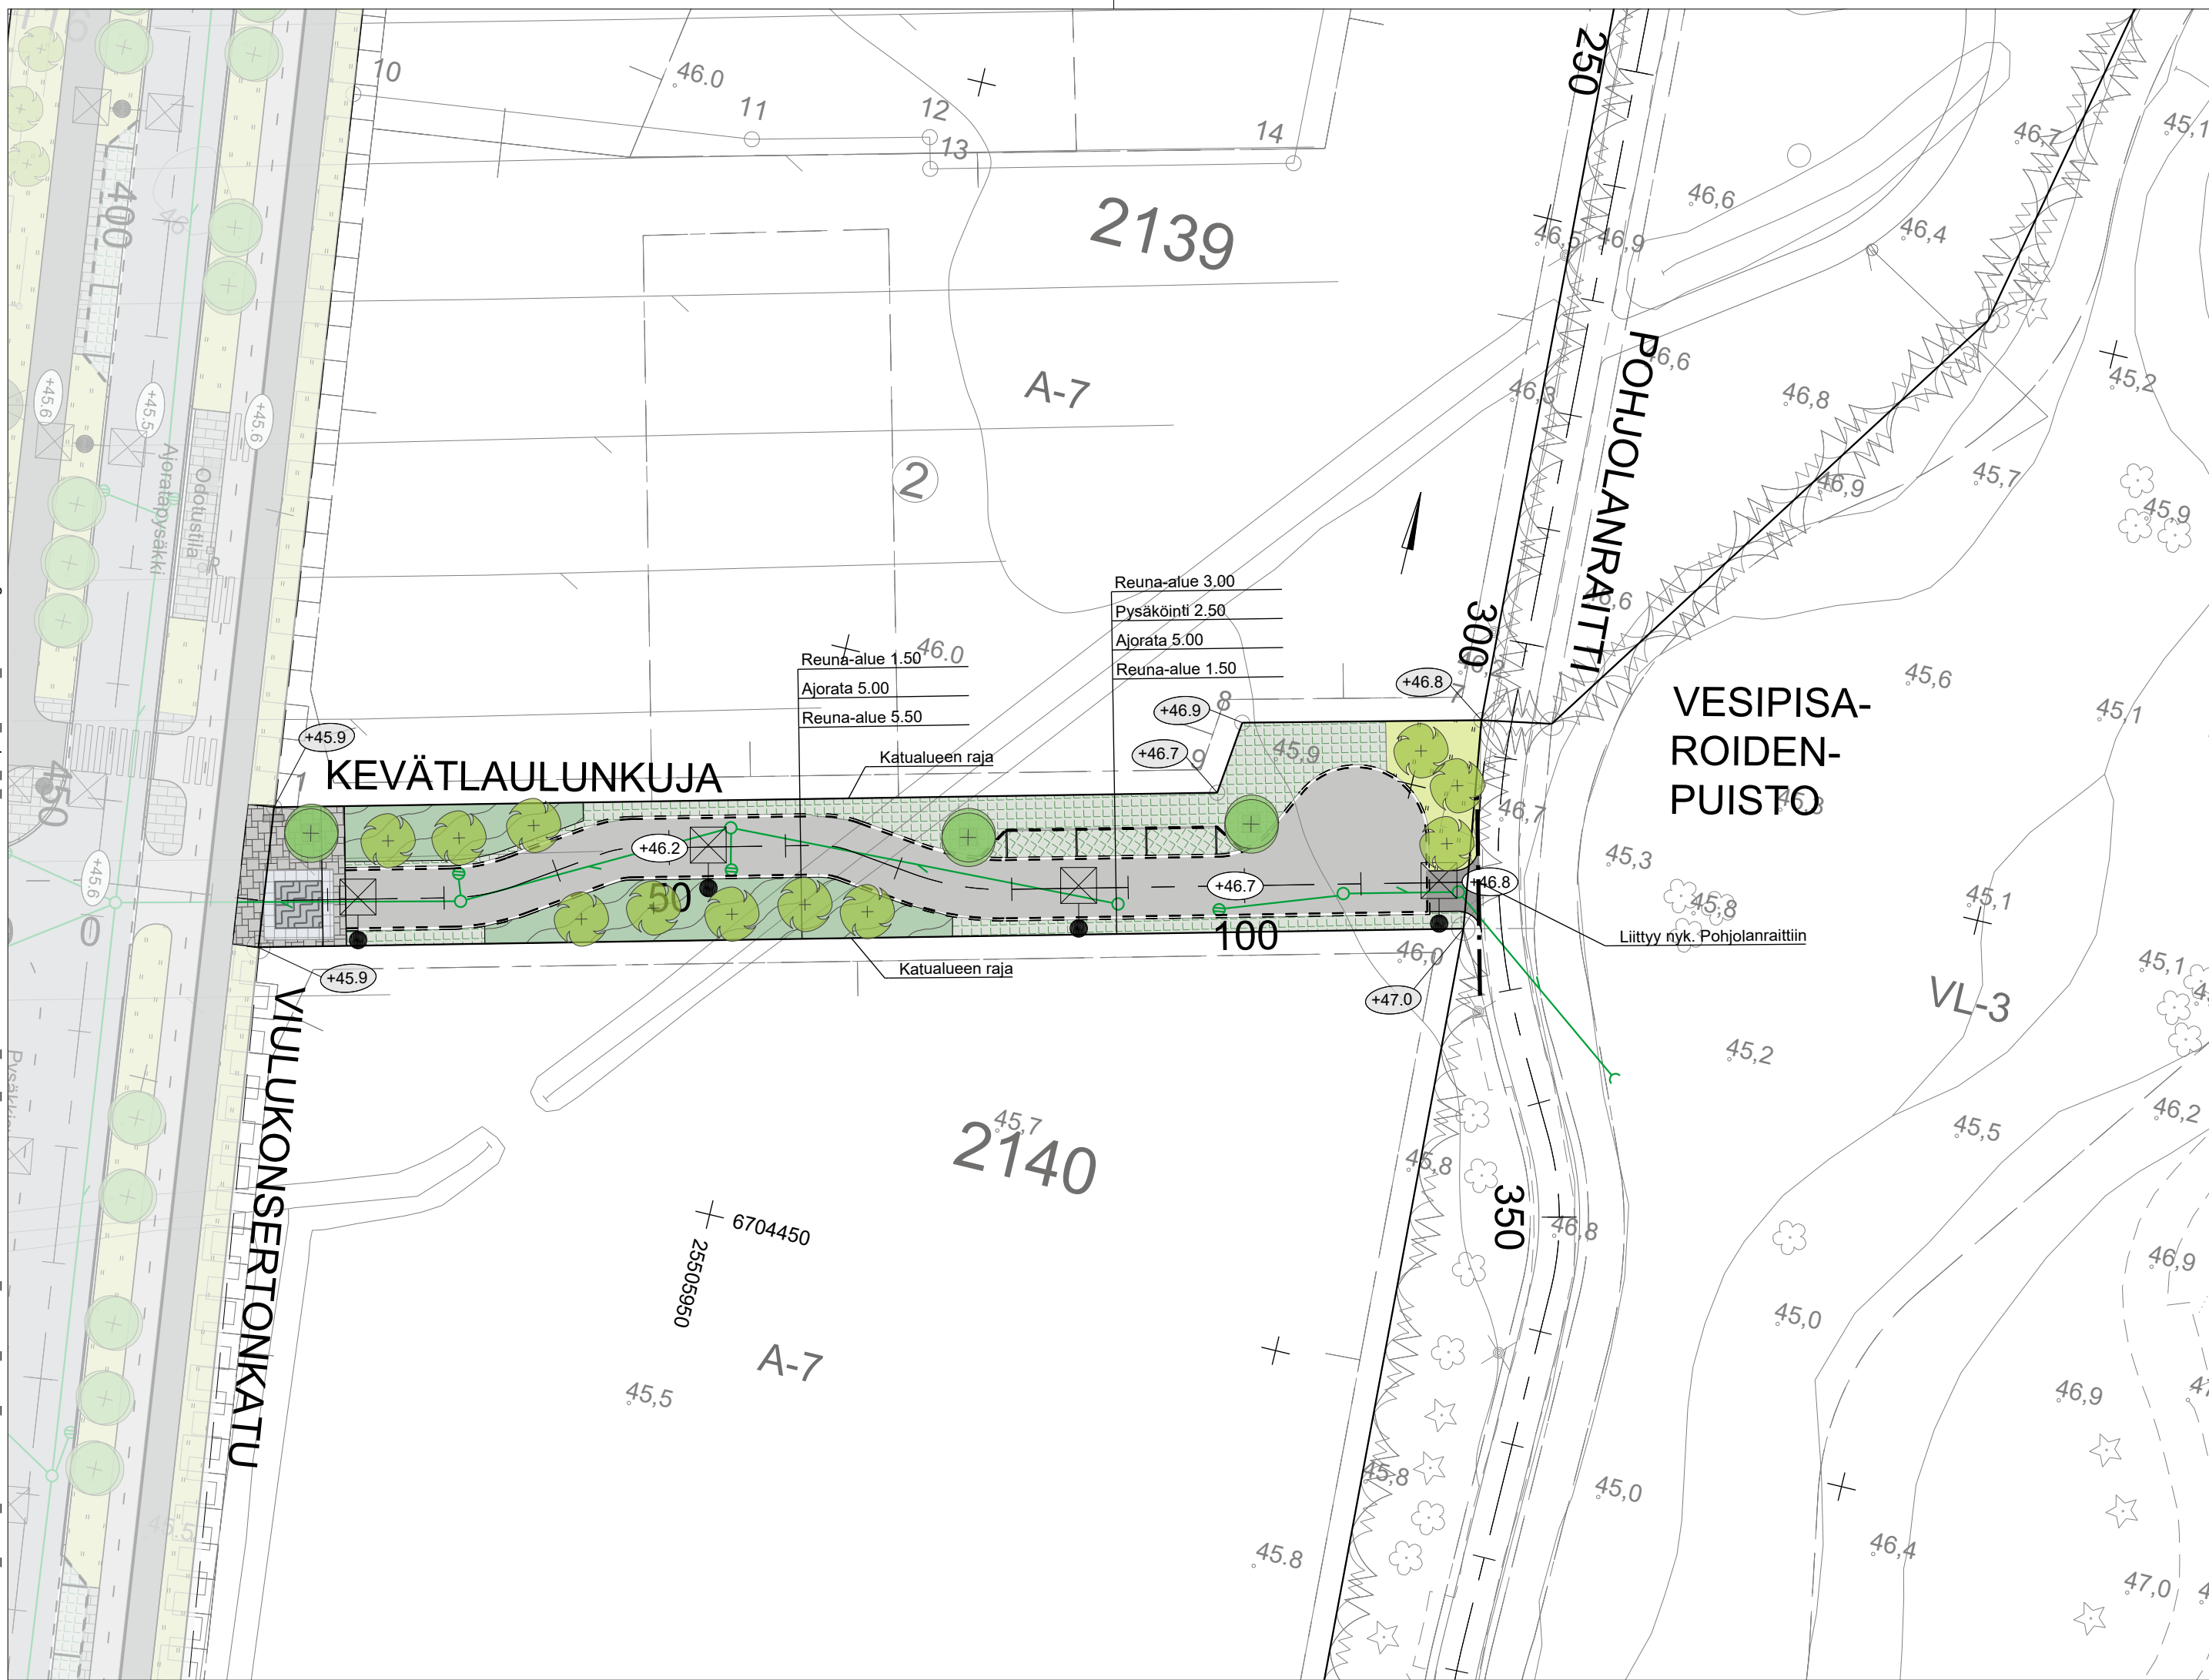

L:\15000318837_Ainola_vaihe2\012_Ainola_vaihe2\4_Suunnitelmat\200_Katu_Puisto\Piirustukset\DWG\012-220_1_aspiir_Ainola_vaihe2.dwg

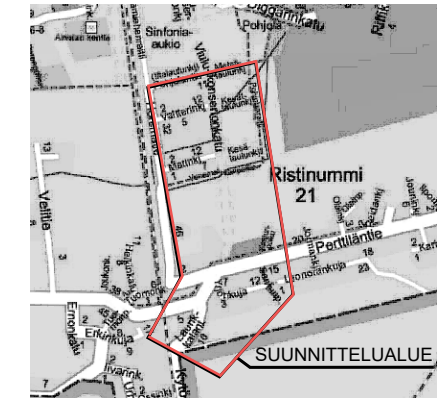

PIIRUSTUSMERKINNÄT

-  Istutettava lehtipuu
-  Niitty
-  Pensasistutus
-  Ajorata/jk+pp (asfaltti)
-  Betonikiveys
-  Nurmikiveys
-  Betonikiveyskuviot (kuviot suuntaa antavia)
-  Reunatuki, luonnonkivi, harmaa
-  Reunatuki, viisteellisesti asennettu, luonnonkivi, harmaa
-  Valaisin
-  Penkki
-  Roska-astia
-  Uusi hulevesikaivo
-  Uusi hulevesiviemäri
-  Katualueen/tontin korkopiste
-  Kadun keskilinan korkeus



| | | | |
|--|------------------|------------|--------|
|  JÄRVENPÄÄN KAUPUNKI KAUPUNKITEKNIKAN PALVELUT SUUNNITTELUPALVELUT | PÄIVÄYS | 10.10.2023 | PIIRT. |
| | SUUNN. | | |
| | TARK. | | |
| | HYV. | | |
| Ainolan aluekeskus, vaihe 2 Kevätlaulukuja Katupiirustus Asemapiirustus | MITTAKAAVA | 1:500 | |
| | PIIRUSTUKSEN N:O | 6012-220-6 | |
| Korkeustaso N2000, EUREF-FIN-tasokoordinaatio ETRS-GK25 | LIITTYY PIIR.N:O | | |
|  WSP Yrityspellontie 10 90230 Oulu, puh. 0207 884 11 | PÄIVÄYS | PIIRT. | |
| | SUUNN. | | |
| | TARK. | | |