


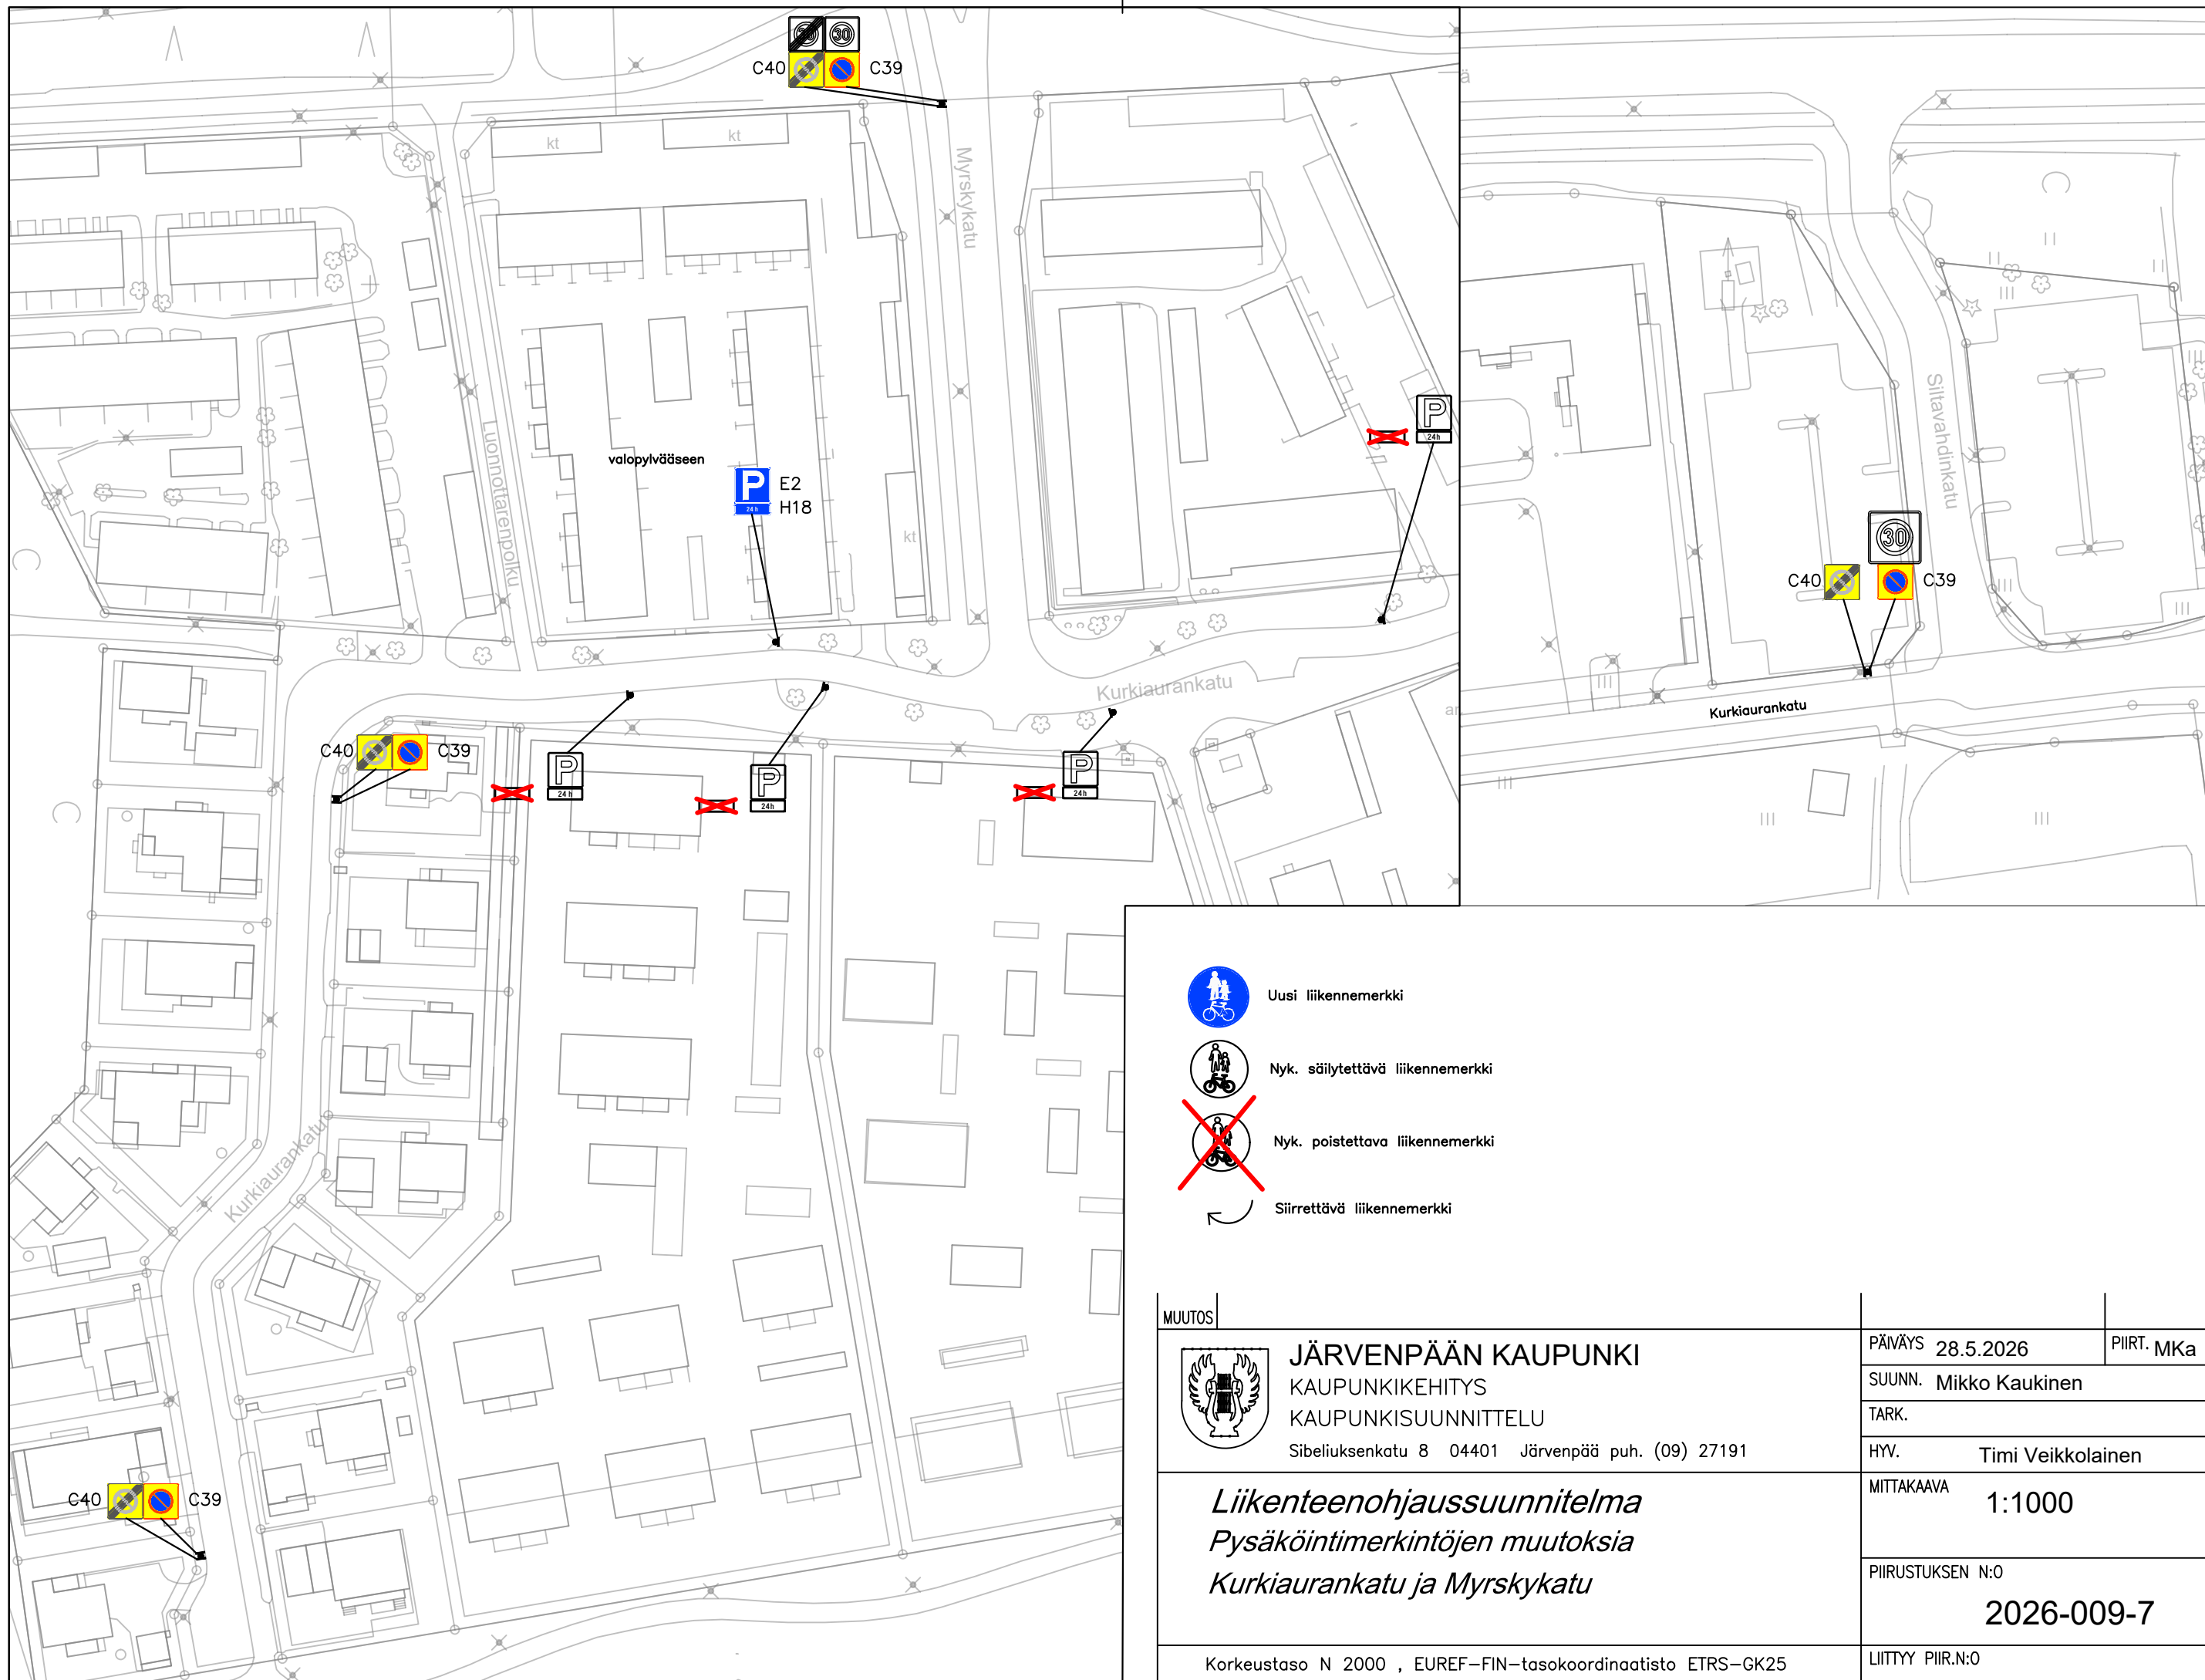

MUUTOS  JÄRVENPÄÄN KAUPUNKI KAUPUNKIKEHITYS KAUPUNKISUUNNITTELU Sibeliuksenkatu 8 04401 Järvenpää puh. (09) 27191	PÄIVÄYS 28.5.2026		PIIRT. MKa
	SUUNN. Mikko Kaukinen		
	TARK.		
	HYV. Timi Veikkolainen		
	MITTAKAAVA 1:1000		
<i>Liikenteenohjaussuunnitelma</i> <i>Pysäköintimerkintöjen muutoksia</i> <i>Kurkaurankatu ja Myrskykatu</i> Korkeustaso N 2000 , EUREF-FIN-tasokoordinaatisto ETRS-GK25	PIIRUSTUKSEN N:O		2026-009-7
	LIITTY PIIR.N:O		