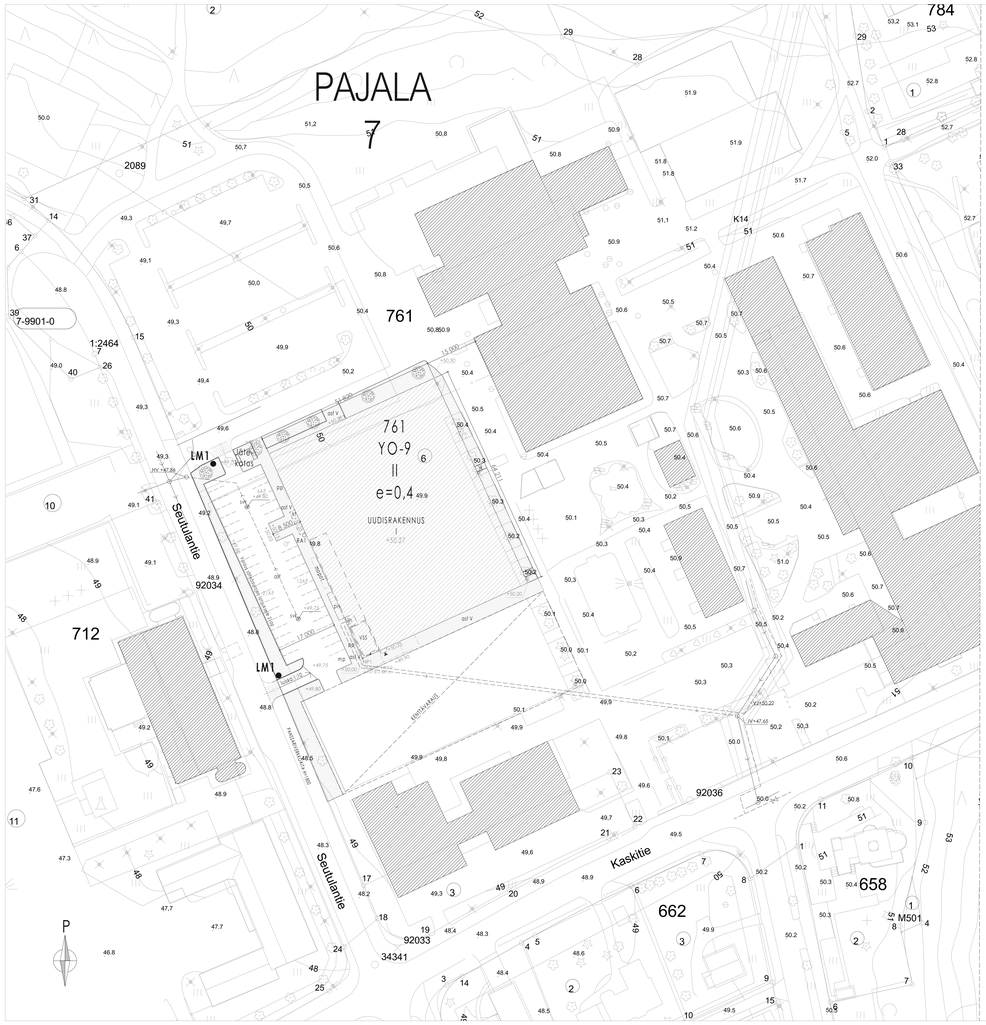

6/28
19.11.1984

3 M SEN KAAVA-ALUEEN ULKOPUOLELLA OLEVA VIIVA, JOTA VAHVISTAMIN SEN KOHDEE.

KAUPUNGINRAJA RAJA.

KORTTELIN, KORTTELINOSAN JA ALUEEN RAJA.

ERI KAAVAKÄYTÖSTEN ALAISTEN ALUEENOSIEN VÄLINEN RAJA.

ONGELLISHEN RAKENNUSRAJA.JÄMEVIIVAMERKELLE VARATUN KATU-TAI LIIKENNEALUEEN SAMA TAHKA MUKN SELLAISEN ALUEEN RAJA.

ONGELLISHEN TONTIN RAJA.

PISTE MERKINNÄN PÄÄLLE OSOITTAA MERKINNÄN POISTAMISESTA.

KAUPUNGINOSAN NUMERO.

KAUPUNGINOSAN NIMI.

KORTTELIN NUMERO.

TONTIN NUMERO.

KADUN, KATUAUKEN, TORIN TAI PUISTON NIMI.

200 RAKENNUSRIVEUS KERROSALANNELLÍMETREINÄ.

I RUOKALAISEN NUMERO OSOITTAA RAKENNUSTEN, RAKENNUKSEN TAI SEN OSAN SIJOITIMIAN SALLITUN KERROSLUKUMA.

I/2 I RUOTSILAISU RUOKALAISEN NUMERON EDESSÄ OSOITTAA, KUINKA SUUREN OSAN HAKENNUKSEN SIJOITIMIAN KERROKSEN ALASTA SAA RAKENNEA LUKEN KERROSLUKUN MUKAISESTA KERROSTEN ALAPUOLELLA OLEVASTA TILASTA KERROSLUKUN SITÄKÄTTÄ KÄYTTÄÄ KERROSALAAN LASKETTAVAKSI TILASKI.

I 1/2 RUOTSILAISU RUOKALAISEN NUMERON JÄLKEEN OSOITTAA, KUINKA SUUREN OSAN HAKENNUKSEN SIJOITIMIAN KERROKSEN ALASTA SAA RAKENNEA LUKEN KERROSLUKUN MUKAISESTA KERROSTEN YLÄPUOLELLA OLEVASTA TILASTA KERROSLUKUN SITÄKÄTTÄ KÄYTTÄÄ KERROSALAAN LASKETTAVAKSI TILASKI.

e=0,2 TERVEHYSVIIVA: ELI KERROSALAN RUOSSI TONTIN PINTA-ALAAKAN.

67 SUOJELUKSI RAKENNUS RAKENNUSKA, JOLLA OLEVNA RAKENNUSTA TAI OSAN EI SAA PURKAA ILMAN PAKOTTAMAA SITTA RAKENNUKSESSA SI SAA SUORITTAA SELLAISIA MUUTOS-TAI KORJAUSTÖITÄ, JOTKA MUOTTAAVAT RAKENNUKSEN ALKUPERÄISTÄ ULKOMAARÄ.

RAKENNUSALA.

ONGELLISHEN RAKENNUSALA.

AUTON SÄILYTYSPAIKAN RAKENNUSALA.

MERKITSEE OSOITTAA RAKENNUSALAN OSUUN, JONKA PUOLESTAEN RAKENNUKSEN SEINÄÄN EI SAA SIJOITETTAA IKKUNOITA.

ISTUTETTAVA ALUEEN OSA.

ISTUTETTAVA PUURIVI.

KATU.

JALANKULULLE VARATTU KATU.

JALANKULULLE JA POLKUPYÖRÄILYLLE VARATTU KATU, JOLLA TONTILLE AJO ON SALLITTU.

O28 ALUEELLA OLEVA AJOYHTEYS.

TULEVAISUUS JALANKULULLE VARATTU ALUEEN OSA.

P PYÖRÄKIINIPAIKKA.

O JOHTOA VARTEN VARATTU ALUEEN OSA.

RATUALUEEN RAJAAN OSAA, JONKA KOHDALTA EI SAA JÄRJESTÄÄ AJONEUVOLIITTYMÄÄ.

(658) SULUISSA OLEVAT NUMEROT OSOITTAVAT KORTTELITÄ, JOIDEN AUTOPAIKKOJA SAA ALUEELLE SIJOITTAA.

78 1/3 MERKINTÄ, JOKA OSOITTAA, ETTÄ TONTTIA VARTEN ON ASEMAKAAVASSA VARATTU AUTON SÄILYTYS- JA PYSÄÖINTI PAIKKOJA MERKINNÄN OSOITTAMALTA LPA-TONTILTA.

k INDEKSI OSOITTAA, ETTÄ ALUE ON VARATTU KUNNAN TARPEISIIN.

RATUALUEEN OSA, JONKA POIKKI ON SAMASSA TASOSSA JOHDETTU TEÖLLISUUSRATA.

ALUEEN SISÄÄPUOLELLE HUOLTOLIIKENTEELLE VARATTU ALUEEN OSA, HUOLTOKATU, JONKA KAUTTA SALLITAAN PYSÄKÖINTI- JA HUOLTOAJO SILLÄ RAJOITUUVILLE TONTEILLE.

AK-1 ASUINTORKEISTALUEEN KORTTELIALUE.
ASEMAKAAVAAN MERKITYSTÄ RAKENNUSOIKEUDESTA SAA RAKENTAA ENINTÄÄN 706 LIIKE-, TYÖ-, YHD-PALVELUTILOISKSI, JOISSA HARJOITETTU TOIMINTA EI AIHEUTA YMPÄRÄISTÖLLE KOHTUUTONTA HÄIRIÖTÄ, EI KUITENKAAN ELINTARVIKEKYTTÖRÖLÖISKSI.
ASUINRAKENNUSTEN PORRASHUONEISTA TULEE OLLA VÄLITÖN YHTEYS ASUNTOPIMALLE AJORATAA TÄLTTÄÄRÄTTÄ.
AUTOPAIKKOJA EI SAA SIJOITTAA TO M LÄHEMMÄKSI PIMATASOSSA SIJAITSEVIEN ASUNTOJEN IKKUNASEINIÄ.
TONTILLE ON JÄRJESTETTÄVÄ ASUNTA KOHTI VÄHINTÄÄN TO M^2 YHTEÄISTÄ JÄRJESTETTYÄ VAPAA-ALUETTA.
TONTINOSAT, JOITA EI KÄYTETÄ PAIKOITUSALUEIKSI, EIVÄT KULKUVÄYLIKSI EIKÄ ISTUTETTAVA.
PIMALLA ON SÄILYTETTÄVÄ TAI SINNE ON ISTUTETTAVA VÄHINTÄÄN YKSI PUU KUTAKIN 100 PIMANELIMETRIÄ KOHTI.
AUTOPAIKAT ON ISTUTUKSIN ERÄTETTAVA MUOSTA PIMAANALUEESTA.
TONTILLE ON JÄRJESTETTÄVÄ VÄHINTÄÄN YKSI AUTOPAIKKA KUTAKIN 85 KERROSNELIÖMETRIÄ KOHTI.

AP-4 ASUINPIENTALOJEN KORTTELIALUE.
ALUELLE VOIDAAN RAKENTAA RIVITALOJA, KYTKETTYJÄ PIENTALOJA JA ERILLISIÄ PIENTALOJA ASUINTARKOITUKSEEN.
ASEMAKAAVASSA ILMOITETUSTA RAKENNUSOIKEUDESTA SAA TONTILLA ASUNNOIKSI 256 LIIKE-, RIVITALO-, TYÖ-, YHD-PALVELUTILOISKSI, JOISSA HARJOITETTU TOIMINTA EI AIHEUTA YMPÄRISTÖLLE KOHTUUTONTA HÄIRIÖTÄ.
TONTILLA TULEE OLLA VÄHINTÄÄN YKSI PUU KUTAKIN TONTIN RAKENTAMATTOMAN OSAN YHEMPÄ KOHTI.
AUTOPAIKKOJA ON VARATTAVA VÄHINTÄÄN YKSI AUTOPAIKKA 85 KERROSNELIÖMETRIÄ KOHTI TAI VÄHINTÄÄN 1500 PIMANELIMETRIÄ KOHTI.

AO-16 ERILLISPIENTALOJEN KORTTELIALUE.
ALUELLE VOIDAAN RAKENTAA YKSI- TAI KAKSIASUNTOISIA PIENTALOJA (OMAKOTITALOJA) ASUINTARKOITUKSEEN.
ASEMAKAAVASSA ILMOITETUSTA RAKENNUSOIKEUDESTA SAA RAKENTAA 256 LIIKE-, TYÖ-, YHD-PALVELUTILOISKSI, JOISSA HARJOITETTU TOIMINTA EI SAA AIHEUTTAA YMPÄRISTÖLLE KOHTUUTONTA HÄIRIÖTÄ.
TONTILLA TULEE OLLA VÄHINTÄÄN YKSI PUU KUTAKIN 100 PIMANELIMETRIÄ KOHTI.
RAKENNETTAESSA 6 METRIÄ LÄHEMMÄKSI MAAPURITONTIN RAJAA EI RAKENNUKSEN MAAPURITONTAN PUOLEISSIN OSIEN SAA SIJOITETTAA IKKUNOIKSIN TAI PÄÄRMÄNKUNTIA, MUTKEN IKKUNOIDEN TULEE OLLA SAMASTA.
TONTILLA TULEE OLLA VÄHINTÄÄN YKSI PUU KUTAKIN TONTIN RAKENNAMATTOMAN OSAN 100 M^2 KOHTI.
AUTOPAIKKOJA ON JÄRJESTETTÄVÄ TONTILLE VÄHINTÄÄN 2 AUTOPAIKKAA ASUNTA KOHTI.

AL-3 RIVI-, LINJA- JA PINKISTÖRAKENNUSTEN KORTTELIALUE.
ALUELLAE VOIDAAN RAKENTAA YHDISTETTÄLÄ ASUINRAKENNUKSIA JA TOIMISTORAKENNUKSIA.
ASUINRAKENNUSTEN PORRASHUONEISTA TULEE OLLA VÄLITÖN YHTEYS ASUNTOPIMALLE AJORATAA TÄLTTÄÄRÄTTÄ.
AUTOPAIKKOJA EI SAA SIJOITTAA TO M LÄHEMMÄKSI PIMATASOSSA SIJAITSEVIEN ASUNTOJEN IKKUNASEINIÄ.
TONTILLE ON JÄRJESTETTÄVÄ ASUNTA KOHTI VÄHINTÄÄN 10 M^2 YHTEÄISTÄ JÄRJESTETTYÄ VAPAA-ALUETTA.
TONTINOSAT, JOITA EI KÄYTETÄ PAIKOITUSALUEIKSI, EIVÄT KULKUVÄYLIKSI EIKÄ ISTUTETTAVA.
PIMALLA ON SÄILYTETTÄVÄ TAI SINNE ON ISTUTETTAVA VÄHINTÄÄN YKSI PUU KUTAKIN 100 PIMANELIMETRIÄ KOHTI.
AUTOPAIKAT ON ISTUTUKSIN ERÄTETTAVA MUOSTA PIMAANALUEESTA.
TONTILLE ON JÄRJESTETTÄVÄ VÄHINTÄÄN YKSI AUTOPAIKKA KUTAKIN 85 KERROSNELIÖMETRIÄ KOHTI.

Y-8 TULEVISTEN RAKENNUSTEN KORTTELIALUE.
RAKENNUKSEN SAMAAN SUUNTAAN SEN KÄYTÖTARKOITUKSEEN LISÄÄNSÄ TOIMINTAAN OLEELLISESTI LIITTYVÄ TYÖ- JA ASUINTILOIA; EI KUITENKAAN ENEMPÄÄ KUIN KOLME ASUNTOA.
TONTTILLE EI SAA SIJOITTAA ASUNTOLOITA.

TONTILLA OLEVIA PUITA JA ISTUTUKSIA TULEE HOITAA JA TÄYDENTÄÄ ERITYISEN HYVIN.
AUTOPAIKKOJA ON JÄRJESTETTÄVÄ VÄHINTÄÄN 1 AUTOPAIKKA 100 m^2 KOHTI.

YK-2 KIRKKOJEN JA MUIDEN SEURAKUNNALLISTEN RAKENNUSTEN KORTTELIALUE.
TÄNTILLE SAA SIJOITTAA 1-KERROKSISEN ENINTÄÄN 110 m^2 JA ENINTÄÄN KAKSI ASUNTOA KÄSITTÄVÄÄN ASUINRAKENNUKSEN KIINTEISTÖÄ VARTEN.
TONTTIA VARTEN ON JÄRJESTETTÄVÄLLÄ AUTOPAIKKA 50 m^2 KOHTI.
TONTILLE ON JÄRJESTETTÄVÄ 1 AUTOPAIKKA ASUNTOA KOHTI.

Y0-9 OPETUSTOIMINTAA PALVELEVIEN RAKENNUSTEN KORTTELIALUE.
ASUINMUONEISTOJA SAA TONTILLE SIJOITTAA VAIN KIINTEISTÖSSÄ TOIMITAVA HENKILÖSTÖNTÄ VARTEN.
TONTTIA VARTEN ON JÄRJESTETTÄVÄ:
1 AUTOPAIKKA LIIKUNTATILOJEN 30 m^2 KOHTI.
1 AUTOPAIKKA OPETUSTILOJEN 150 m^2 KOHTI.
1 AUTOPAIKKA ASUNTOA KOHTI.

Y0-7 OPETUSTOIMINTAA PALVELEVIEN RAKENNUSTEN KORTTELIALUE.
ASUINMUONEISTOJA SAA TONTILLE SIJOITTAA KIINTEISTÖN HOIDON KANNALTA VÄLTTÄMÄTTÖMÄTÄ JA TOIMINTAAN KIOLLISTAVAA HENKILÖSTÖNTÄ VARTEN.
TONTTILLE EI SAA SIJOITTAA ASUNTOLOITA.

TONTILLA OLEVIA PUITA JA ISTUTUKSIA TULEE HOITAA JA TÄYDENTÄÄ ERITYISEN HYVIN.
AUTOPAIKOJA ON JÄRJESTETTÄVÄ VÄHINTÄÄN 1 AUTOPAIKKA 100 m^2 KOHTI.

Y-7 TULEVISTEN RAKENNUSTEN KORTTELIALUE.
RAKENNUKSEN SAMAAN SUUNTAAN SEN KÄYTÖTARKOITUKSEEN LISÄÄNSÄ TOIMINTAAN OLEELLISESTI LIITTYVÄ TYÖ- JA ASUINTILOIA; EI KUITENKAAN ENEMPÄÄ KUIN KOLME ASUNTOA.
TONTTILLE EI SAA SIJOITTAA ASUNTOLOITA.

TK-2 YHDISTETTYJEN TEOLLISUUDEN- LIIKE- JA VARASTORAKENNUSTEN KORTTELIALUE.
KUTAKIN ALKAVAA 3 000 m^2 KOHTI SAA TONTILLE SIJOITTAA YHDEN ASUNNOIN KIINTEISTÖN HOITOHENKILÖKUNTAA VARTEN.
TEOLLISUUSTONTILLA TAPAHTUVA TOIMINTA EI SAA AIHEUTTAA SAVUN-, MELUN TAI MAAPÄRÄTTÄVÄÄ YMPÄRISTÖLLEEN.
TONTTIEN VÄLISILLE RAJOILLE ON RAKENNETTAVA MIKÄLI MAHDOLLISTA AIDAT JA ISTUTETTAVA PUITA TAI PENSAITA VÄHINTÄÄN 2,5 METRIN LEVEYDELTÄ.
TONTILLE ON JÄRJESTETTÄVÄ VÄHINTÄÄN 1 AUTOPAIKKA KUTAKIN 3 TYÖNTEKIJÄÄ KOHDEN.
1 AUTOPAIKKA LIIKETILOJEN 50 m^2 KOHTI.

VL LÄHIVIRKISTYSALUE.

VK ONGELLISHEN LEIKKIKENTTÄ.

LR1 RAUTATIEALUE TEOLLISUUSRATOJA VARTEN.

LH-1 HUOLTOASEMARAKENNUSTEN KORTTELIALUE.
TONTILLE ON JÄRJESTETTÄVÄ 2 AUTOPAIKKAA JOKAISTA AUTONOUOLTOASEMAN HUOLTOPAIKKAA KOHTI, KUITENKIN VÄHINTÄÄN 5 AUTOPAIKKAA AUTONOUOLTOASEMAA KOHTI.

LPA AUTOPAIKKOJEN KORTTELIALUE.

LPA-24 AUTOPAIKKOJEN KORTTELIALUE.
LPA-TONTIN KAUTTA SAADAAN JÄRJESTÄÄ AJOYTEYS SIINEN RAJOITTUVILE TONTEILLE. TONTTIA VARTEN EI SAA JÄRJESTÄÄ AJOYHTEYTTÄ KATUAMAAN LÄHTIPUOLAMME. PUIDEN PÄÄLLÄ SAA OLLA SUNTAAN 3M.

VP-3 PUISTO, JOLLA OLEVA PUISTO ON SUOJELTAVA.

JÄRVENPÄÄ

ASEMAKAAVAN MUUTOS:
6 LII KYMTÄÄLLÄ
KIINTEILLÄ 045,482,644-647 OLA KOHTELIA 649 JA KOHTELILT 657,658 MIHIN LIITTYVINE KATU- JA PUISTOALUEINEN.
(VANHT KORTTELIT 682 JA 683)

7 ELI PAJALA
KIINTEILLÄ 701-709,707-711, 761 JLKA MIHIN LIITTYVÄT LIM, KATU JA TUISTOTONTIT.

POISTUVAT KORTTELIT:
705 JA 707 SIIRTYVÄT 5 KAUPUNGINSAAN 662 JAKSE.
703,708,709 JA 710.

JÄRVENPÄÄSSÄ (SAMA) KUUN 9 PÄIVÄNÄ 1984
KAUPUNGINHANKITENTE
TARKISTETTU KIINTEISTÖN 5 PÄÄSSÄ MÄN
KAUPUNGINARKITEHTI
EMMI SOLLANDER

KAAVAN KÄSITTELYVAIHEET:
KAIN PÄÄTÄ 15.2.1982 §364
EHKÄKÄSKÖSKERIMEN B=12.2.1982
KAT 18. 4.1983 §86
KAT 25. 7.1983 §96
KAT 18. 2.1983 §32
KAT 16. 12.1983
KA. 24.5.1984
KV. 18.6.1984. §
KA. 28.8.1984. 19.9.84.
KV. 29.9.1984.

YMP.MIN. VAHV. 19.11.1984.

KARTTA N:O 2/84

PAJALA 7, KORTTELI 61, TONTTI 6

MÄÄRÄYKSIÄ JA OHJEITA

RAKENNUS LIITETÄÄN KUNNALLISEEN VIEMÄRI-JA VESIJOHTOVERKKOON.
PINTAVEDET JOHDETAAN ERILLISEN SUUNNITELMAN MUKAAN.
NOUDATETAAN RakMK OSAN1047/2017 MÄÄRÄYKSIÄ JA OHJEITA.
RAKENNUS VARUSTETAAN KONEELLISELLA ILMANVAIHDOLLA NOUDATTAEN RakMK OSAN 1009/2017 MÄÄRÄYKSIÄ JA OHJEITA. RAKENNUKSEEN TEHDÄÄN ERILLINEN ILMANVAIHTOSUUNNITELMA.
RAKENNUKSEN KOSTEISSA TILOISSA NOUDATETAAN RakMK OSAN 782/2017 MÄÄRÄYKSIÄ JA OHJEITA.

RAKENNUKSEN PALOLUOKKA

RAKENNUS ON 2-KERROKSINEN KOKOONTUMISRAKENNUS.
RAKENNUKSEN PALOKUORMARYHMÄ ON=1200MJ/m^2
PALOLUOKKA P2. SUOJAUSTASO 1. PLOVAARRALLISUUSLUOKKA 1.
2. KERROKSEN TASOLLA ON KERROSALAA 193m^2.
RAKENNUKSEN ULKOSEINÄN JA VESIKATON LEIKKAUSPISTE < 9m.

KANTAVAT RAKENTEET

KANTAVAT RAKENTEET	R30
YLÄPOHJAN KANTAVAT JA JÄYKISTÄVÄT RAKENNTEET	R30
YLÄPOHJAN EI-KANTAVAT JA EI-JÄYKISTÄVÄT RAKENTEET	R15

PALO-OSASTOINTI

RAKENNUKSESSA NOUDATETAAN PINTA-ALA-JA KÄYTTÖTAPAOSASTOINTIA.
PALO-OSASTOIVAT RAKENTEET OVAT LUOKKAA EI30.
PALO-OSASTON ENIMMÄISKOKO 2400m^2.
OSASTOIVAT OVET OVAT YLEENSÄ PUOLET VAADITUSTA OSASTOINTILUOKASTA.
YLI 7M^2 AUKOISSA OVET OVAT VAADITUN OSASTOINTILUOKAN MUKAISIA.
OSATOIVAT OVET OVAT TYYPPIHYVÄKSYTTYJÄ TAI HYVÄKSYTETTYJÄ PAIKALLISELLA VIRANOMAISELLA.
OVET VARUSTETAAN SULJINLAITTEIN, JOTKA SULKEVAT OVET PALOTILANTEESSA.

POISTUMISTURVALLISUUS

POISTUMISETÄISYYS LÄHIMPÄÄN ULOSKÄYTÄVÄÄN YLEENSÄ ENINTÄÄN 45m.
ULOSKÄYTÄVÄLEVEYDET PERUSTUVAT HENKIÖMÄÄRÄÄN MAX. 250 HENKILÖÄ.

RAKENNUS VARUSTETAAN POISTUMISTIEDEN MERKKI-JA TURVAVALAISTUKSELLA, SEKÄ TARPEELLISIN LISÄOPASTEIN.

ALKUSAMMUTUSKALUSTO

RAKENNUS VARUSTETAAN KÄSISAMMUTTIMIN 1/300m^2
KEITIÖTILOIHIN SAMMUTUSPEITEET.
ETÄISYYS LÄHIMMÄILLE ALKUSAMMUTTIMILLE < 30m.

SAVUNPOISTO

RAKENNUKSEN SAVUNPOISTO ON KONEELLINEN SAVULOHKOITTAIN.
SAVUNPOISTON MITOITUS 1.0% LATTIA-ALASTA.
SAVUNPOISTON OHJAUS PALOKUNNAN TOIMESTA SAVUNPOISTON OHJAUSKESKUKSESTA (SPOK).

-IVKH. SAVUNPOISTO SP-OVEN KAUTTA TEHOLLINEN ALA 1.0m^2.
-TEKNISET TILAT. SAVUPOISTO AVATTAVAN OVEN KAUTTA.
-VSS-TILAN SAVUNPOISTO PALOKUNNAN TOIMENPITEIN HÄTÄPOISTUMISLUUKUN KAUTTA.
-HUONE. JA PUKUTILOISTA SAVUNPOISTO OVIEN JA IKKUNOIDEN KAUTTA
TEHOLLINEN ALA 1% LATTIAALASTA.

KORVAUSILMA OTETAAN PALOKUNNA TOIMENPITEIN RAKENNUKSEN ULKO-OVISTA.

PALON KEHITTYMISEN RAJOITTAMINEN

PINTAKERROSVAATIMUKSET:
SISÄPUOLISET PINTAKERROKSET:

	TEKNISET TILAT	SOSTILA JA TSTO	VARASTOT	ULOSKÄYTÄVÄT
SEINÄT JA KATOT	B-s1, d0	B-s1, d0	B-s1, d0	A2-s1, d0
LATTIAT	D_{fl}, s1	-	D_{fl}, s1	D_{fl}, s1

ULKOSEINÄT: B-s1, d0
KATE LUOKKAA BROOF (t2)

VÄESTÖNSUOJA

VÄESTÖNSUOJA. VARSINAINEN SUOJATILA 1% X (3485-47)=3438 x 0,01= 34,4m^2
34,4+1.5(W.L45)=2.5(suikutelitto = 38.4m^2
HENKILÖMÄÄRÄ 38.4 : 0.75=46hlö
SUUNNITELMASSA TOTEUTETAAN VARSINAISTA SUOJATILAA 39.0m^2.

JÄTEHUOLTO

JÄTEET KERÄTÄÄ KESKITETYSTI OMIN SÄILIÖIHIN NIILLE VARATTUUN LUKITTUUN JÄTEKATOKSEEN.
KERÄYSASTIAT ERI JÄTTEILLE KOKOA 660l/4kpl

AUTOPAIKKALASKELMA

KAAVAN MUKAINEN VAATIMUS 1ap/50km^2. 3485 : 50= 68ap.
RAKENNUSPAIKALLA TOTEUTUU 40ap, JOISTA INVAPAIKKOJA 1ap JA 21ap
SÄHKÖAUTON LATUSVARAUKSELLA.

PINTA-ALAT

BRUTTOALA	3 485 m^2
KERROSALA	3 485 m^2
250mm YLITTÄVÄ OSUUS (VSS ULKOSEINÄ)	3m^2
RAKENNUSOIKEUTEEN LASKETTAVA KERROSALA	3 482 m^2
HUONEISTOALA	3 362 m^2
TILAVUUS	32 200 m^3

PIIRUSTUSMERKINNÄT

UUDISRAKENNUS
OLEMASSA OLEVA RAKENNUS
asf ASFALTTI
asf V VÄRIASFALTTI, tiilenpunainen
NURMI
JALANKULKU, kivituhka
OLEMASSA OLEVA PUU
OLEMASSA OLEVA PENSAISTUTUS
SV KAIVO
PP-TELINE
RA1 ROSKA-ASTIA
POISTETTAVA PUU
LM1 ● 331+LISÄKILPI

Tasokoordinaatisto / Plankoordinatsystem:
ETRS-GK25
Korkeusjärjestelmä / Höjdsystem:
N2000

Revision	ID	Muutos	Muutoksen	Julkaisupäivä

Kaupunginosa/Kylä: PAJALA 7	Korttelit/Tilat: 761	TonttiRiimo: 3	Viranomaisen merkintöjä
Rakennuksen numero/Rakennusnumero: 1			
Rakennuksen nimi: UUDISRAKENNUS		Päätyrakennus: PÄÄPIIRUSTUS	Julkiseksi niin:
Rakennuspaikka: HIS ARENA SEUTULANTIE 17 04410 JÄRVENPÄÄ		Piirustuksen sisältö: ASEMAPIIRROS	Mittakaava: 1:200

Suunnittelijan yhteystiedot: yritys, osoite ja puhelinnumero
F6 Arkkitehdit Oy
Hiirolantie 24 A 3, 00730 Helsinki
tel. +358 503303013email: timo.savolainen@f6arkkitehdit.fi

Tyhjennys: | Piirustuksen tunnus: HI5-01-01 | Muutos:

Vastuuhenkilön suunnittelija: nimi, tutkinto, ammatinpätevyys ja pätevyys: Timo Savolainen, Arkkitehti SaFa 13.04.2021

Suunnittelusta: ARK | Tiedosto: HI5-01-01.pln | Suurennos: 1

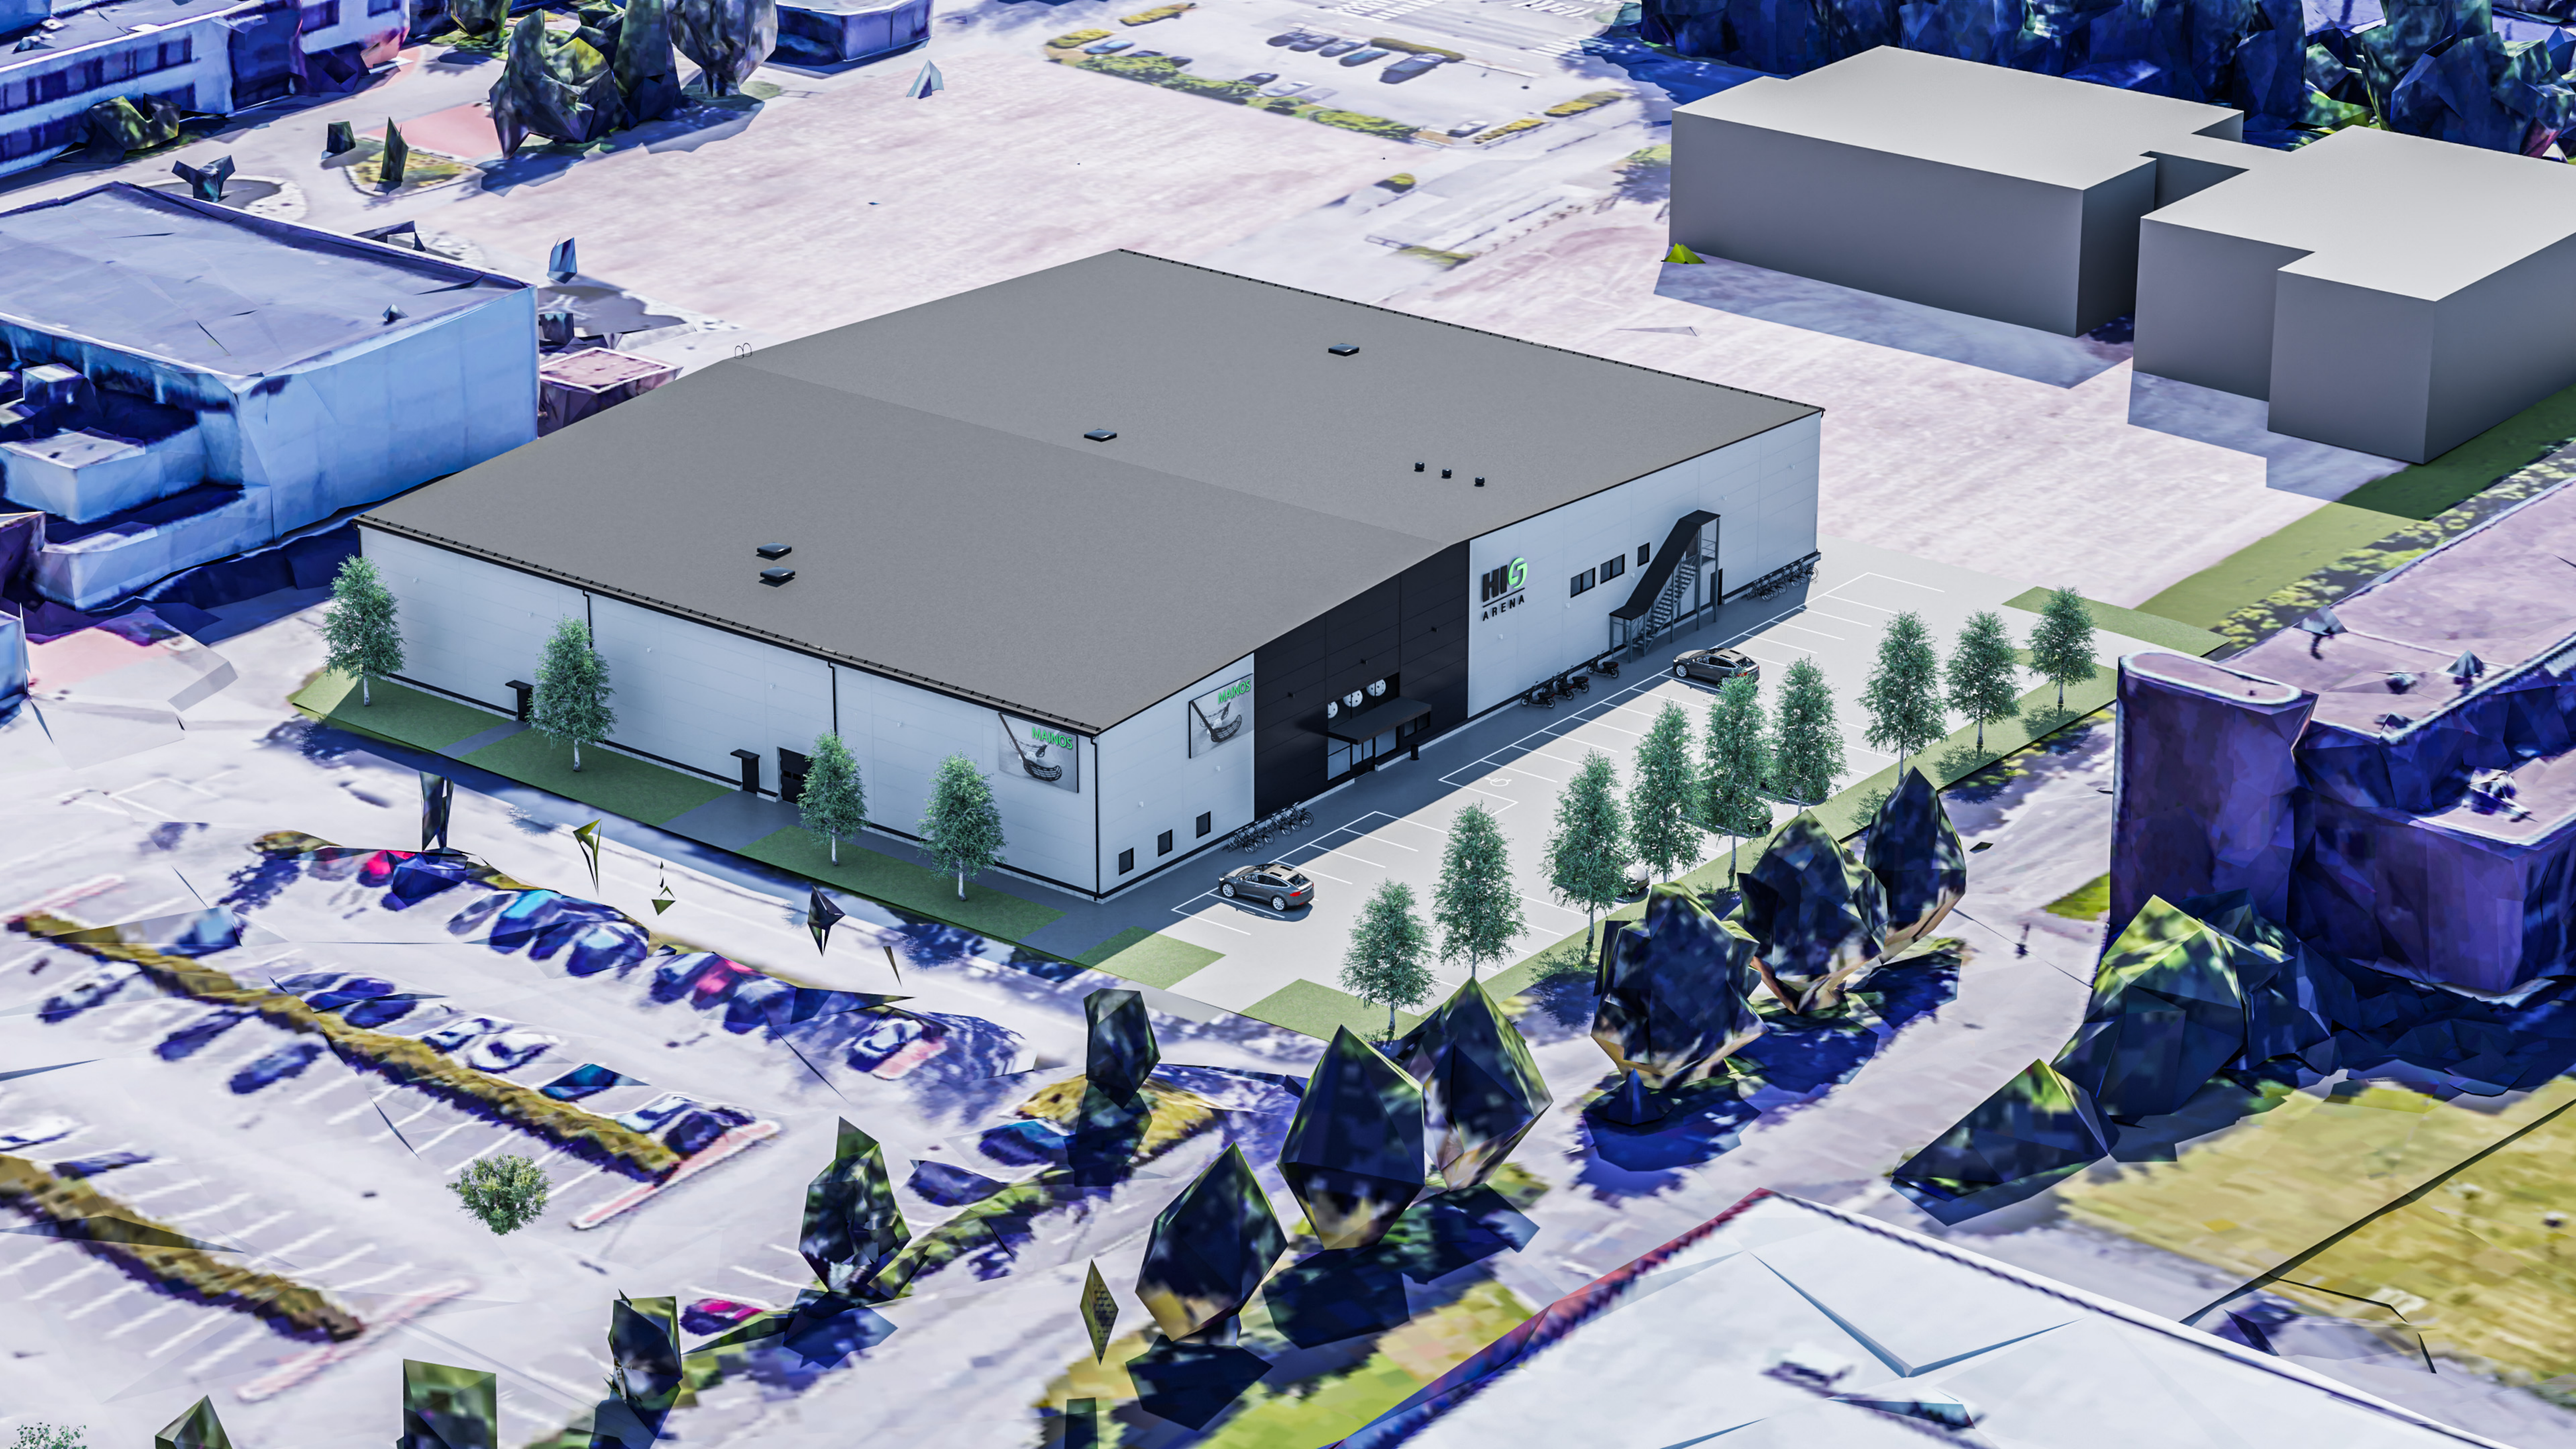
ARENA

HIG



