- Erityisopetus
- Ikäkausisolut 0-2 3 kpl
- Ikäkausisolut 3-6 4 kpl
- Yhteinen aulatila
- Musiikki
- Liikuntatilat (säilyvä)
- Tekninen työ (pääosin säilyvä)
- Tekstiilityö
- Oppilashuolto
- Hallinto
- Keittiö (säilyvä)
- WC ja siivous (pääosin säilyvä)
- Tekniset tilat

- Siirtoseinä tai taiteovi
- Kantava seinä

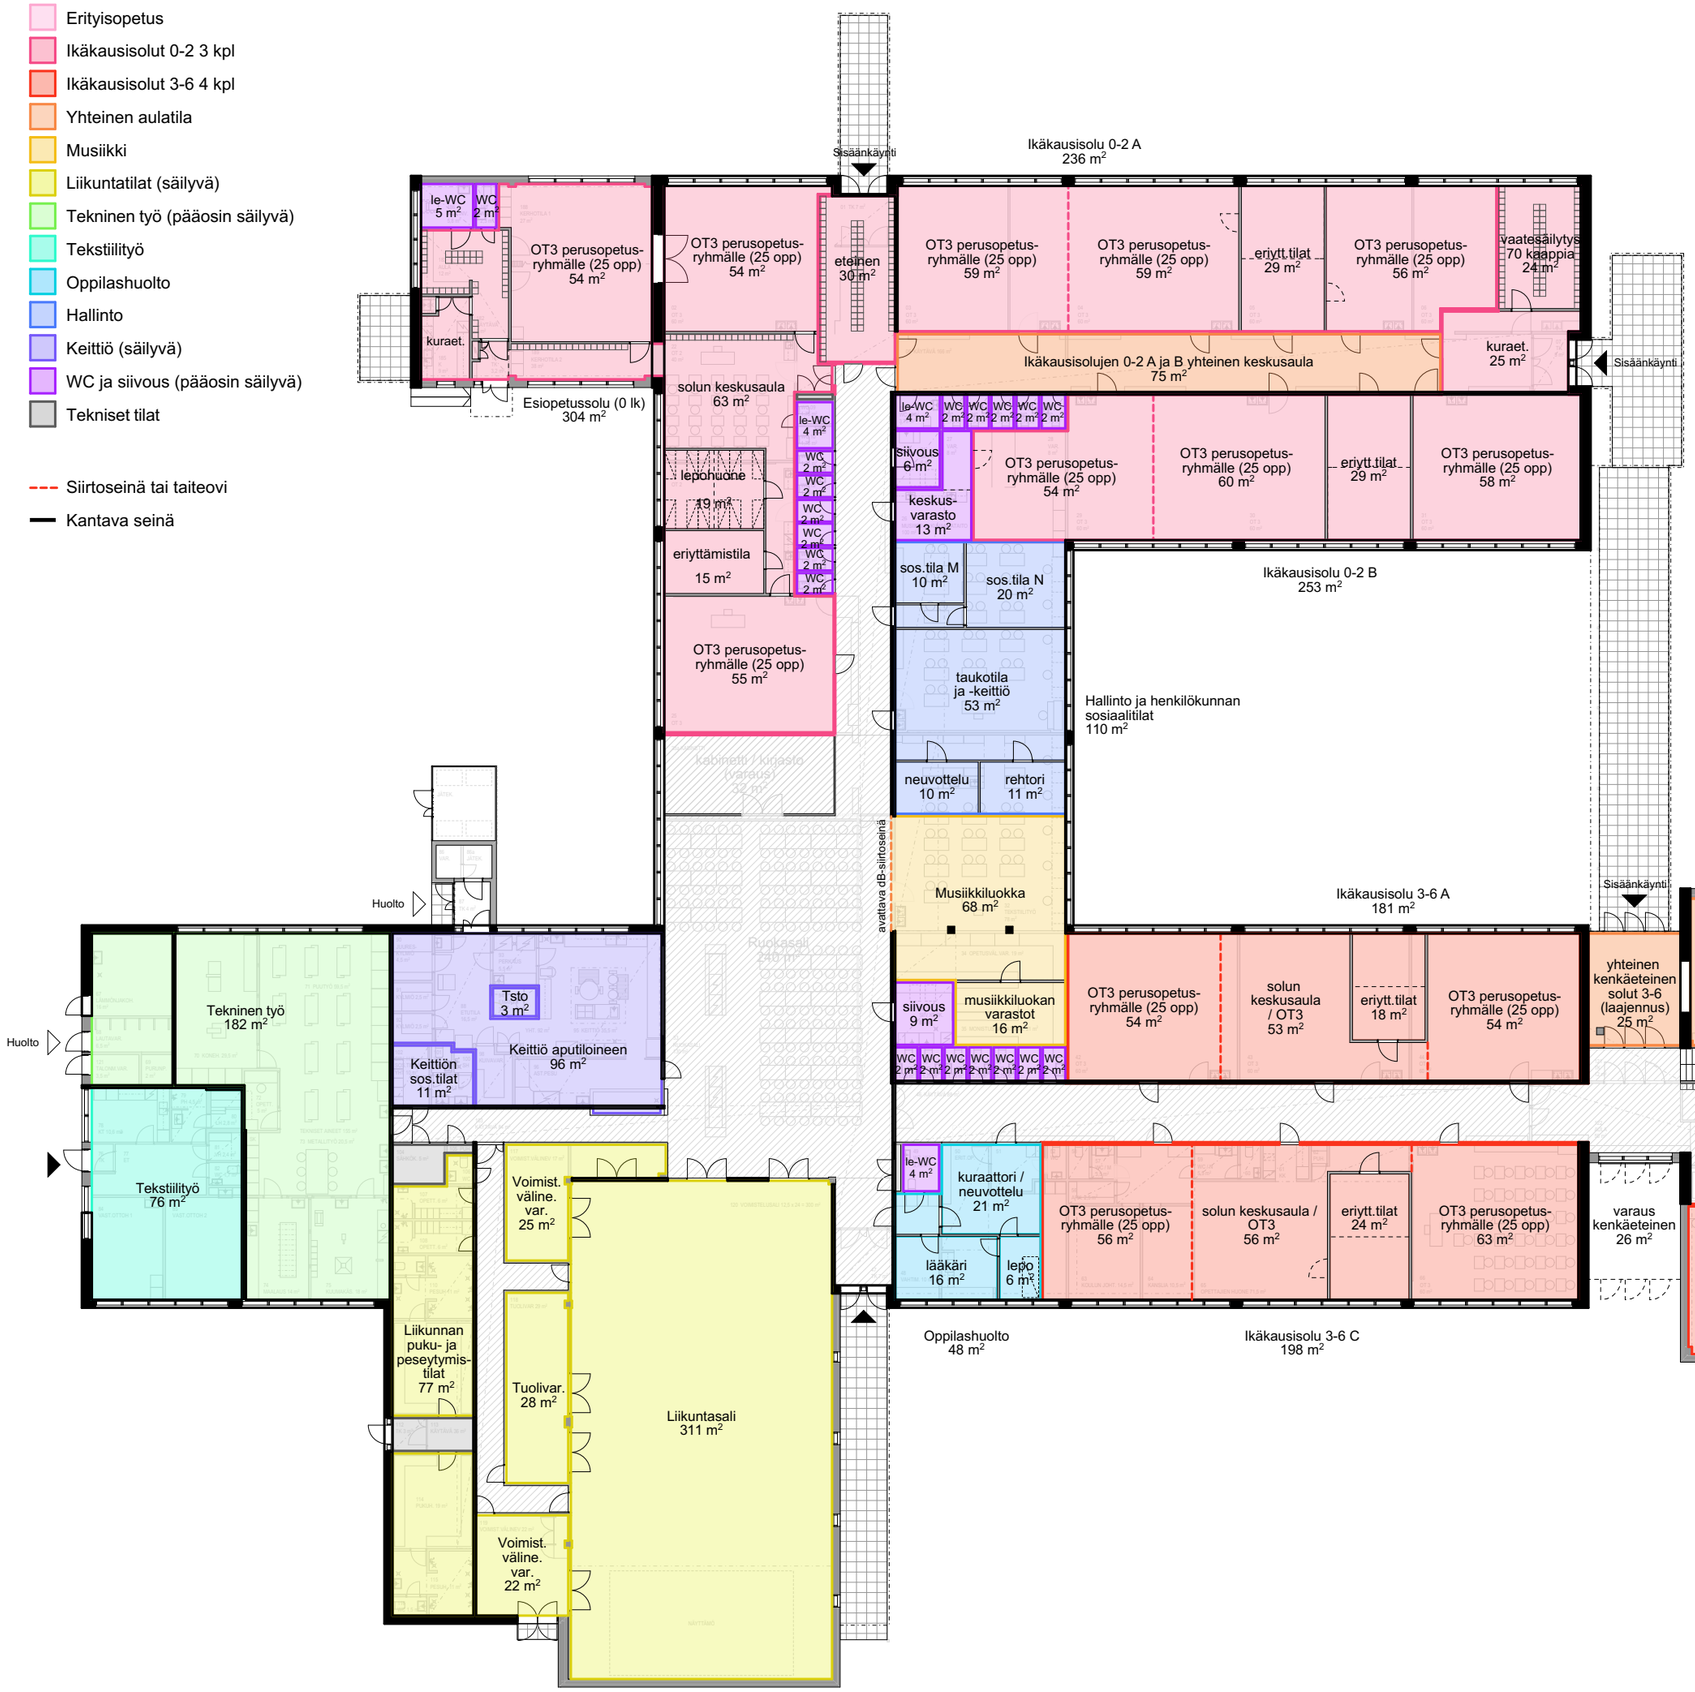

2.kerros

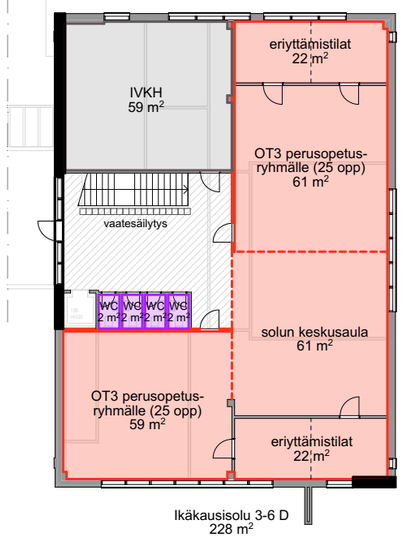

Mankalan koulu 15.11.2024
Tilankäyttökaavio 1:300 (A3)

ANTTI HEIKKILÄ CONSULTING OY
Rantatie 56 04310 Tuusula - www.anttiheikkila.fi
+358 50 325 7666 - antti.heikkila@anttiheikkila.fi