




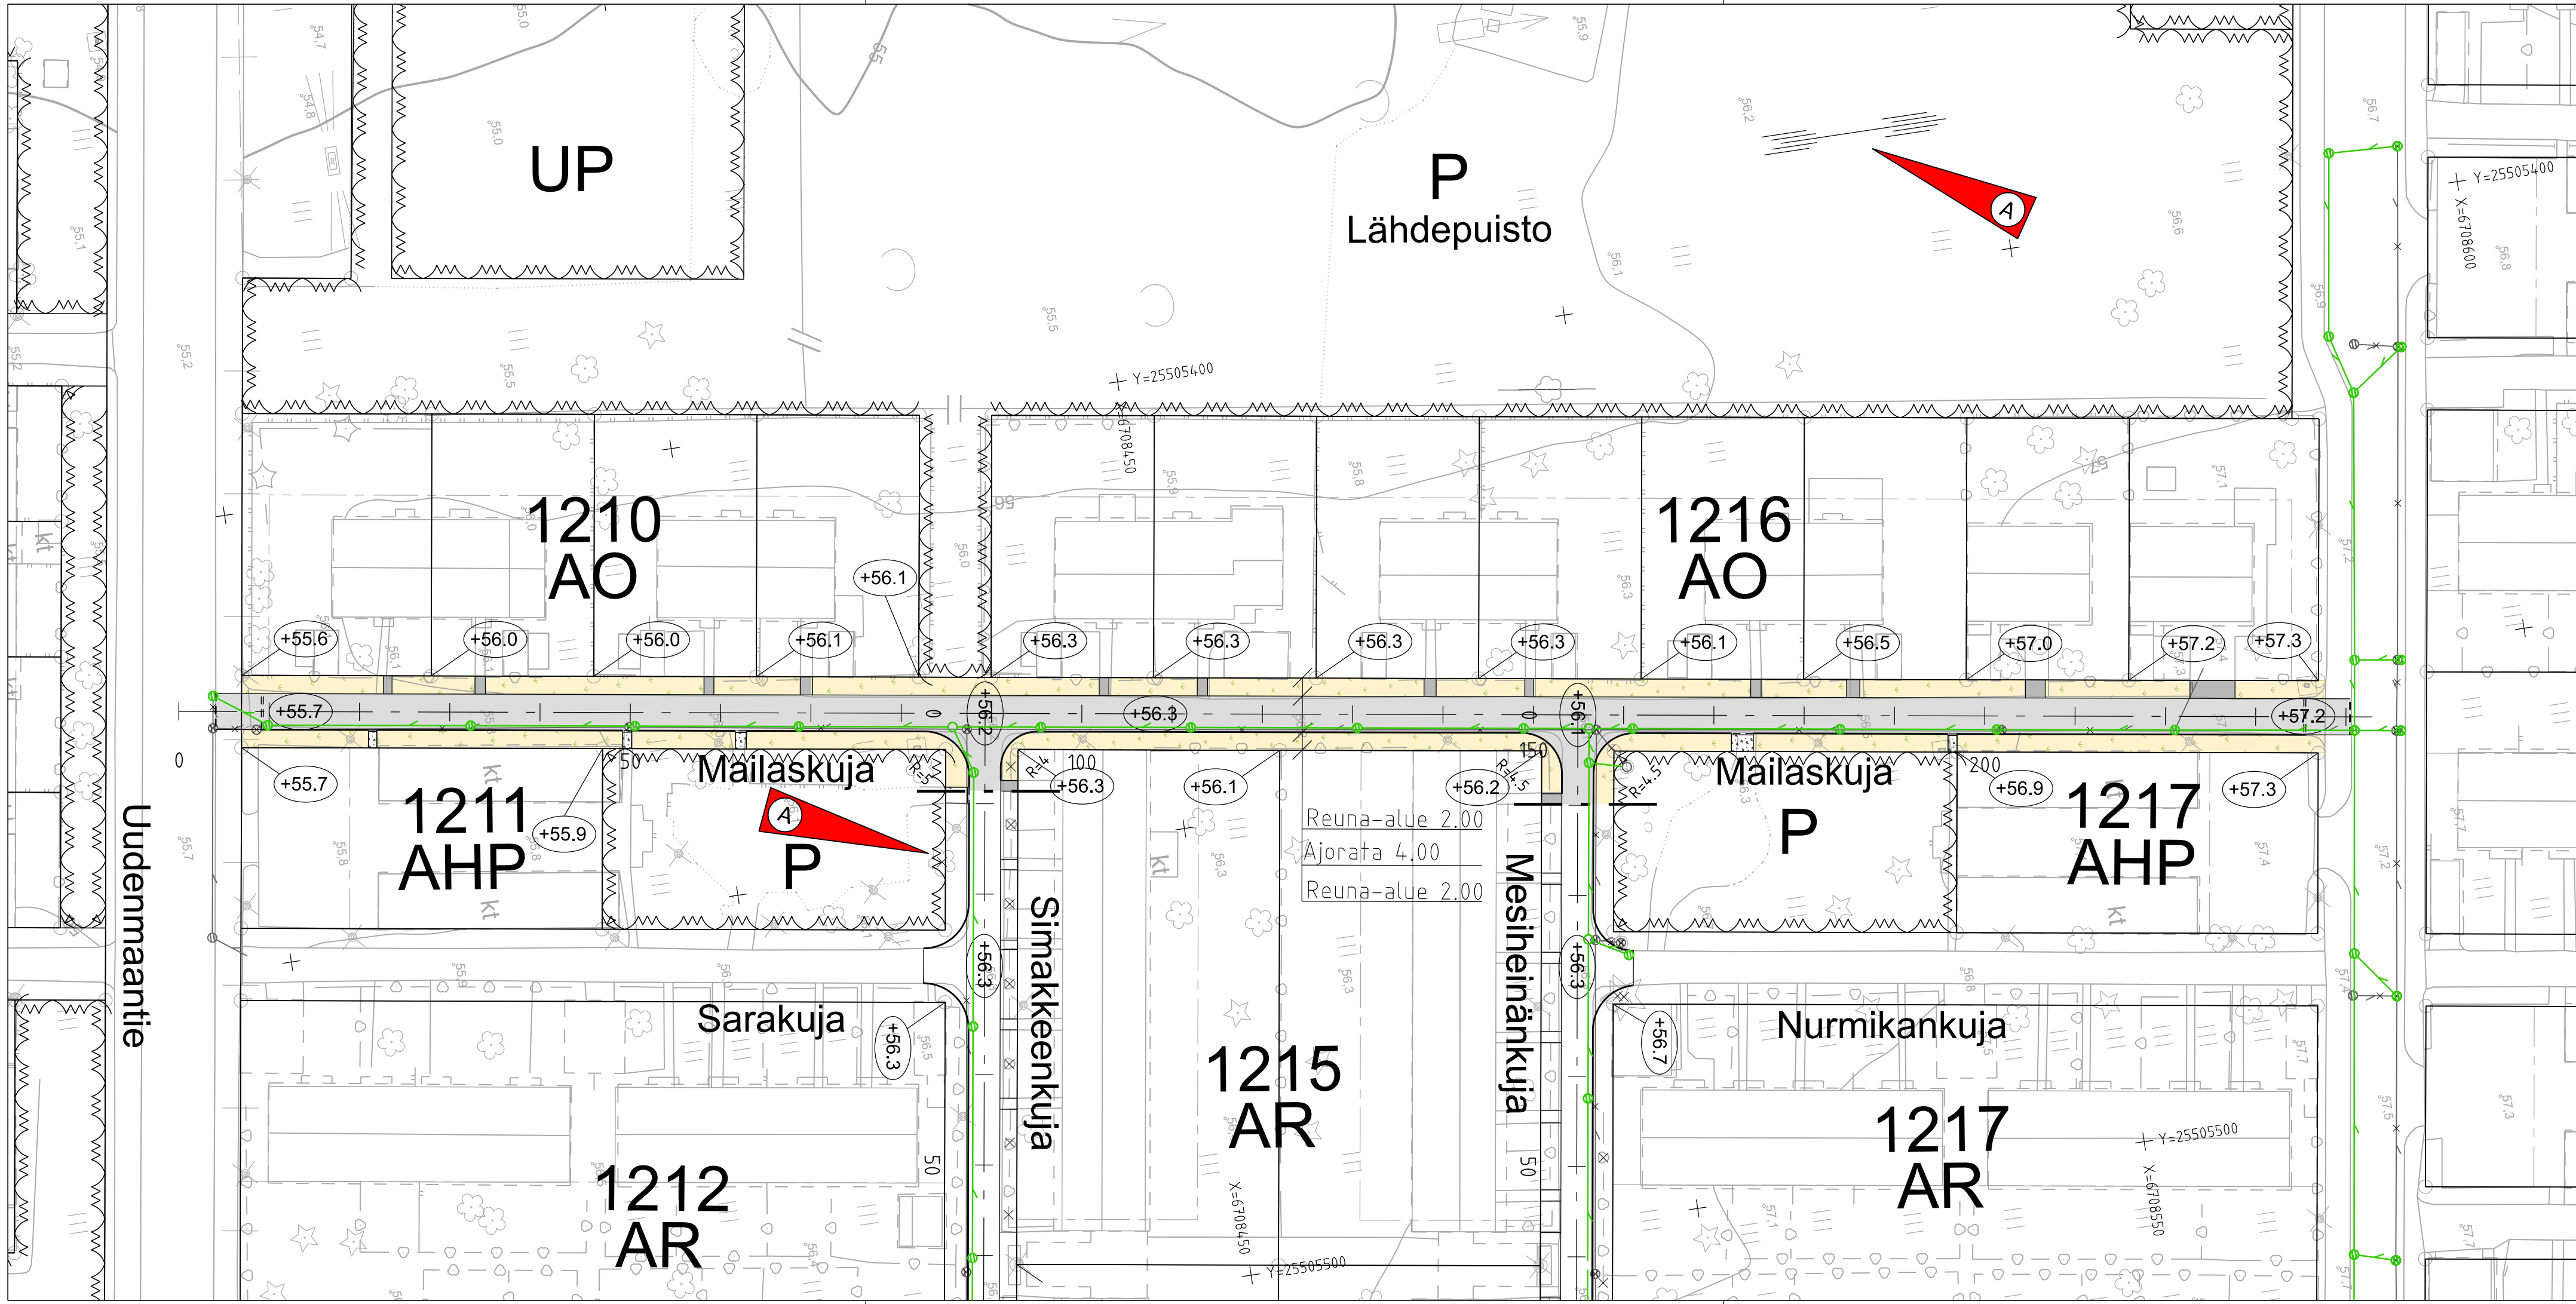

Mailaskuja
Tyyppi-poikkileikkaus plv 7-85, 159-235 (pl 75) 1:100

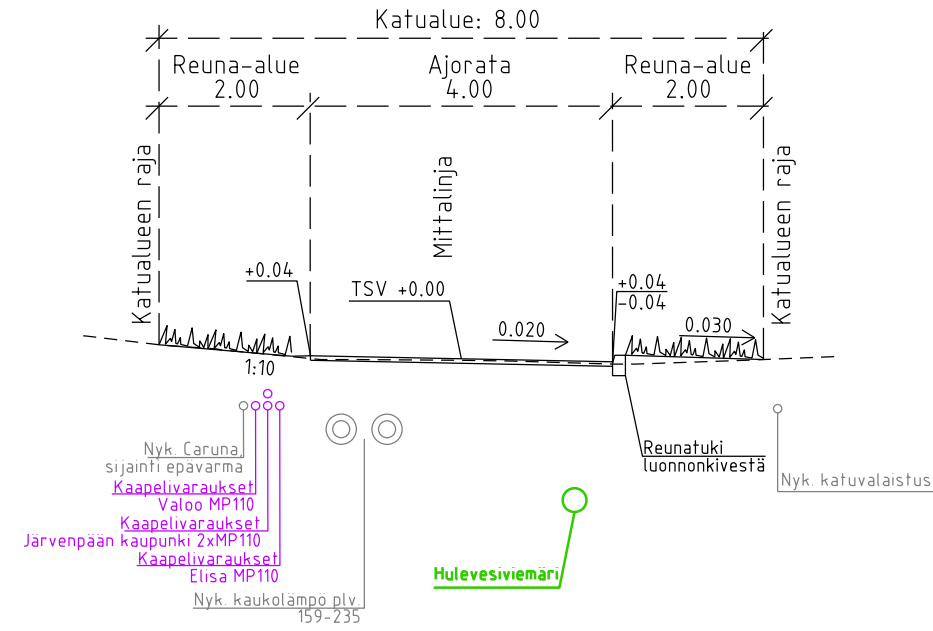


Mailaskuja
Tyyppi-poikkileikkaus plv 92-151 (pl 140) 1:100

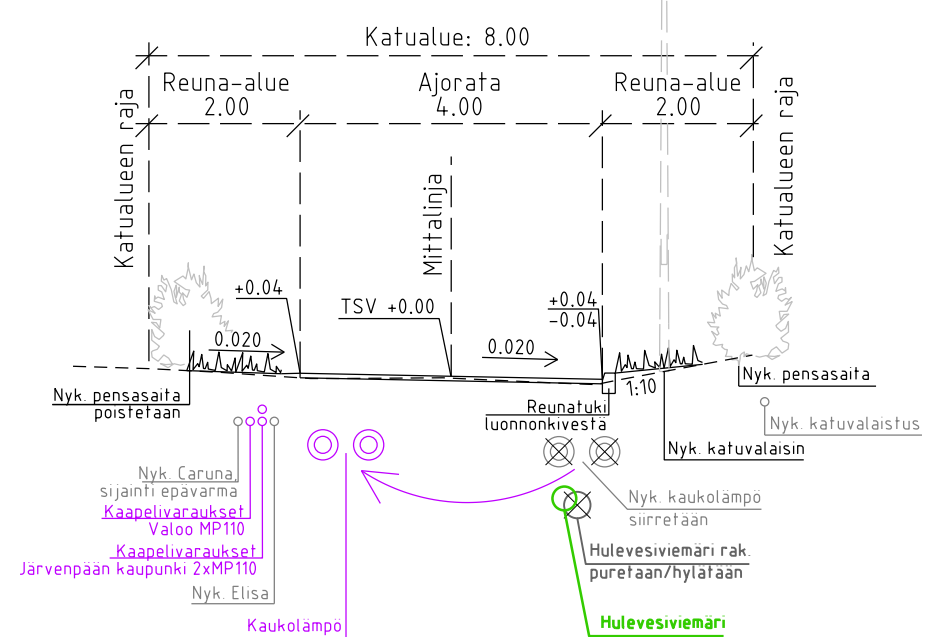

MERKINTÖJEN SELITYKSET

- Reunatuki, punainen V170, h=8cm
- Reunatuki, madallettu, punainen V220, h=3cm
- Reunatuki, upotettu, viisteellisesti asennettu, punainen V170, h=3cm
- Reunatuki, upotettu, viisteellisesti asennettu, punainen V220, h=3cm
- Asfaltti, ajorata
- Asfaltti, jkpp/tonttiliittymä
- Kivituhka, puistokäytävä
- Niitty
- Nyk. poistettava hulevesiviemäri, tarkastuskaivo ja hulevesikaivo
- Suunniteltu hulevesiviemäri, tarkastuskaivo ja hulevesikaivo
- Tontin nurkkakorko, suunniteltu kadun keskiliinjan korkeus
- Nyk. valaisinpylväs

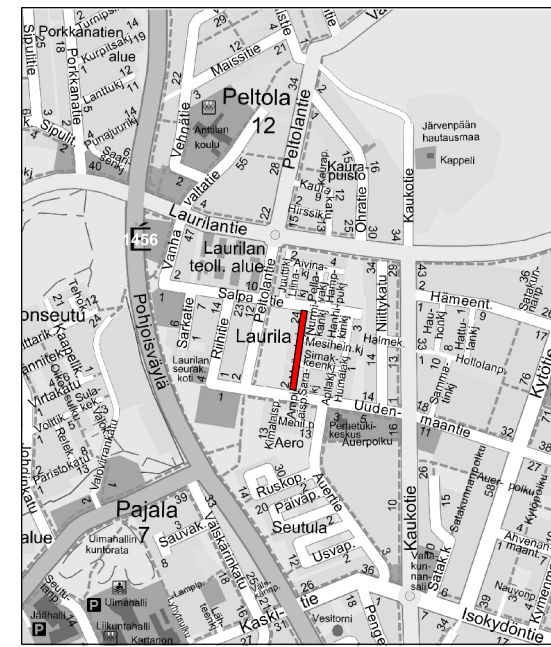

A	Korjattu pohjoisuoli, merkittu puu poistettavaksi Simakkeenkujan ja Mailaskujan välisessä puistossa	25.8.2025	N. Sundström
		PÄIVÄYS	PIIRT.
	JÄRVENPÄÄN KAUPUNKI KAUPUNKITEKNIikka SUUNNITTELUPALVELUT Sibeliuksenkatu 8 04400 Järvenpää puh. (09) 27191	SUUNN.	TARK.
		MITTAKAAVA	1:500, 1:100
		PIIRUSTUKSEN N:O	6053-220-1
	KATUSUUNNITELMA ASEMAPIIRUSTUS, TYYPIPOIKKILEIKKAUS	LIITTYÄ PIIR.N:O	
		Korkeustaso N2000, EUREF-FIN-tasokoordinaatisto ETRS-GK25	
		PÄIVÄYS	8.8.2025
		SUUNN.	N. Sundström
		TARK.	A. Kosonen