



V:\Infra\KAU23\KAU47553_Jarvenpaan_Sahankaari\03_Projektityyo\05_KTT\K516026_220-1\K5_aspiir_Sahankaari.dwg

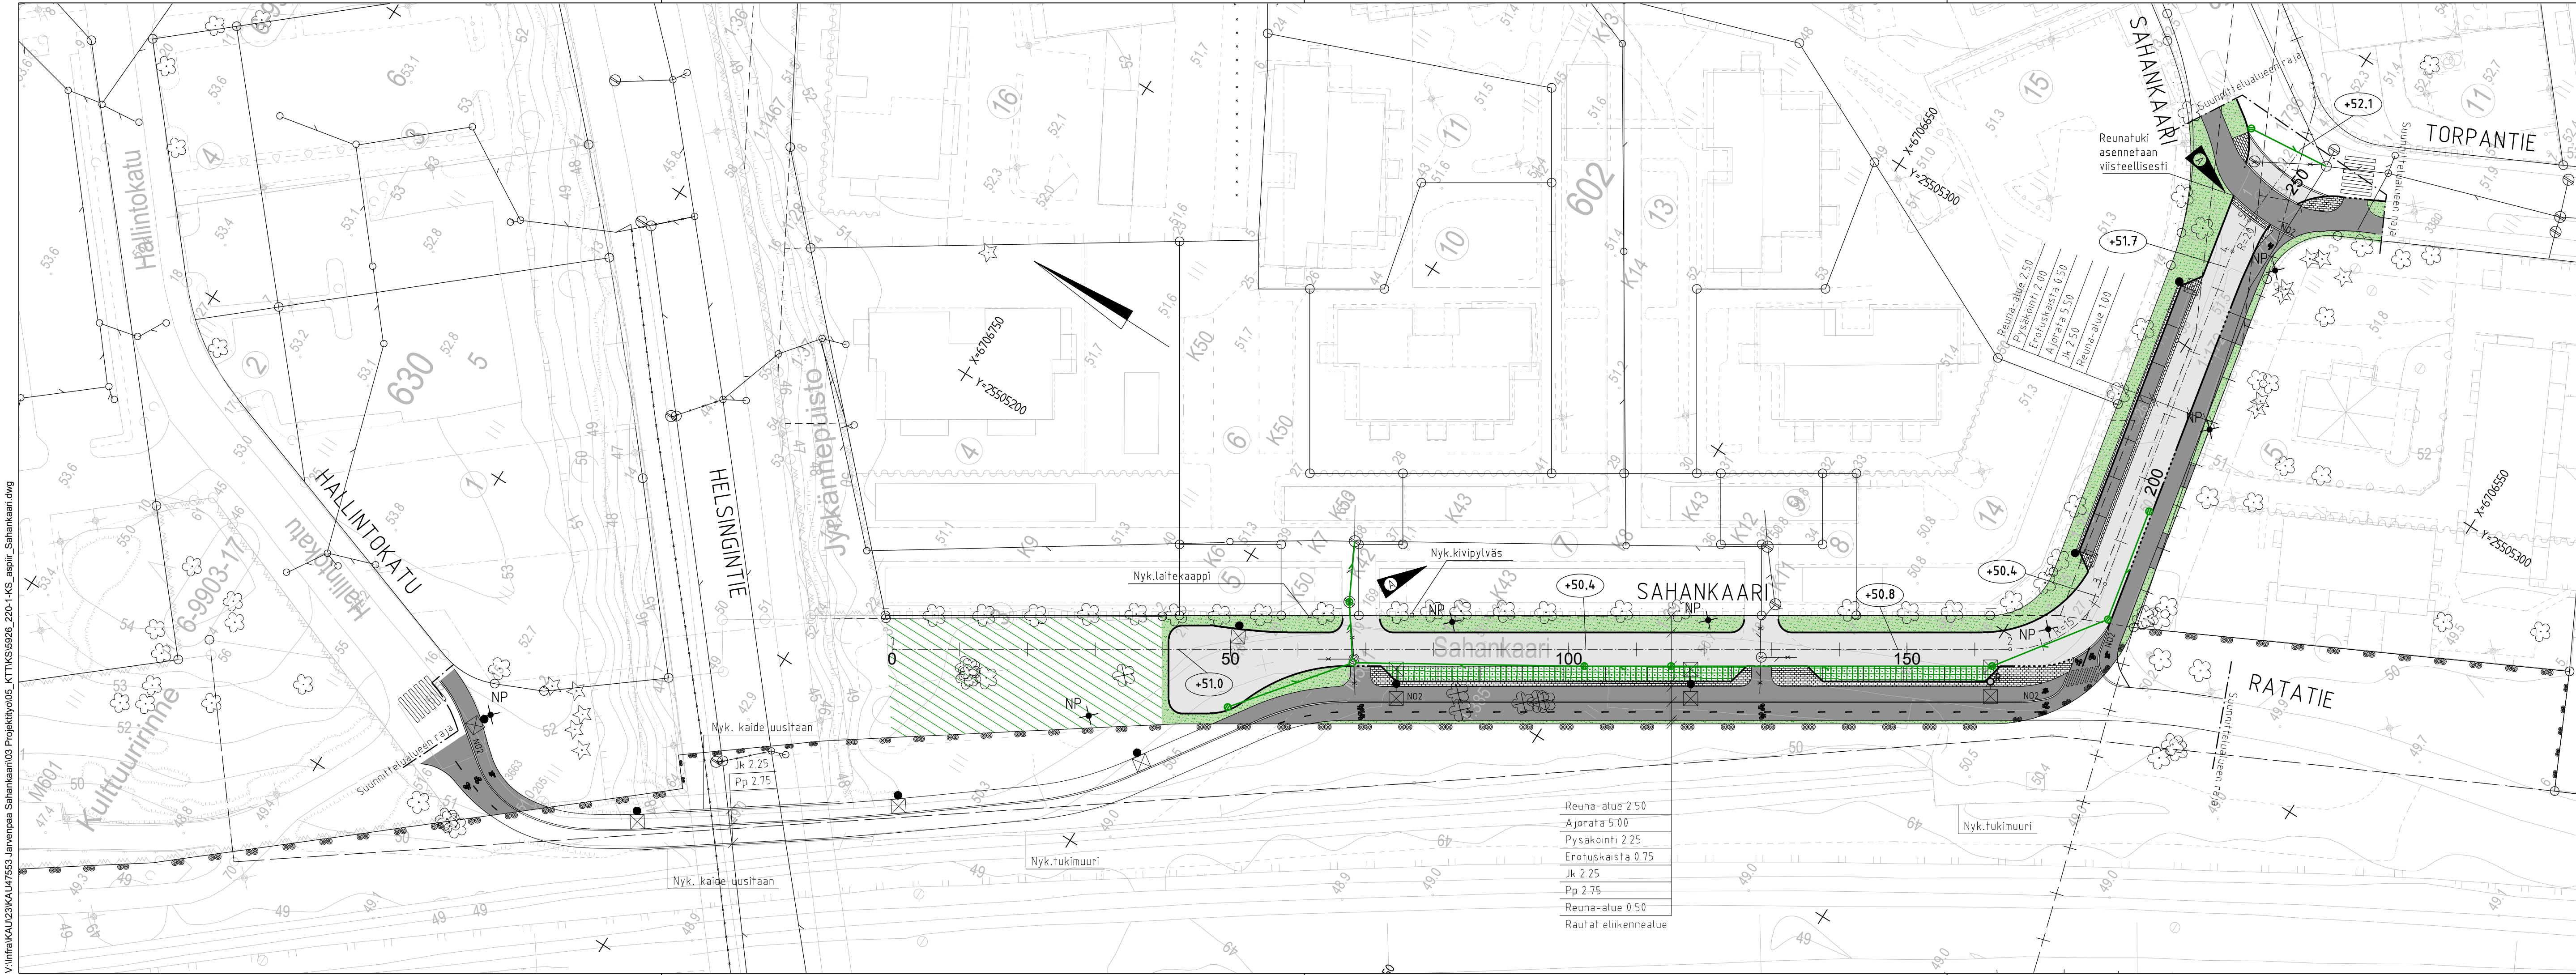

- PIIRUSTUSMERKINNÄT**
- Ajorata/jk ja pp, asfalttia
 - Golf-kiveys (pysäköinti)
 - Kiveys (erotuskaistat)
 - Nurmi A3
 - Alueen siistminen
 - Kadun likimääräinen korkeusasema
2:n kiven harmaa noppakiviraita
 - Reunatuki, luonnonkivi, harmaa
 - Upotettu reunatuki, luonnonkivi, harmaa
 - Madallettu reunatuki, luonnonkivi, harmaa
 - Roska-astia
 - Valaisinpylväs
 - Nyk. poistuva valaisinpylväs
 - Säilytettävä havu-/lehtipuu
 - Poistuva lehtipuu
 - Uusi hulevesiviemäri, hulevesikaivo ja tarkastuskaivo
 - Nyk. hulevesiviemäri ja kaivot
 - Poistuva hulevesiviemäri ja kaivo

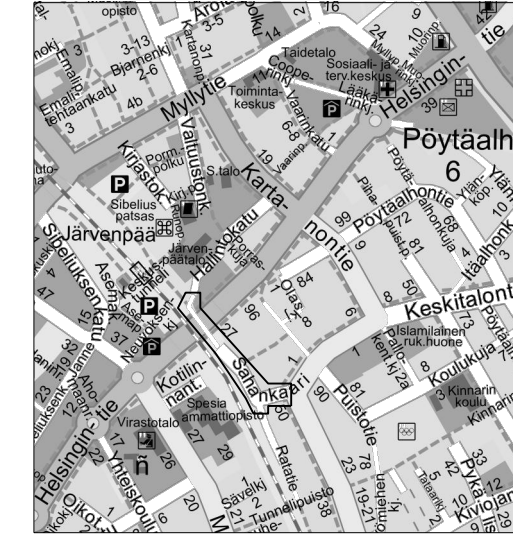

<p>A Päivitetty nyk. kivipylvään tekstiivittaus, ajoradan rasteri sekä ylijatketun jk+pp:n reunakivijärjestelyt</p>	20.12.2023	T.Ronkainen																			
<p>JÄRVENPÄÄN KAUPUNKI KAUPUNKITEKNIIKAN PALVELUT SUUNNITTELUPALVELUT</p>	<table border="1" style="width: 100%; border-collapse: collapse;"> <tr><td style="font-size: small;">PÄIVÄYS</td><td style="font-size: small;">PIIRT.</td></tr> <tr><td style="font-size: small;">SUUNN.</td><td></td></tr> <tr><td style="font-size: small;">TARK.</td><td></td></tr> <tr><td style="font-size: small;">HYV.</td><td></td></tr> <tr><td style="font-size: small;">MITTAKAAVA</td><td style="text-align: center;">1:500</td></tr> <tr><td style="font-size: small;">PIIRUSTUKSEN N:O</td><td style="text-align: center;">5926-220-1</td></tr> <tr><td style="font-size: small;">LIITTYY PIIR.N:O</td><td></td></tr> <tr><td style="font-size: small;">PÄIVÄYS</td><td style="font-size: small;">1.12.2023</td></tr> <tr><td style="font-size: small;">SUUNN.</td><td style="font-size: small;">T.Ronkainen</td></tr> <tr><td style="font-size: small;">TARK.</td><td style="font-size: small;">A.Patama</td></tr> </table>	PÄIVÄYS	PIIRT.	SUUNN.		TARK.		HYV.		MITTAKAAVA	1:500	PIIRUSTUKSEN N:O	5926-220-1	LIITTYY PIIR.N:O		PÄIVÄYS	1.12.2023	SUUNN.	T.Ronkainen	TARK.	A.Patama
PÄIVÄYS	PIIRT.																				
SUUNN.																					
TARK.																					
HYV.																					
MITTAKAAVA	1:500																				
PIIRUSTUKSEN N:O	5926-220-1																				
LIITTYY PIIR.N:O																					
PÄIVÄYS	1.12.2023																				
SUUNN.	T.Ronkainen																				
TARK.	A.Patama																				
<p>SAHANKAARI välillä Hallintokatu-Torpantie KATUSUUNNITELMA ASEMAPIIRUSTUS</p>																					
<p>Korkeustaso N2000, EUREF-FIN-tasokoordinaatisto ETRS-GK25</p>																					
<div style="display: inline-block; font-size: x-small; vertical-align: middle; margin-left: 10px;"> Linnostie 6 02600 Espoo 020 747 6000 www.sitowise.com </div>																					

Reuna-alue 2.50
 Ajorata 5.00
 Pysäköinti 2.25
 Erotuskaista 0.75
 Jk 2.25
 Pp 2.75
 Reuna-alue 0.50
 Rautateliikennealue