



L11500318020_JARVENPAAN_JOKAMIEHENRAITIN_RS15729_Ainolan_aluekeskus4_SuunnitelmatValmist200_Katu_PuolipiirustusestDWG6023-340-1_aspiri_liikohji_Lepolanvayla.dwg

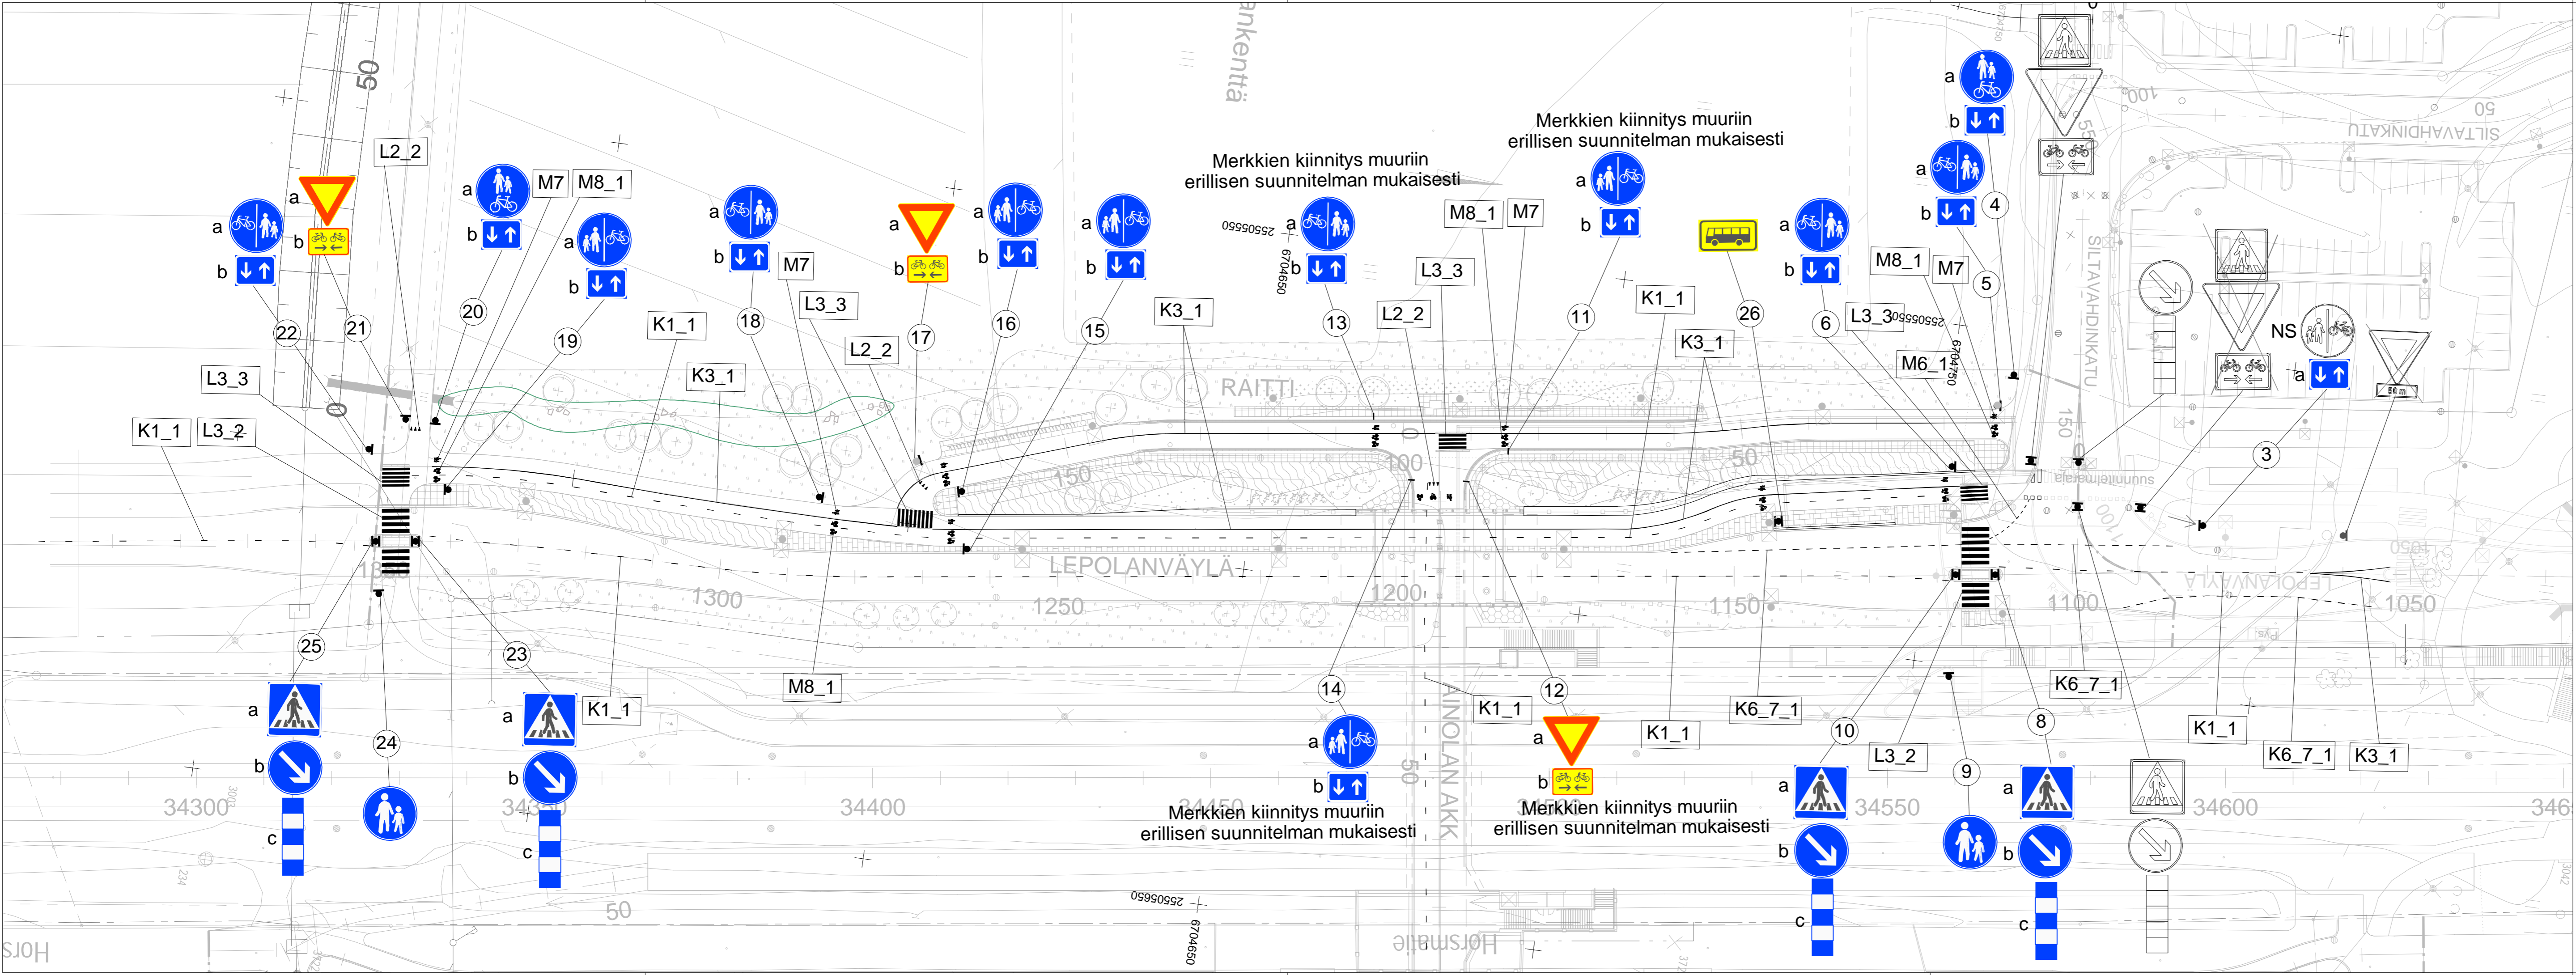

TIEMERKINNÄT					
Tunnus	Merkintä	Mitoitus			HUOM.
		Viiva	Väli	Lev.	
K1_1	Keskiviiva	1,0	3,0	0,1	Massa
K3_1	Sulkuviiva			0,1	Massa
K6_7_1	Reunaviivan jatke	1,0	1,0	0,1	Massa
L2_2	Väistämissiiva	0,25	0,25	0,3	Massa
L3_2	Suojatie	4,0	0,5	0,5	Upotettu merkintä
L3_3	Suojatie	2,5-4,0	0,3	0,3	Upotettu merkintä
		Pituus	Korkeus	Lev.	
M7	Jalankulkija	1,0		0,75	Upotettu merkintä
M6_1	Ohjausviiva	0,5		0,1	Massa
M8-1	Pyöräilijä	1,0		1,0	Upotettu merkintä
					Normaalikoko

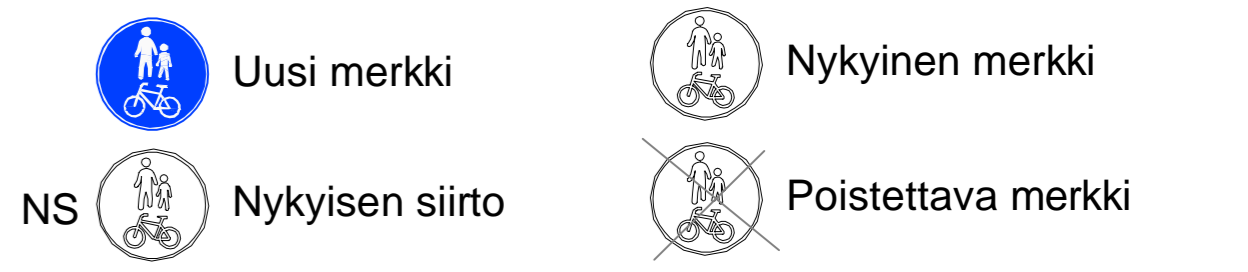

A MUUTOS Lisätty viittaus merkien 11,12,13 ja 14 kiinnittämisestä

22.1.2024/WSP

JÄRVENPÄÄN KAUPUNKI
 KAUPUNKITEKNIikka
 SUUNNITTELUPALVELUT
 Seutulantie 12, 04400 Järvenpää puh. (09) 27191

Järvenpään kaupunki logo

Ainolan aluekeskus
Lepolanväylä
Katusuunnitelma
Asemapiirustus, liikenteenohjaus

MITTAKAAVA 1:500

PIIRUSTUKSEN N:O 6023-340-1

Korkeustaso N2000, EUREF-FIN-tasokoordinaatio ETRS-GK25

LIITTY PIIR.N:O

PÄIVÄYS 9.6.2023 PIIRT.
 SUUNN. Jaana Kämäräinen
 TARK. Tomi Harjula

wsp WSP
 Yrittijäntie 10
 90230 Oulu, puh. 0207 864 11