



L:\15003\18837_AINOLA_VAIHE2\6012_AINOLA_VAIHE2\20_SUUNNITELMAT\VALMITT20_KATU_PUISTOPIIRUSTUKSET\PIR012-220_1_ASPIIRI_AINOLA_VAIHE2.DWG

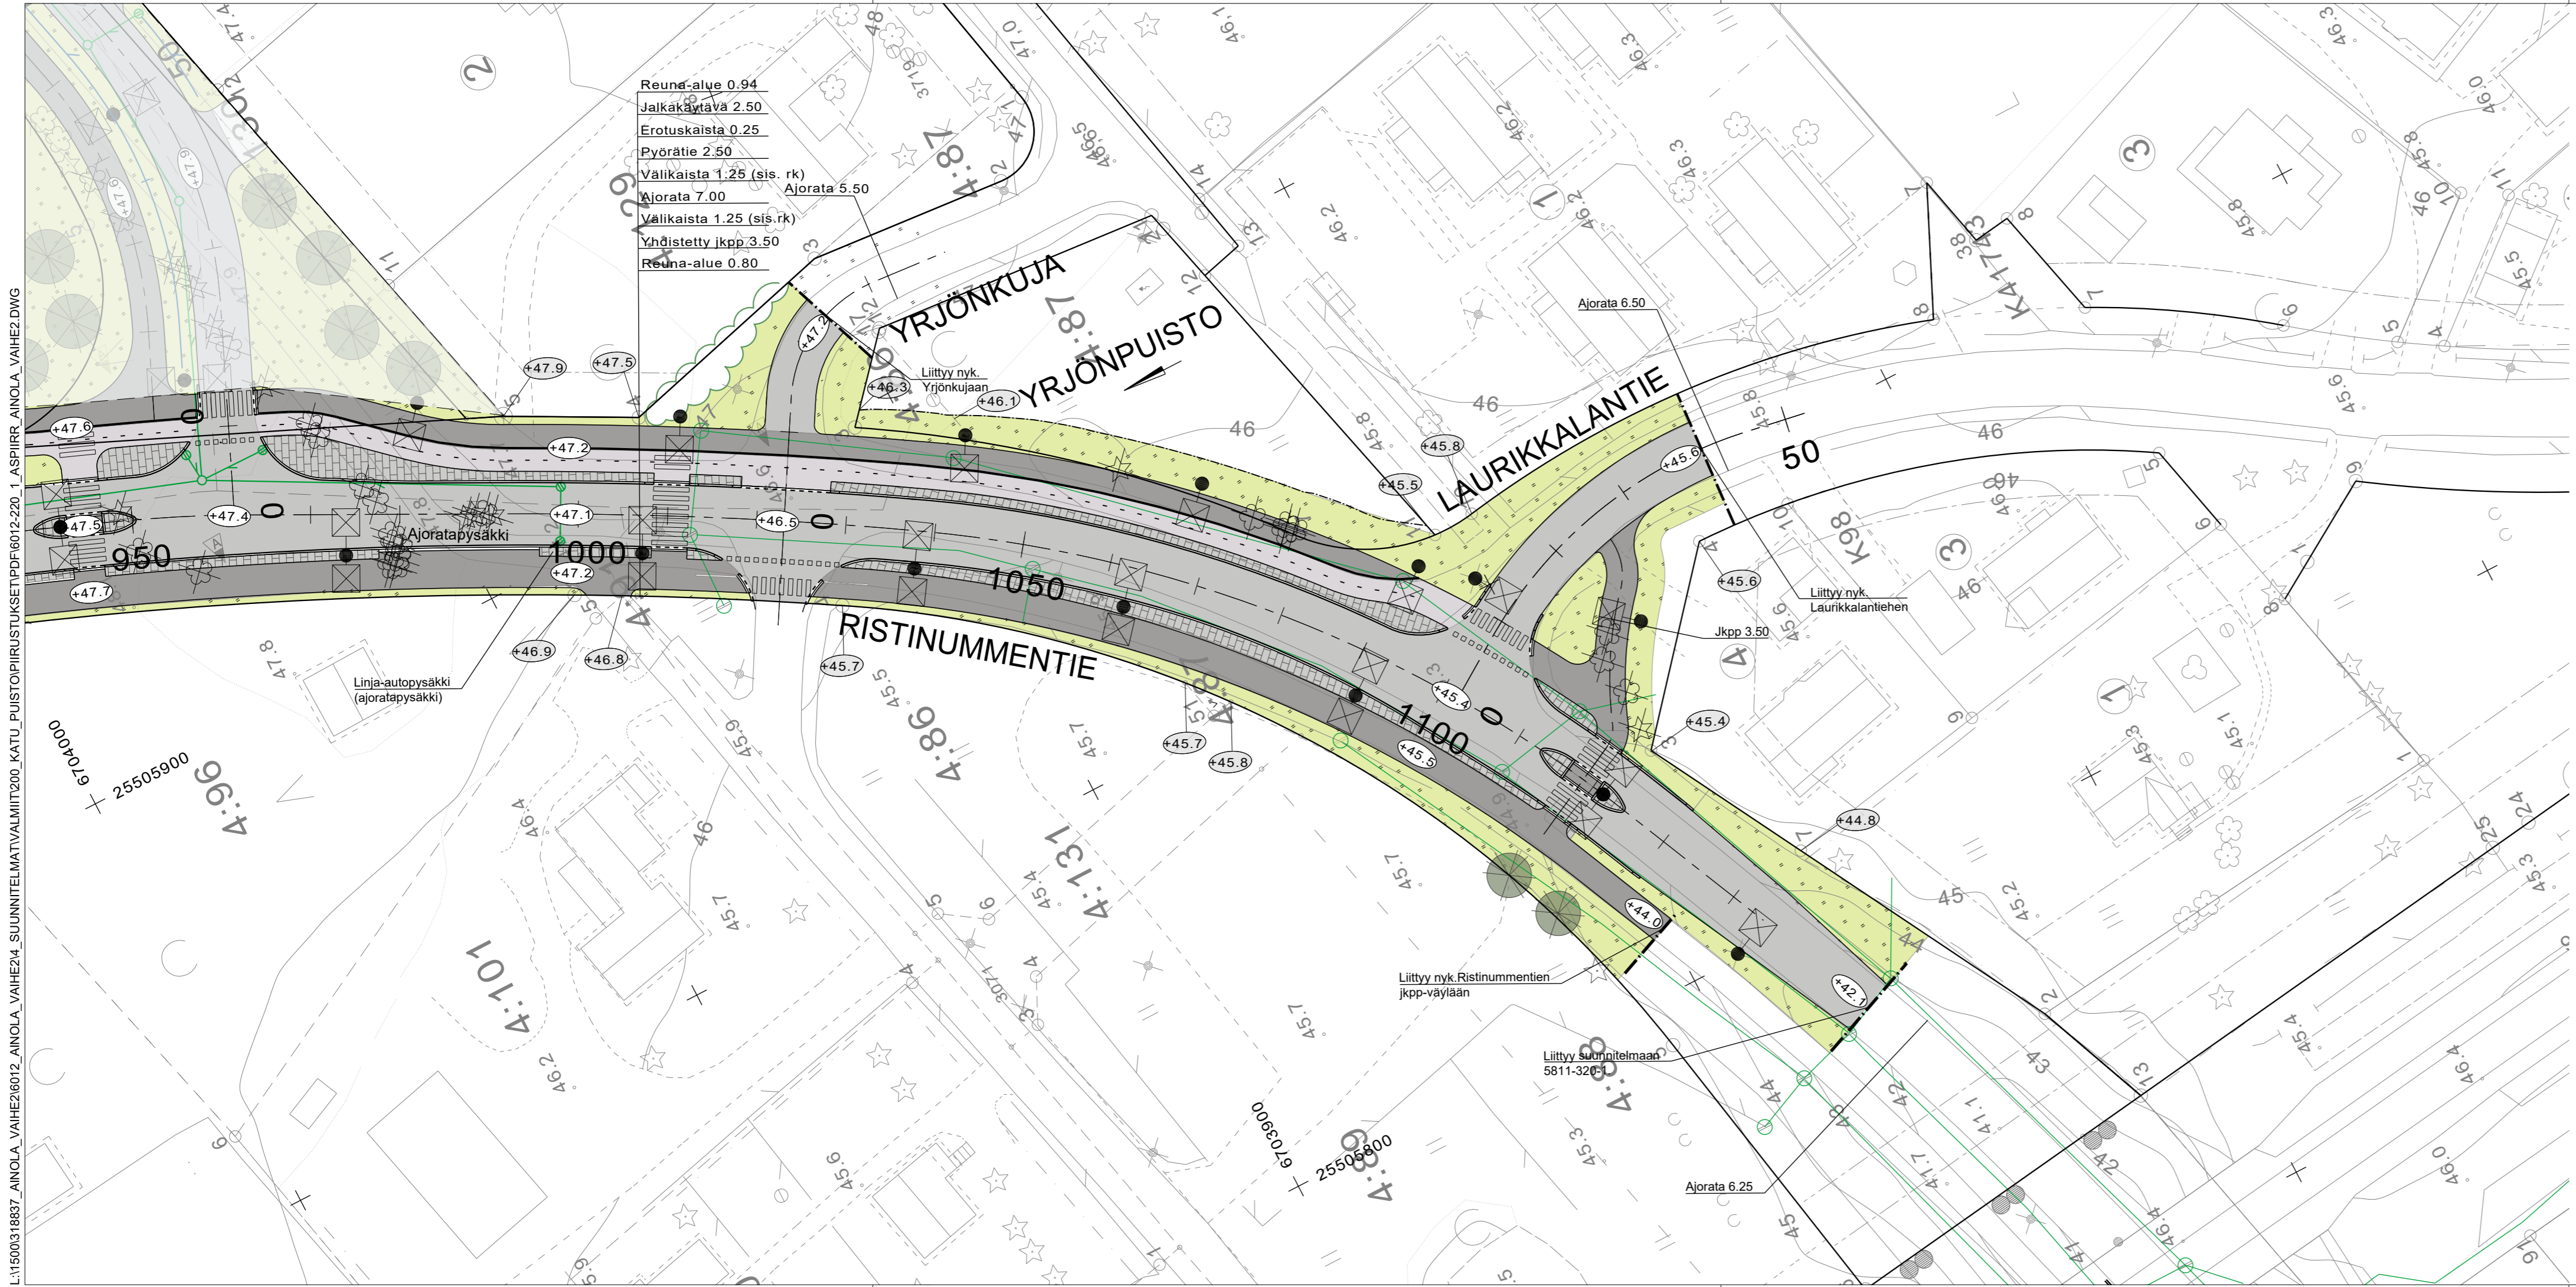

- ### PIIRUSTUSMERKINNÄT
- Säilyvä kasvillisuus
 - Säilyvä lehti-/havupuu
 - Poistettava lehti-/havupuu
 - Istutettava havupuu
 - Niitty
 - Ajorata/jk+pp (asfaltti)
 - Betonikiveys
 - Reunatuki, luonnonkivi, harmaa
 - Reunatuki, viisteellisesti asennettu, luonnonkivi, harmaa
 - Valaisin
 - Penkki
 - Roska-astia
 - Uusi hulevesikaivo
 - Uusi hulevesiviemäri
 - Katualueen/tontin korkopiste
 - Kadun keskiliinan korkeus

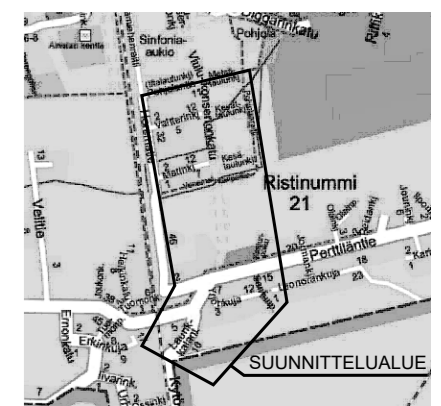

A Loivennettu kaarretta, muutettu Yrjõnkujan liittymä ylijatketuksi suojatieteksi ja levennetty välikaistaa. 14.12.2023/WSP

MUUTOS		PÄIVÄYS	PIIRT.
JÄRVENPÄÄN KAUPUNKI KAUPUNKITEKNIKAN PALVELUT SUUNNITTELUPALVELUT		10.10.2023	
		SUUNN.	
		TARK.	
HYV.			
MITTAKAAVA		1:500	
PIIRUSTUKSEN N:O		6012-220-3	
Korkeustaso N2000, EUREF-FIN-tasokoordinaatisto ETRS-GK25		LIITTYY PIIR.N:O	
WSP Yrittijäntie 10 90230 Oulu, puh. 0207 864 11		PÄIVÄYS	PIIRT.
		SUUNN. Perttu Mäkäraänen	
		TARK. Tomi Harjula	