



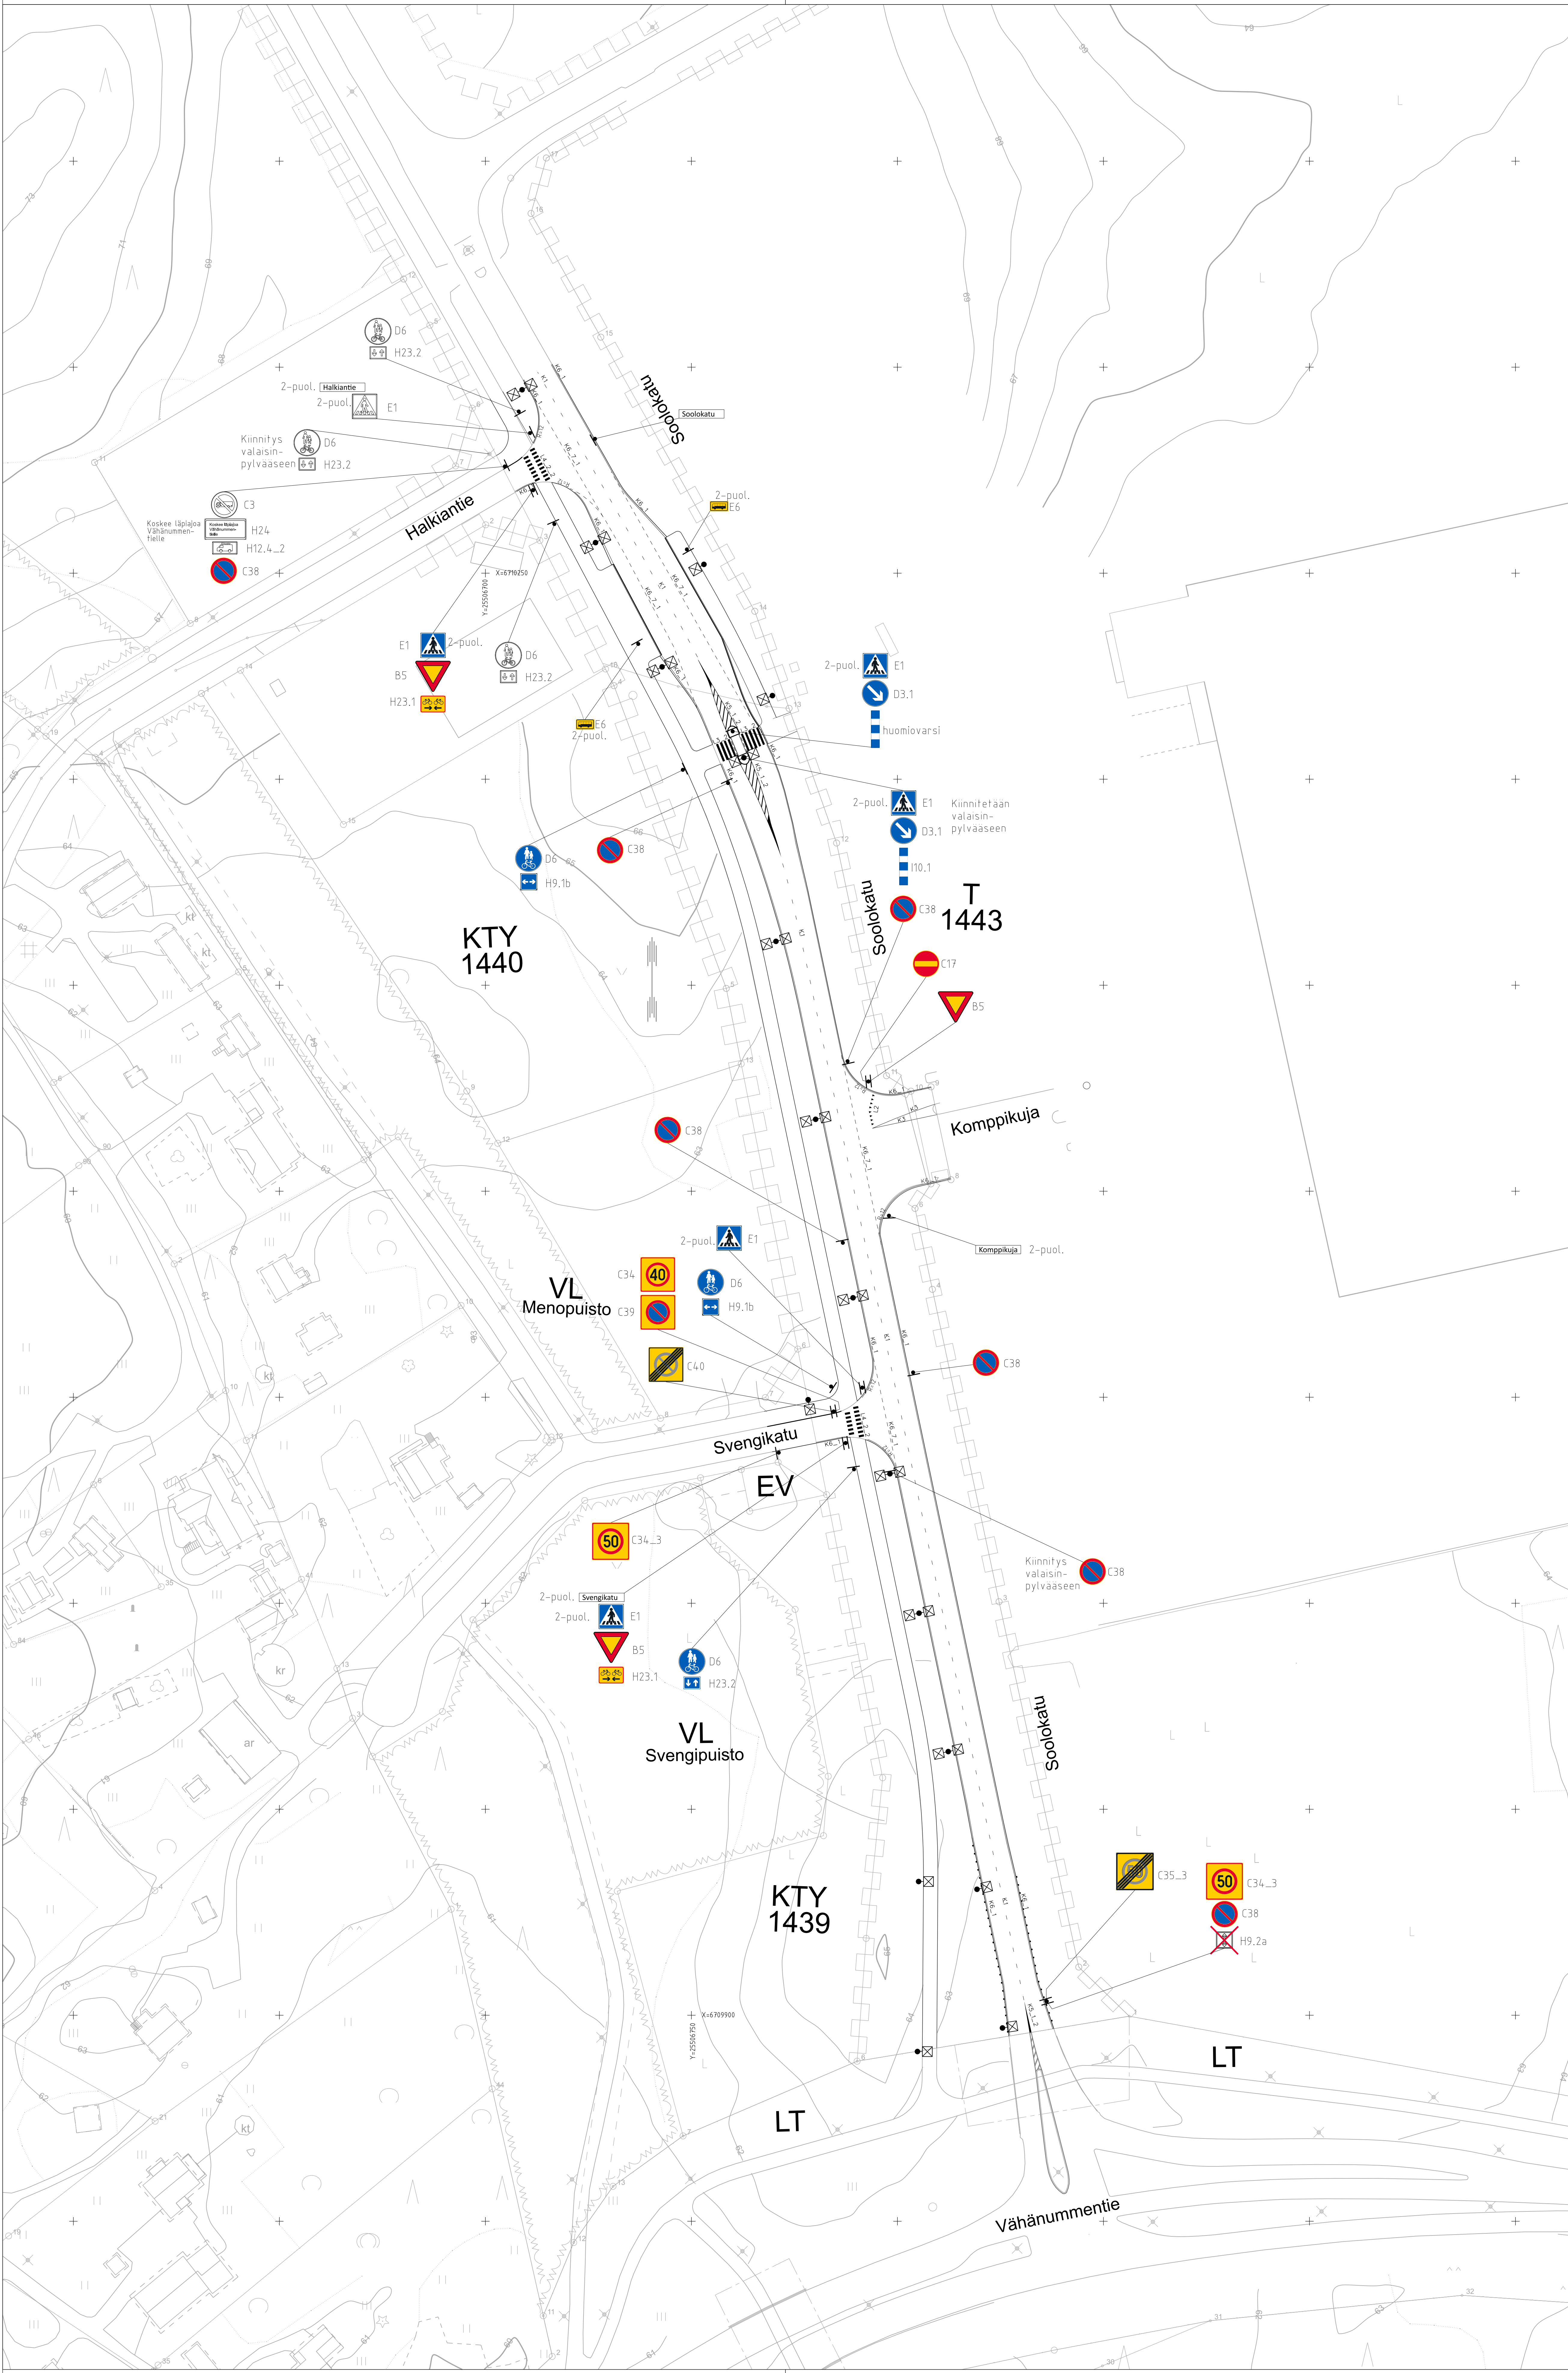

Uusi liikennemerkki

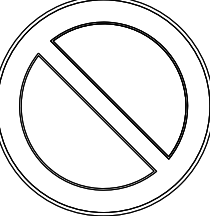


Nykyinen liikennemerkki

Liikennemerkkien asennuksessa noudatetaan ohjetta Liikennemerkkien rakenne ja pystytys (Väylävirasto 2013).

Rajan sisäpuolelta poistetaan vanhat merkit, joita ei erikseen ole esitetty säilytettäväksi.

- Asennusohje: kaksipuolinen suojiemerkki asennetaan aina niin päin, että suojiatien etureunaita katsoen liikennemerkissä oleva hahmo kävelee kohti ajorataa.
- Materjaalina alumiini/kompostiitti
- Kiinnitys läpireiätön
- Huomioi asennuskorkeus, kun jakaja on suojiatien kohdalla:

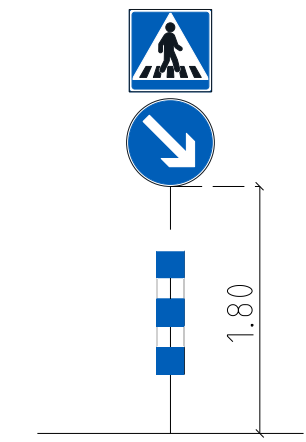


TIEMERKINNÄT:

- K1: keskiviiva, 1,0 m, väli 3,0 m, lev 0,1 m
K2_1: ajokaistaviiva, viiva 1,0 m, väli 3,0 m, lev 0,1 m
K3: sulkuviiva, lev 0,1 m
K5_1_2 sulkualue, ennen keskisaaraketta
K6_1: valkoinen reunaviiva, lev. 0,1m
reunaviivat merkitään koko Soolokadulle ja kääntöpaikalle lukuun ottamatta kohtia, joissa on reunakivi tai suojiatie
K6_7_1: reunaviivan jatke, viiva 1,0 m, väli 1,0 m, lev 0,1
L2: väistämiskiiva, lev 0,5 m, pituus 0,6 m, väli 0,3 m
L3_2: suojiatie, juova ja väli 0,5 m
suojiatiet merkitään liittyvän väylän keskellä
L4_2_2: pyörätien jatke, viiva 1,25 m, väli 0,5 m, lev 0,5 m

LIKENNEMERKIT:

Symboli	Nro	Koko	Kalvo	Määrä
	B5	normaali (900)	R2	3
	C17	normaali (640)	R2	1
	C34	pieni (600)	R2	1
	C34_3	normaali (900)	R2	2
	C35_3	normaali (900)	R2	1
	C38	normaali (640)	R2	7
	C39	pieni (600)	R2	1
	C40	pieni (600)	R2	1
	D3.1	normaali (640)	R2	2
	D6	normaali (640)	R1	3
	E1	normaali (600) kaksipuolinen	R2	5
	E6	pieni (400x200)	R1	2
	H9.1b	normaali (400x400) sin.	R1	2
	H23.1	normaali (600x400)	R2	2
	H23.2	normaali (400x300) sin.	R1	1
	I10.1	150x900	R1	1

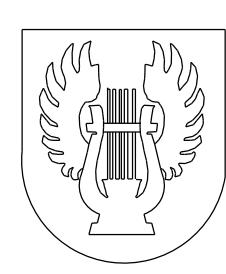

JÄRVENPÄÄN KAUPUNKI
KAUPUNKITEKNIikka
SUUNNITTELUPALVELUT
Sibeliuksenkatu 8 04400 Järvenpää puh. (09) 27191

SOOLOKATU
VÄLILLÄ VÄHÄNUMMENTIE - HALKIAHTIE
LIIKENTEENOHJAUSUUNNITELMA
ASEMAPIIRUSTUS

Korkeustaso N2000, EUREF-FIN-tasokoordinaatisto ETRS-GK25

DESTIA
A COLAS COMPANY

PÄIVÄYS SUUNN.

TARK.

HYV.

MITTAKAAVA

1:1000

PIIRUSTUKSEN N:O

5777-340-1

LIITTYVÄ PIIR.N:O

PÄIVÄYS 1.7.2025

SUUNN. A.-M. Gritskov

TARK. A. Kosonen