


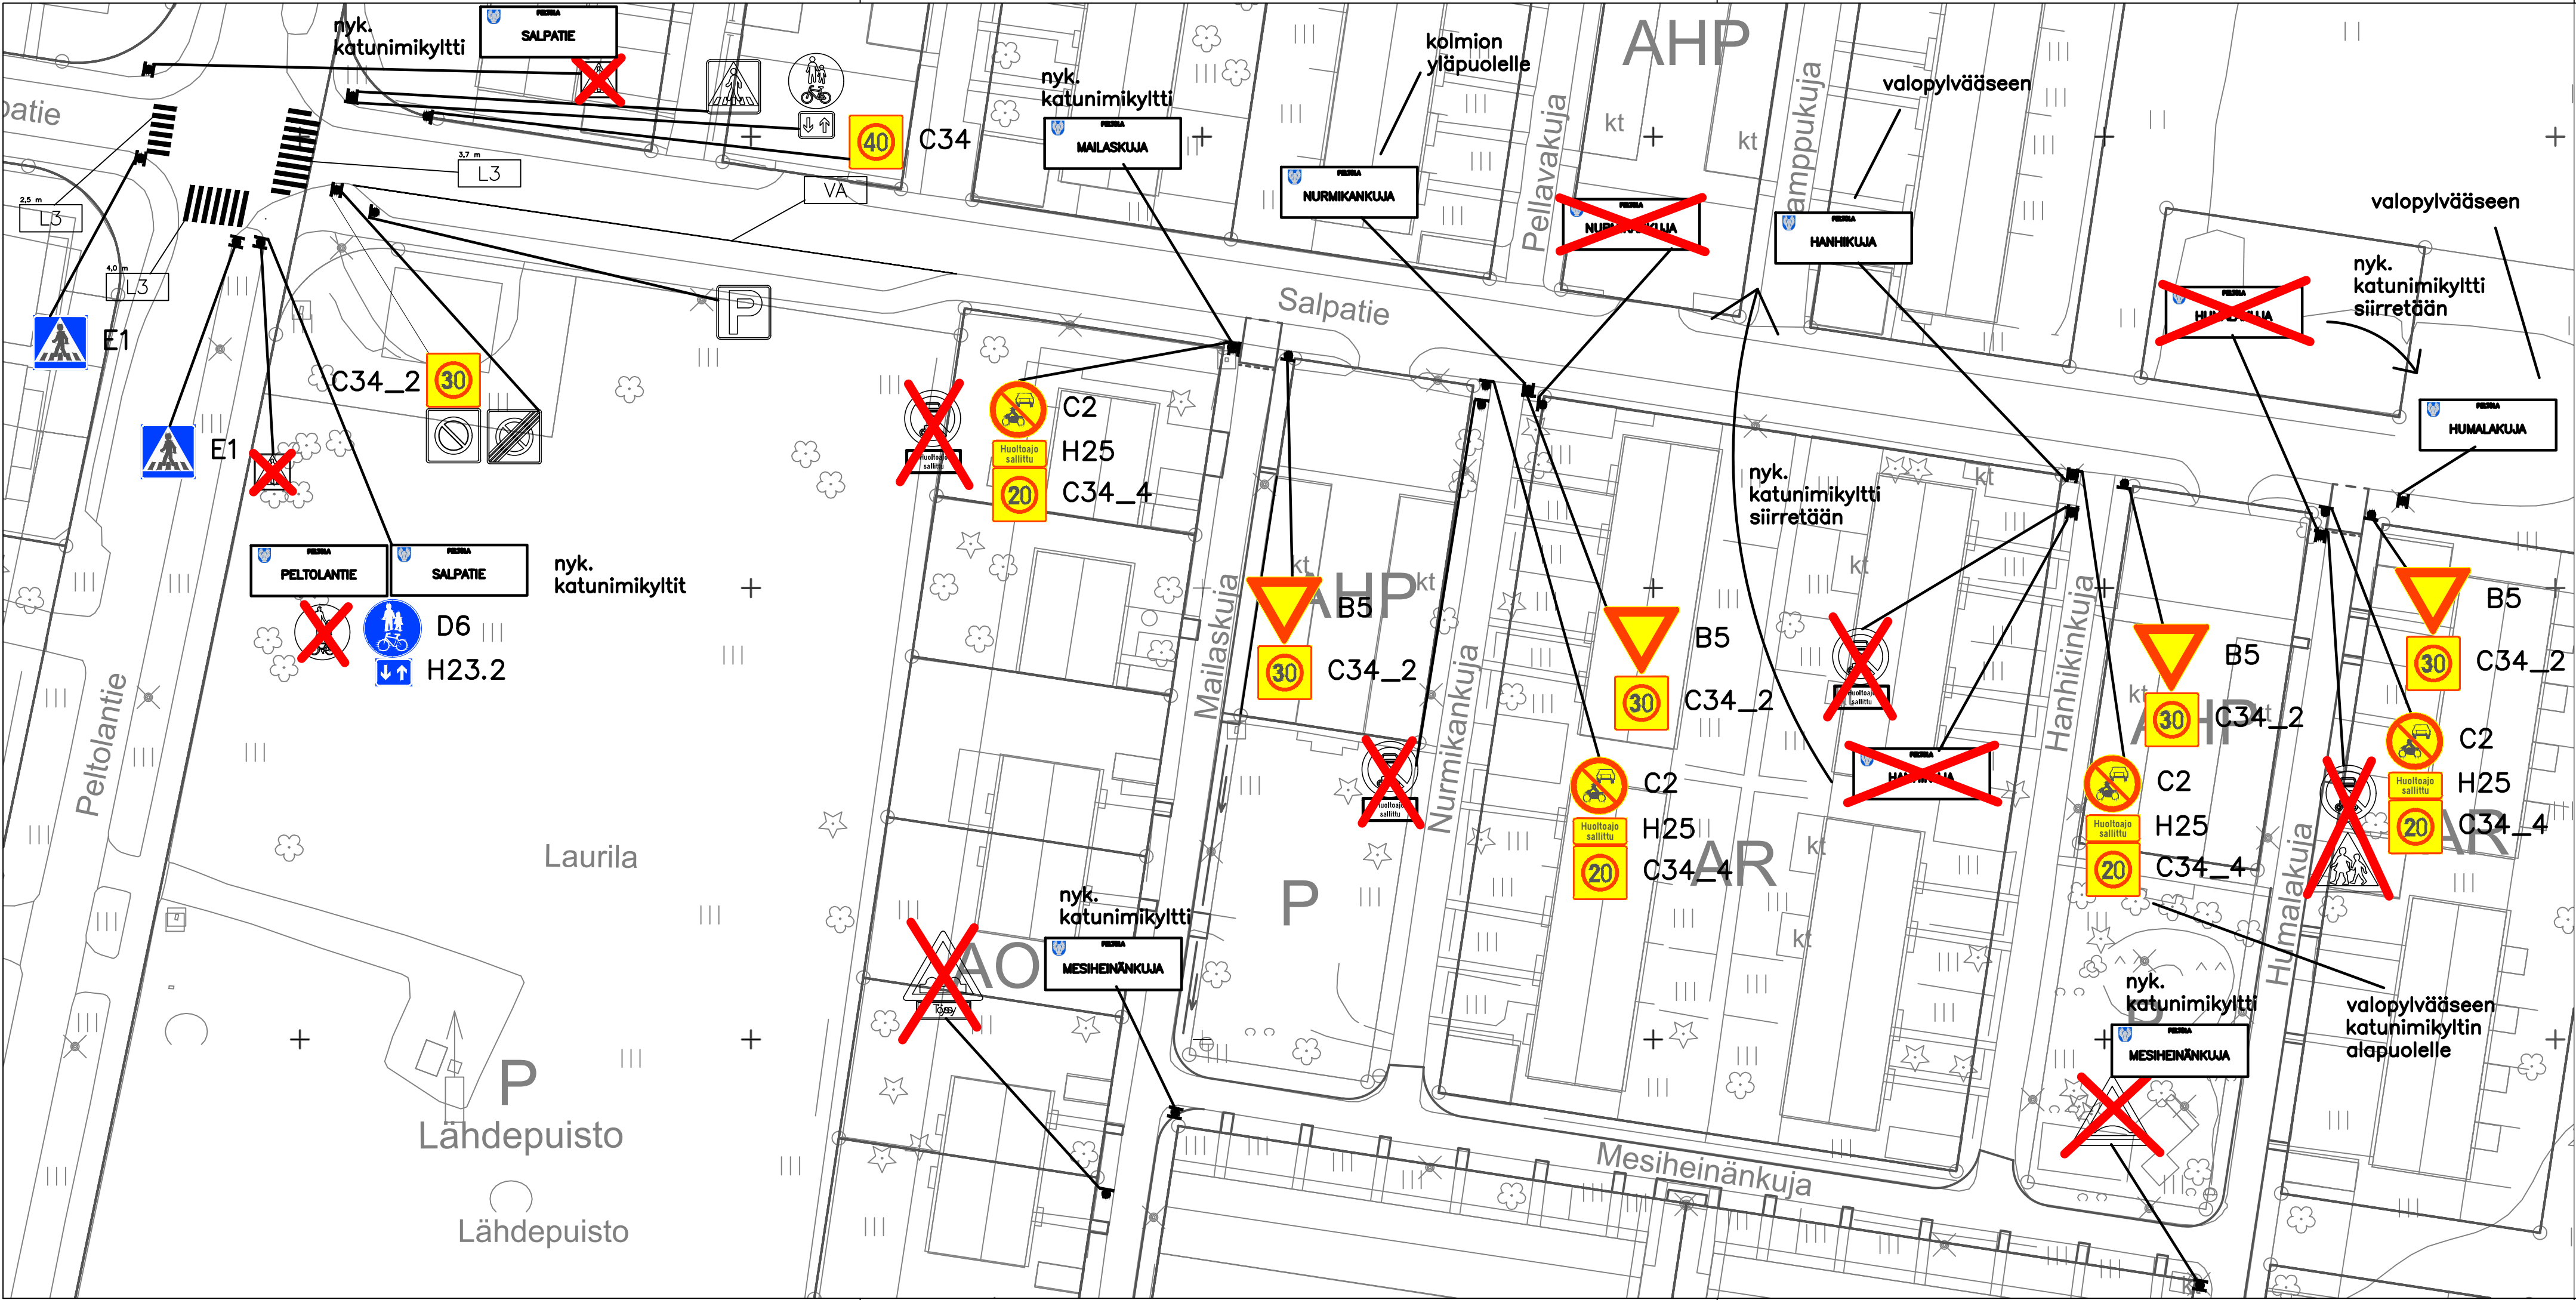

- Uusi liikennemerkki
- Nyk. säilytettävä liikennemerkki
- Nyk. poistettava liikennemerkki

Alltime ei toteuta tätä suunnitelmaa
Liikennemerkkien asennuksessa noudatetaan
ohjetta Liikennemerkkien rakenne ja pystytys
(Väylävirasto 2013)

Tiemerkinäluettelo					
Nimi	Tunnus	Symboli	Pituus	Leveys	Väli
Suojatie	L5		vaihtelee	0,5 m	0,5 m
Valkoinen viiva	VA			0,1 m	

UTOS			
 JÄRVENPÄÄN KAUPUNKI KAUPUNKIKEHITYS KAAVOITUS JA LIIKENNE Sibeliuksenkatu 8 04401 Järvenpää puh. (09) 27191	PÄIVÄYS 26.6.2025		PIIRT. MKa
	SUUNN. Mikko Kaukinen		
	TARK.		
	HYV.		
<i>Laurila II</i> <i>Liikenteenohjaussuunnitelma</i>		MITTAKAAVA 1:500	
		PIIRUSTUKSEN N:O 6053-340-2	
		LIITTY PIIR.N:O	
Korkeustaso N 2000 , EUREF-FIN-tasokoordinaatisto ETRS-GK25			