


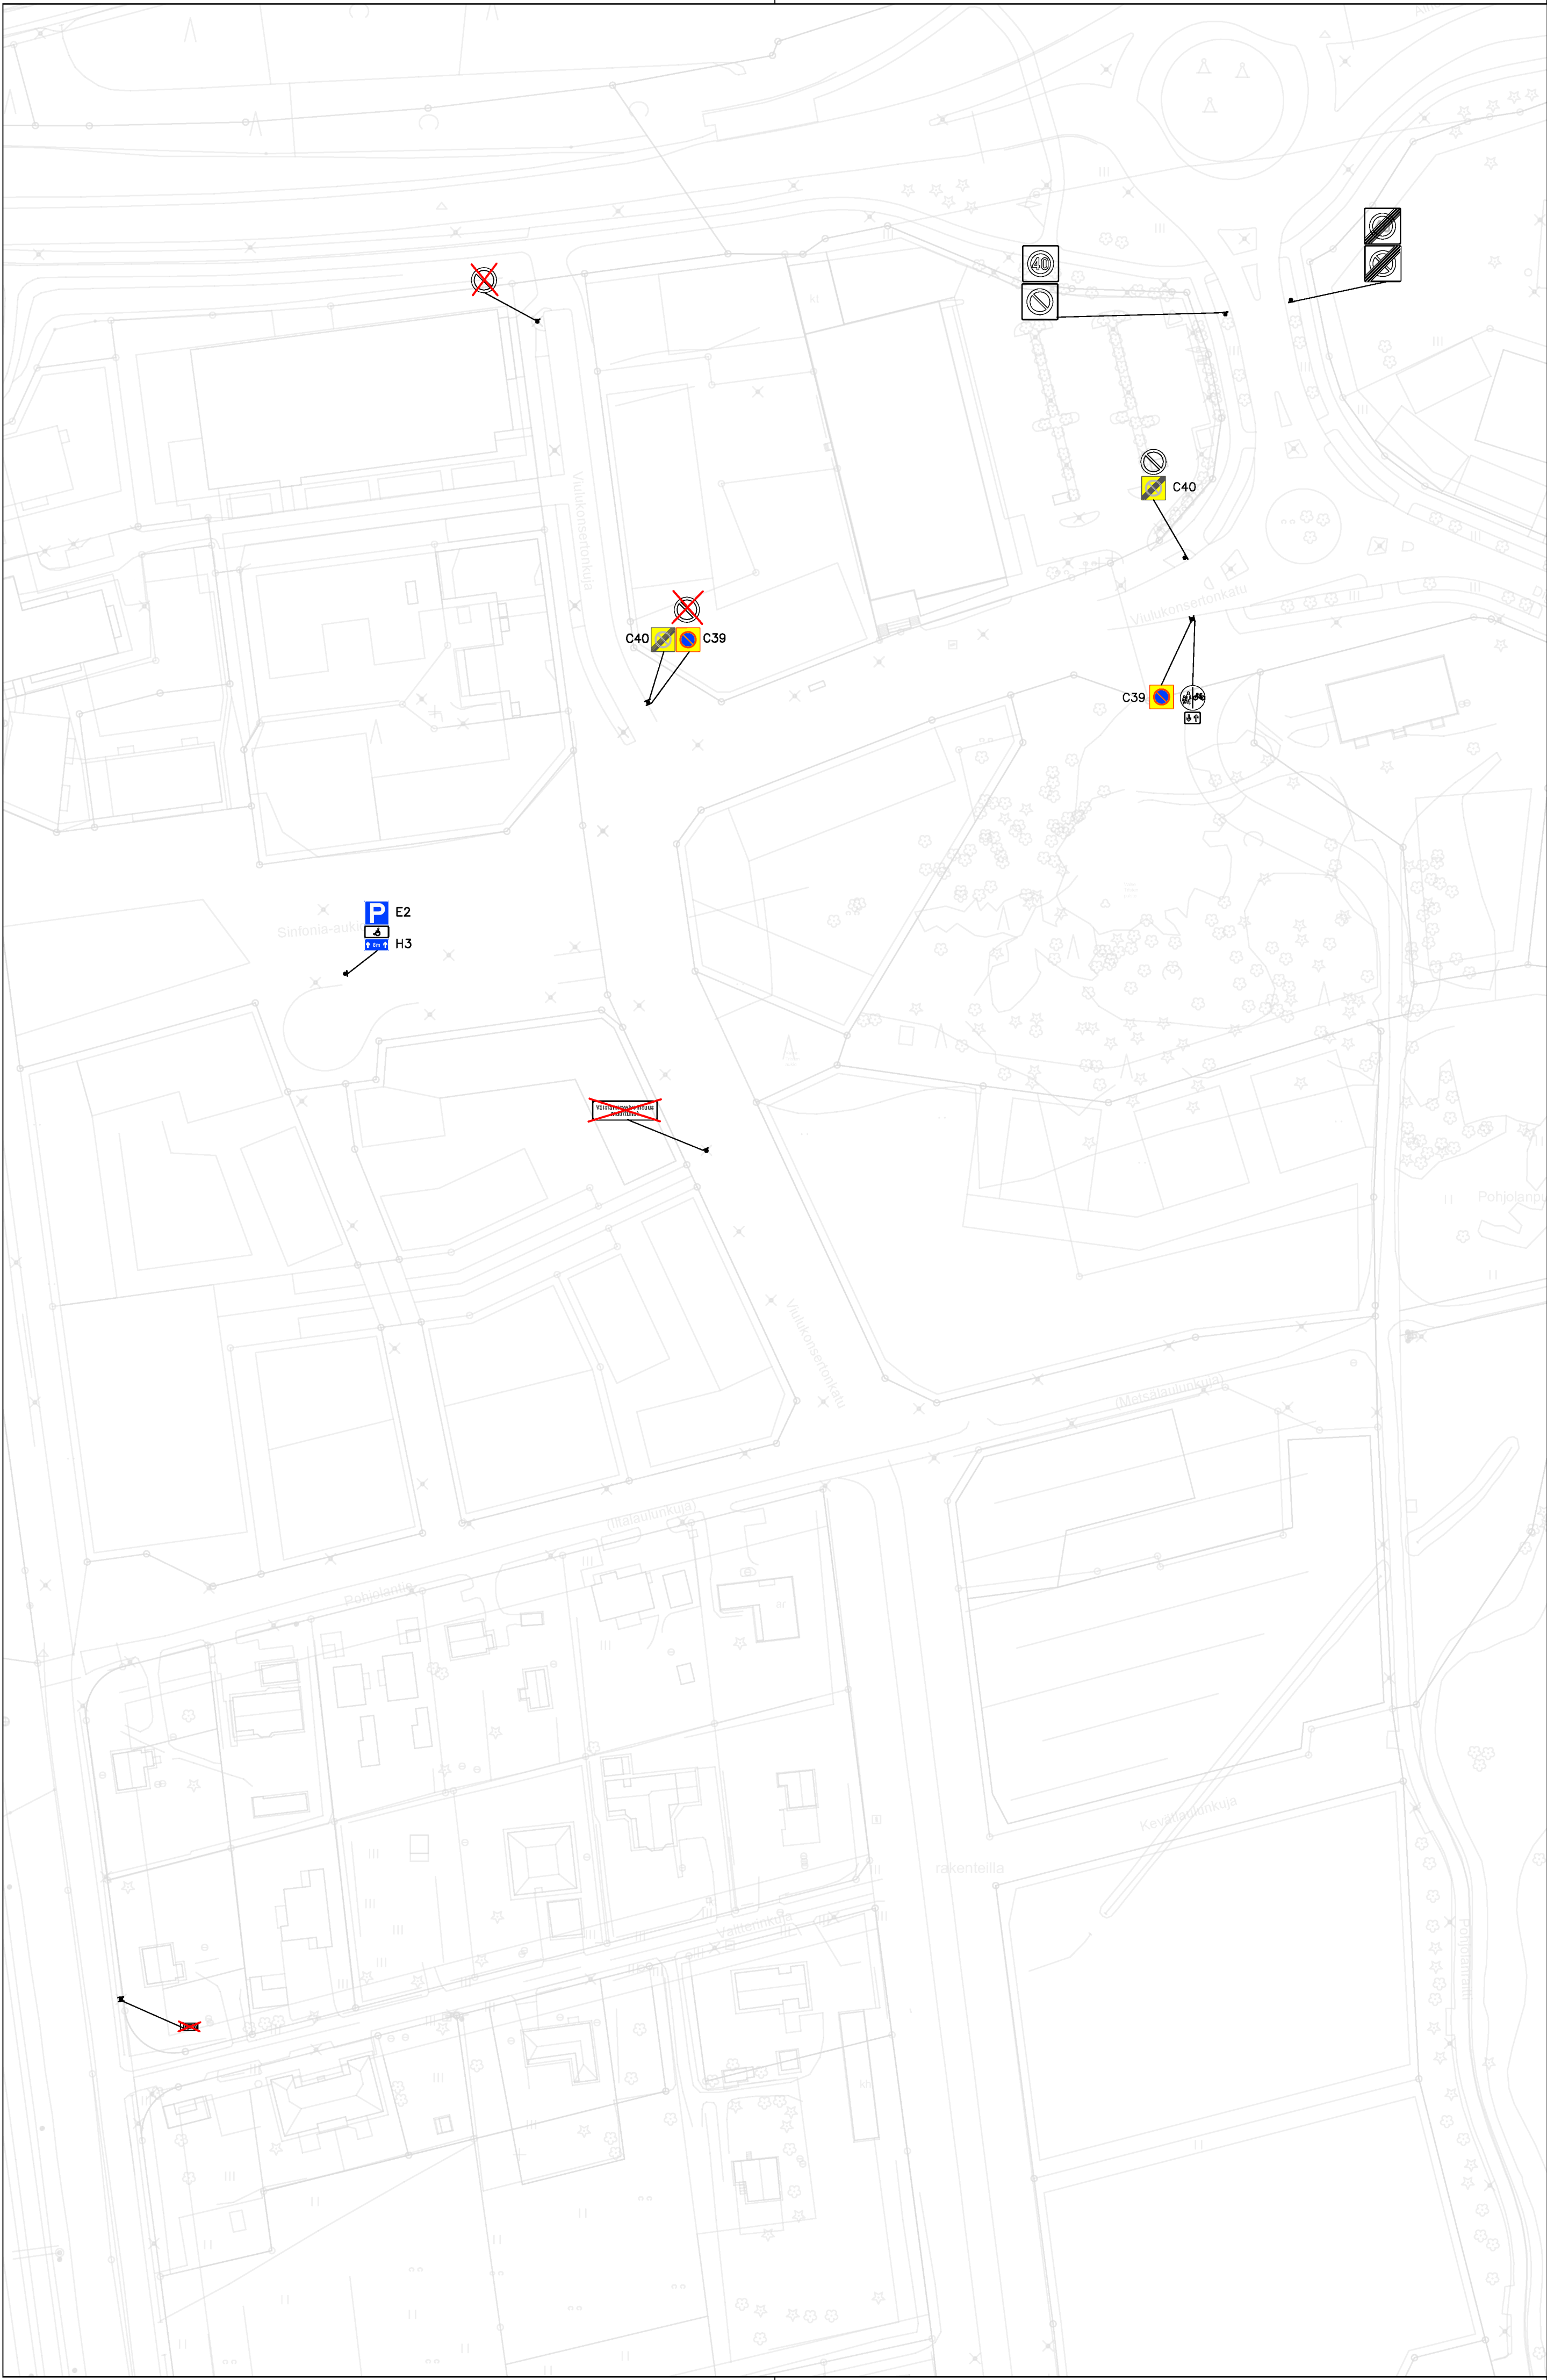

Uusi liikennemerkki



Nyk. säilytettävä liikennemerkki



Nyk. poistettava liikennemerkki

MUUTOS					
	JÄRVENPÄÄN KAUPUNKI			PÄÄVYS	12.2.2026
	KAUPUNKIKEHITYS			PIIRT. MKa	
	KAUPUNKISUUNNITTELU			SUUNN. Mikko Kaukinen	
	Sibeliuksenkatu 8 04401 Järvenpää puh. (09) 27191			TARK.	
				HYV. Timi Veikkolainen	
<i>Liikenteenohjaussuunnitelma</i>			MITTAKAAVA		
<i>Pysäköintimerkintöjen muutoksia</i>			1:1000		
<i>Ainolan aluekeskus</i>			PIIRUSTUKSEN N:o		
			2026-002-1		
Korkeustaso N 2000 , EUREF-FIN-tasokoordinaatisto ETRS-GK25			LIITTYÄ PIIR.N:o		