








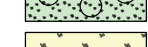



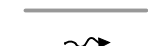







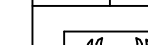



MERKINTÖJEN SELITYS

-  AJORATA, ASFALTTI
-  JALKAKÄYTÄVÄ, ASFALTTI
-  BETONIKIVI, NS. NAPOLI-KIVI
-  BETONIKIVI, HARMAA
-  NUPOKIVI
-  NOPPAKIVI
-  NOPPAKIVI LEVEÄLLÄ NURMISAUMALLA
-  NURMIKKO A3
-  PERENNAT
-  PENSAS
-  NIITY + PERENNAT
-  KOSTEIKKONIITY
-  ISTUTETTAVA LEHTIPUU
-  GRANIITTINEN REUNAKIVI, NÄKYMÄ 12 CM
-  GRANIITTINEN REUNAKIVI, MADALLETTU NOPPAKIVIRAITA
-  PAINANNE
-  UUSI HULEVESIPUTKI, VIRTAUSSUUNTA, RITILÄKAIVO
-  NYKYINEN HULEVESIPUTKI, HULEVESIKAIVO
-  RUMPU
-  SUUNNITELTU MAANPINNAN KORKEUS
-  NYKYINEN MAANPINNAN KORKEUS
-  SUUNNITELTU VALAISIN
-  PENKKI JA ROSKIS, PERUSTETAAN KIVITUHKALLE

A: Jalankulun ja pyöräilyväylät eroteltu toisistaan

MUUTOS


JÄRVENPÄÄN KAUPUNKI
 KAUPUNKITEKNIikka
 SUUNNITTELUPALVELUT
 Seutulantie 12, 04400 Järvenpää puh. (09) 27191

*Sibeliuksenväylä välillä Sipoontie -
 Urheilukatu*
Katusuunnitelma
Asemapiirustus

Korkeustaso N2000, EUREF-FIN-tasokoordinaatisto ETRS-GK25



| | |
|-----------------------------|------------|
| 27.11.2023 | ERa |
| PÄIVÄYS 13.5.2022 | PIIRT. |
| SUUNN. | |
| TARK. | |
| HYV. | |
| MITTAKAAVA 1:500 | |
| PIIRUSTUKSEN N:O 5938-220-2 | |
| LIITYY PIIR.N:O | |
| PÄIVÄYS 13.5.2022 | PIIRT. ERa |
| SUUNN. E. Rantala | |
| TARK. I. Miekka | |

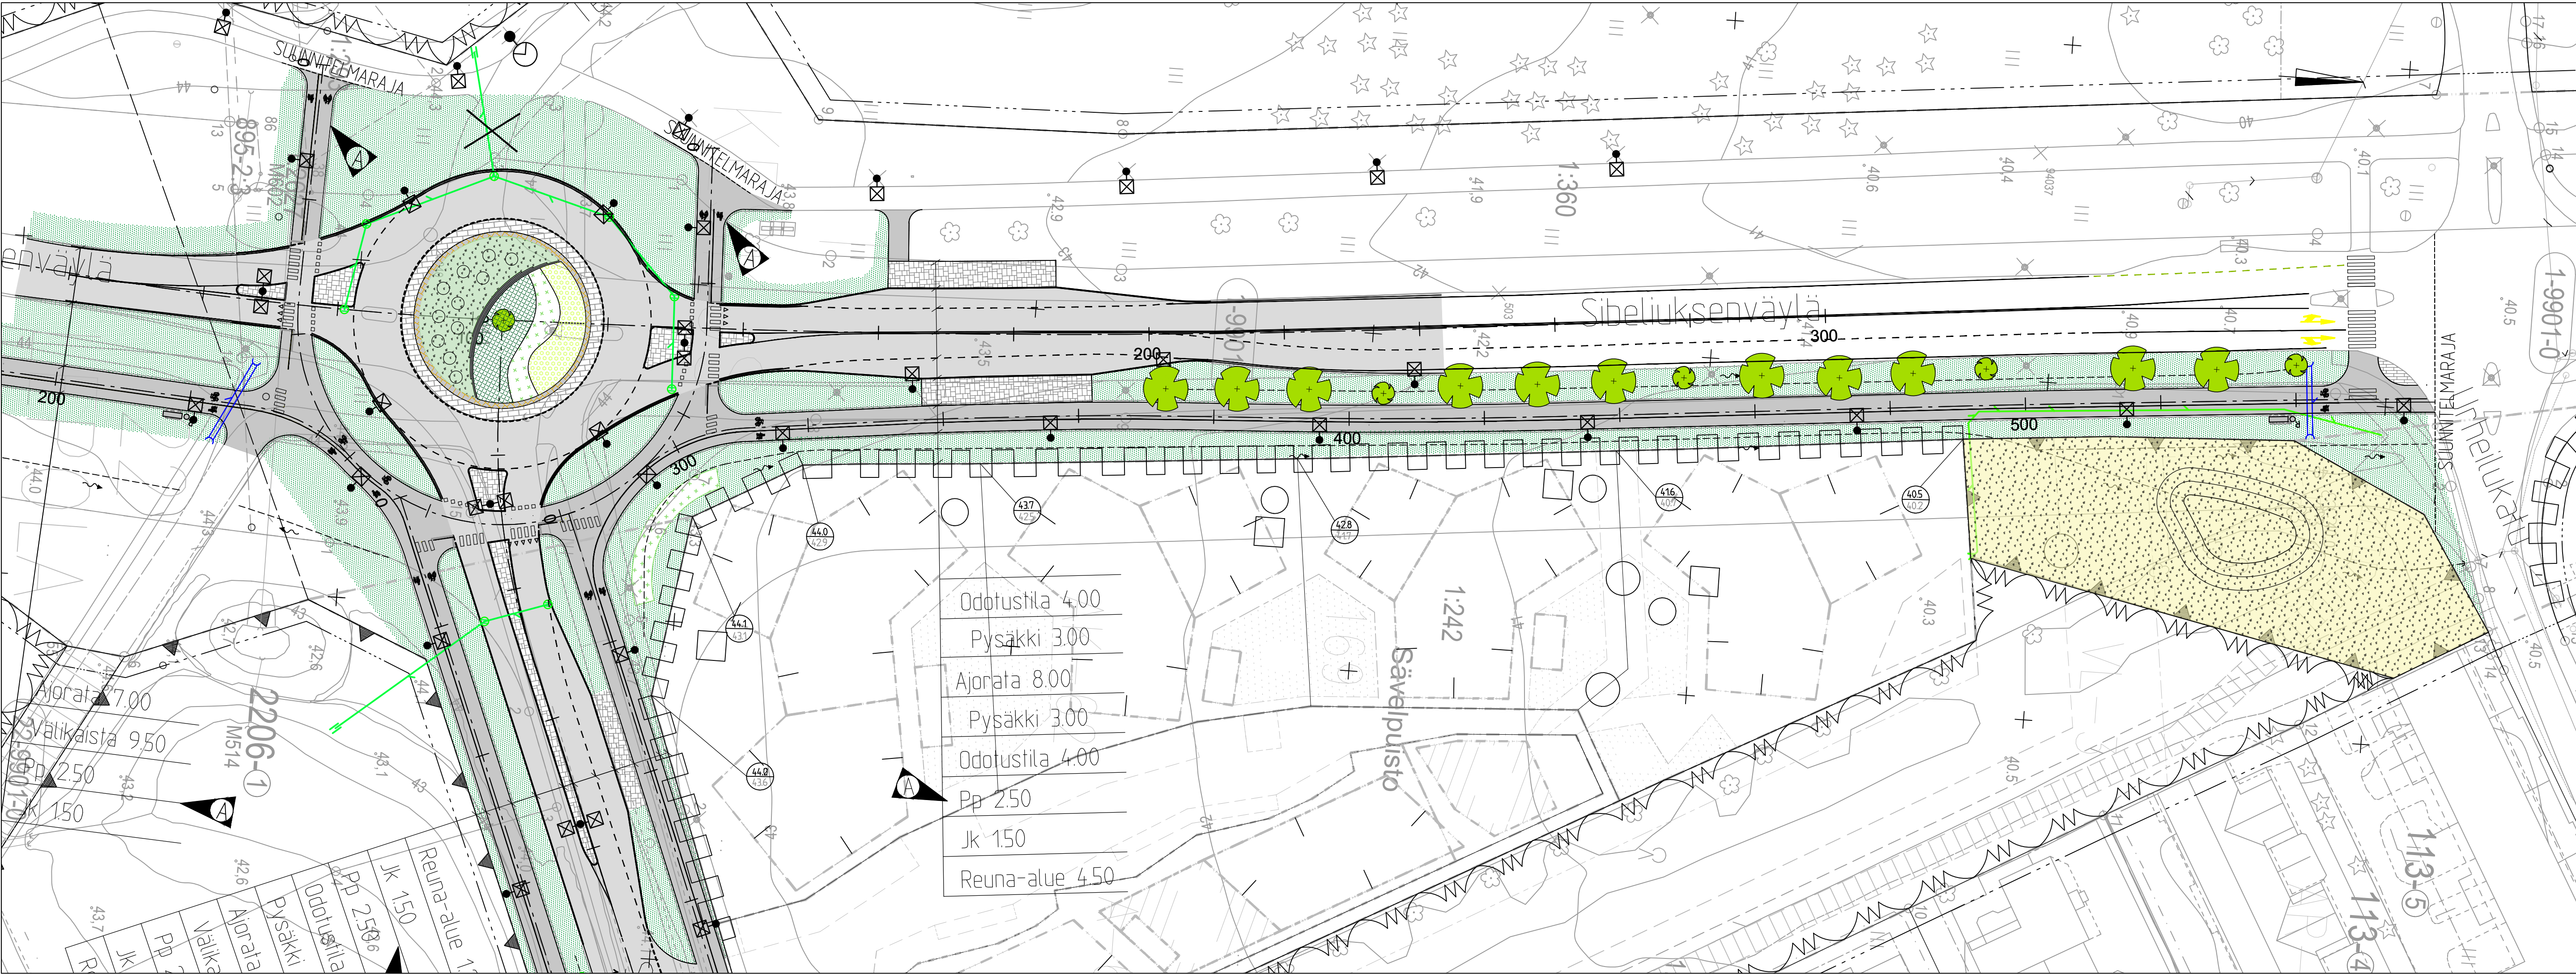

- Odotustila 4.00
- Pysäkki 3.00
- Ajorata 8.00
- Pysäkki 3.00
- Odotustila 4.00
- Pp 2.50
- Jk 1.50
- Reuna-alue 4.50