

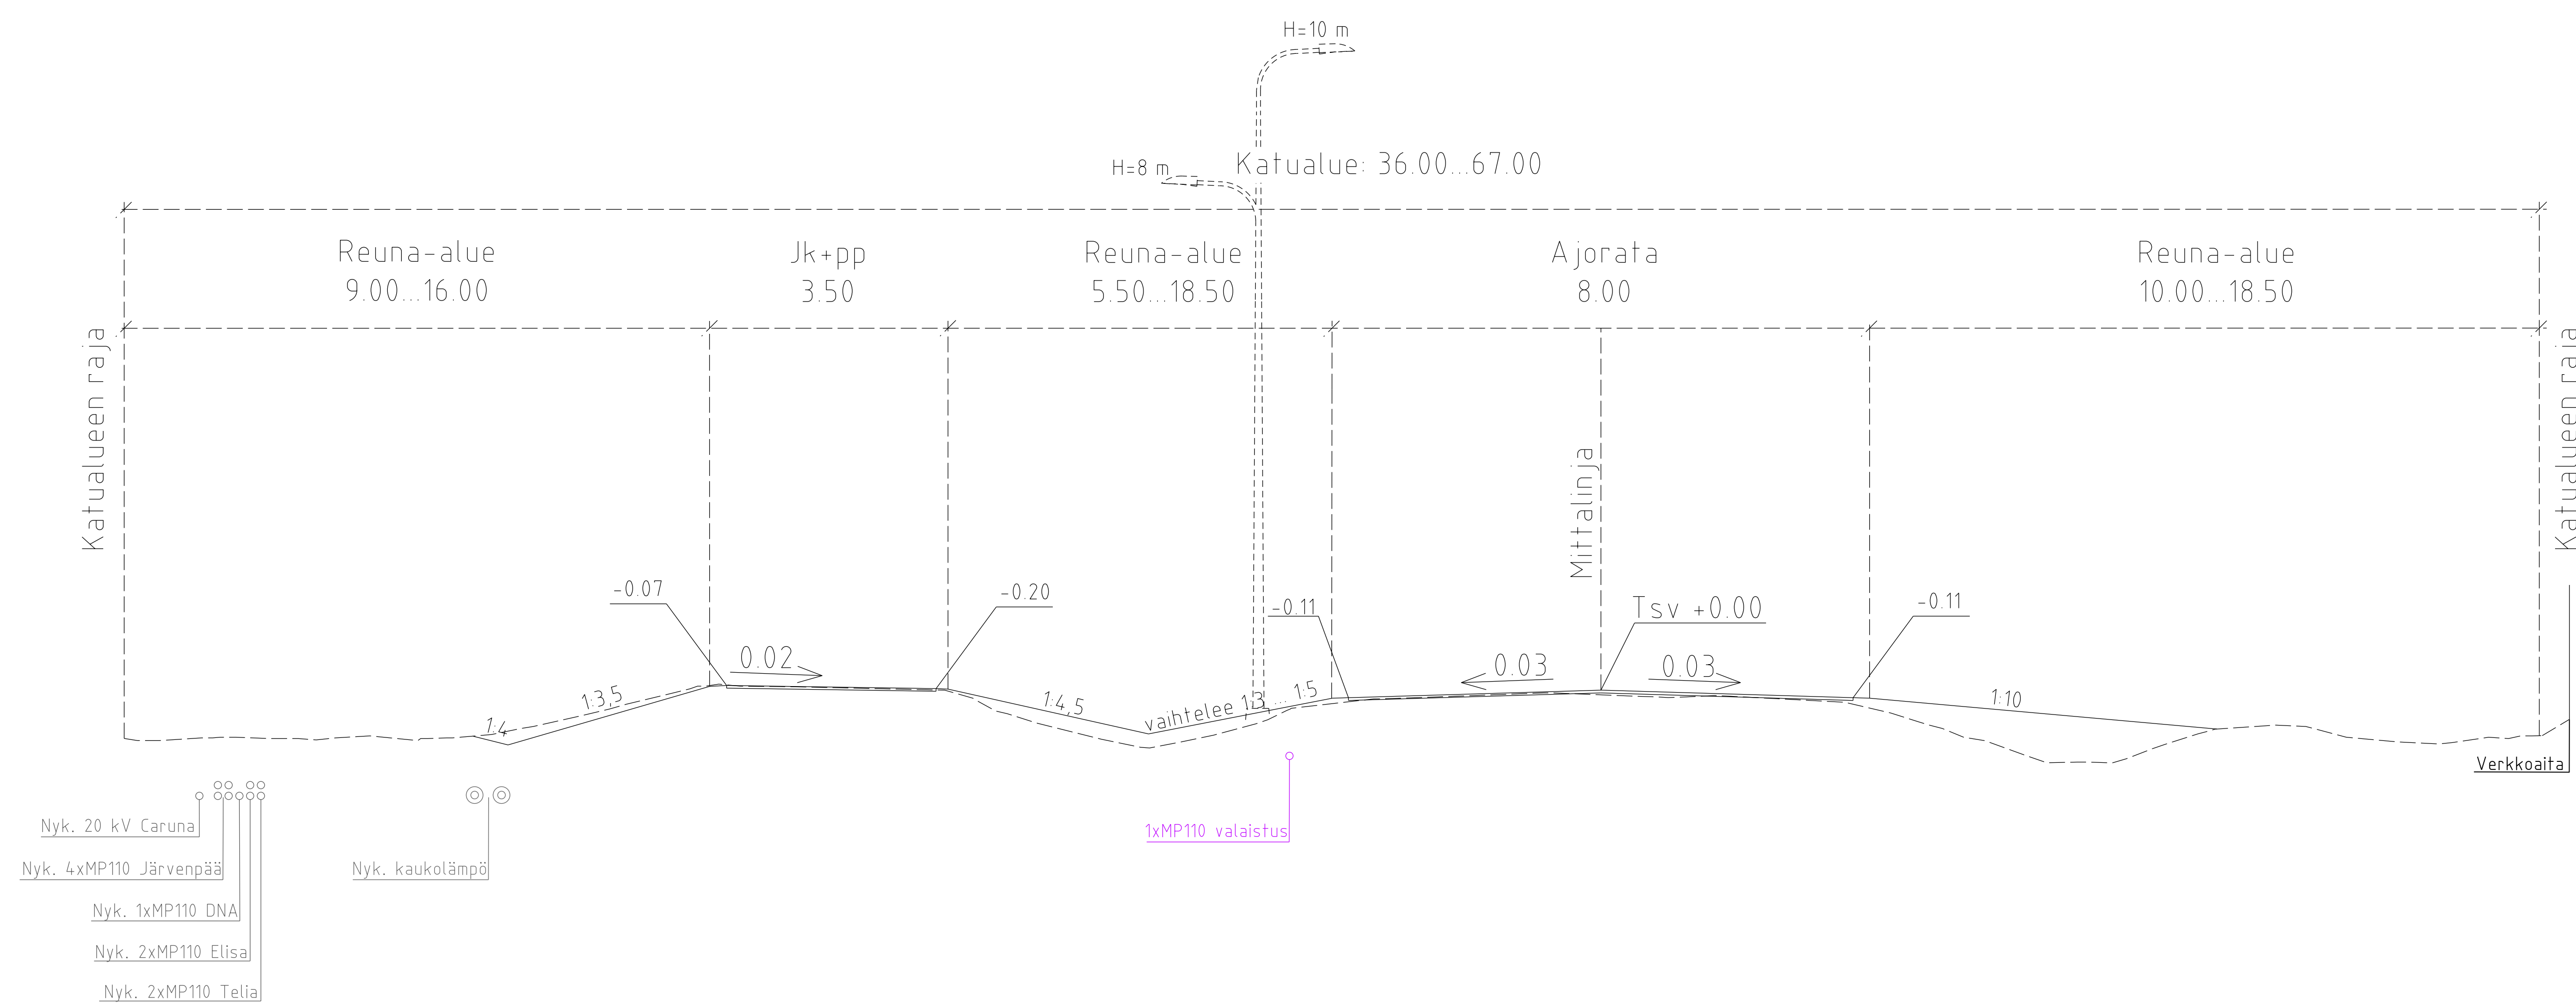


Tyypipoikkileikkaus plv 47-369, 422-483 (pl 150) 1:100

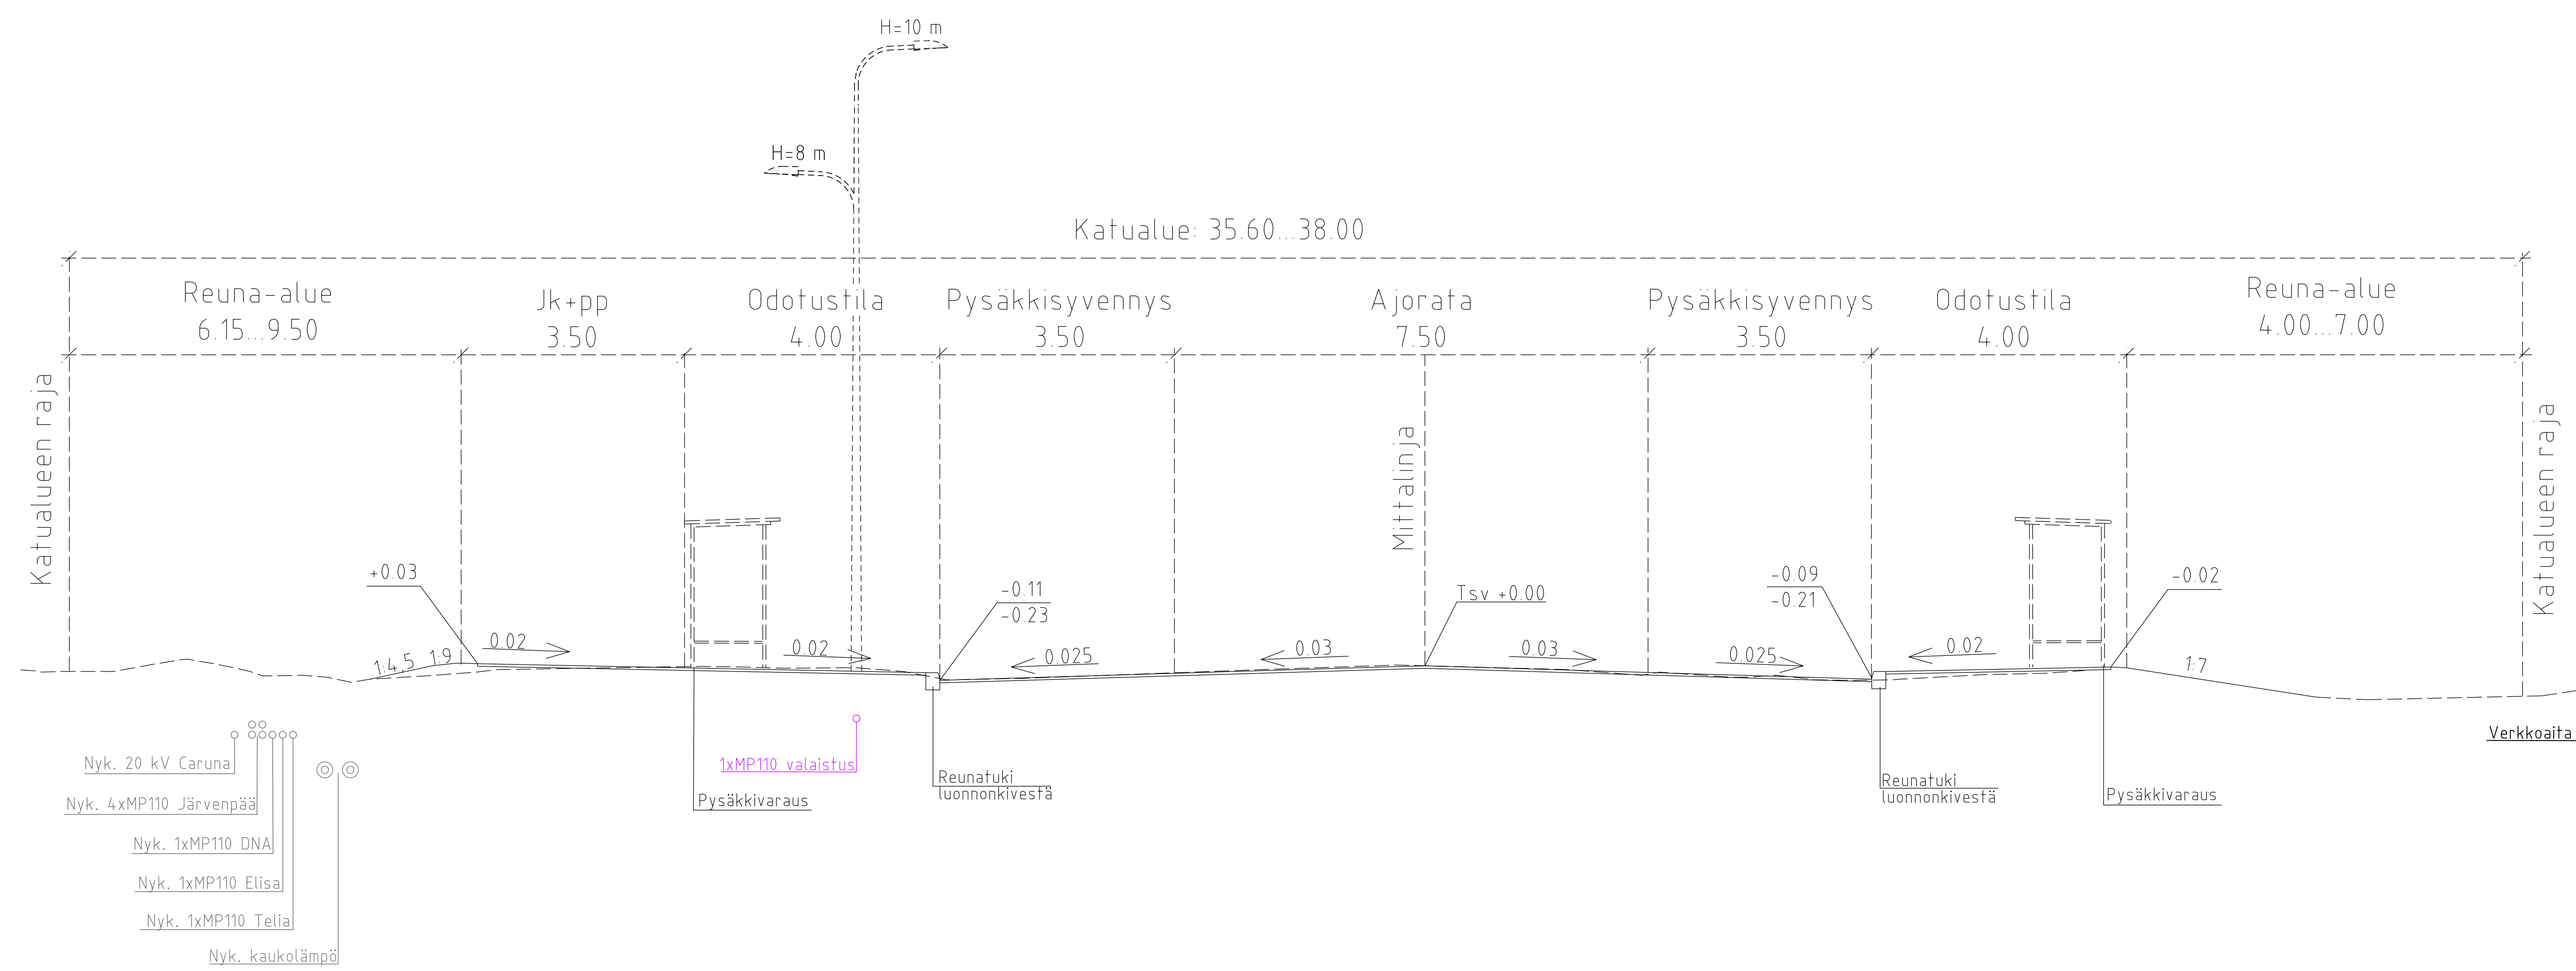

Tyypipoikkileikkaus plv 370-422 (pl 400) 1:100

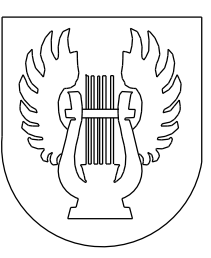

	JÄRVENPÄÄN KAUPUNKI KAUPUNKITEKNIikka SUUNNITTELUPALVELUT Sibeliuksenkatu 8 04400 Järvenpää puh. (09) 27191		PÄIVÄYS SUUNN. TARK. HYV.
	SOOLOKATU VÄLILLÄ VÄHÄNUMMENTIE - HALKIANTIE KATUSUUNNITELMA TYYPPIPOIKKILEIKKAUKSET		MITTAKAAVA 1:100
	Korkeustaso N2000, EUREF-FIN-tasokoordinaatio ETRS-GK25		PIIRUSTUKSEN N:O 5777-220-2
	DESTIA A COLAS COMPANY		LIITTY PIIR.N:O PÄIVÄYS 2.7.2025 SUUNN. A.-M. Gritskov TARK. A. Kosonen