



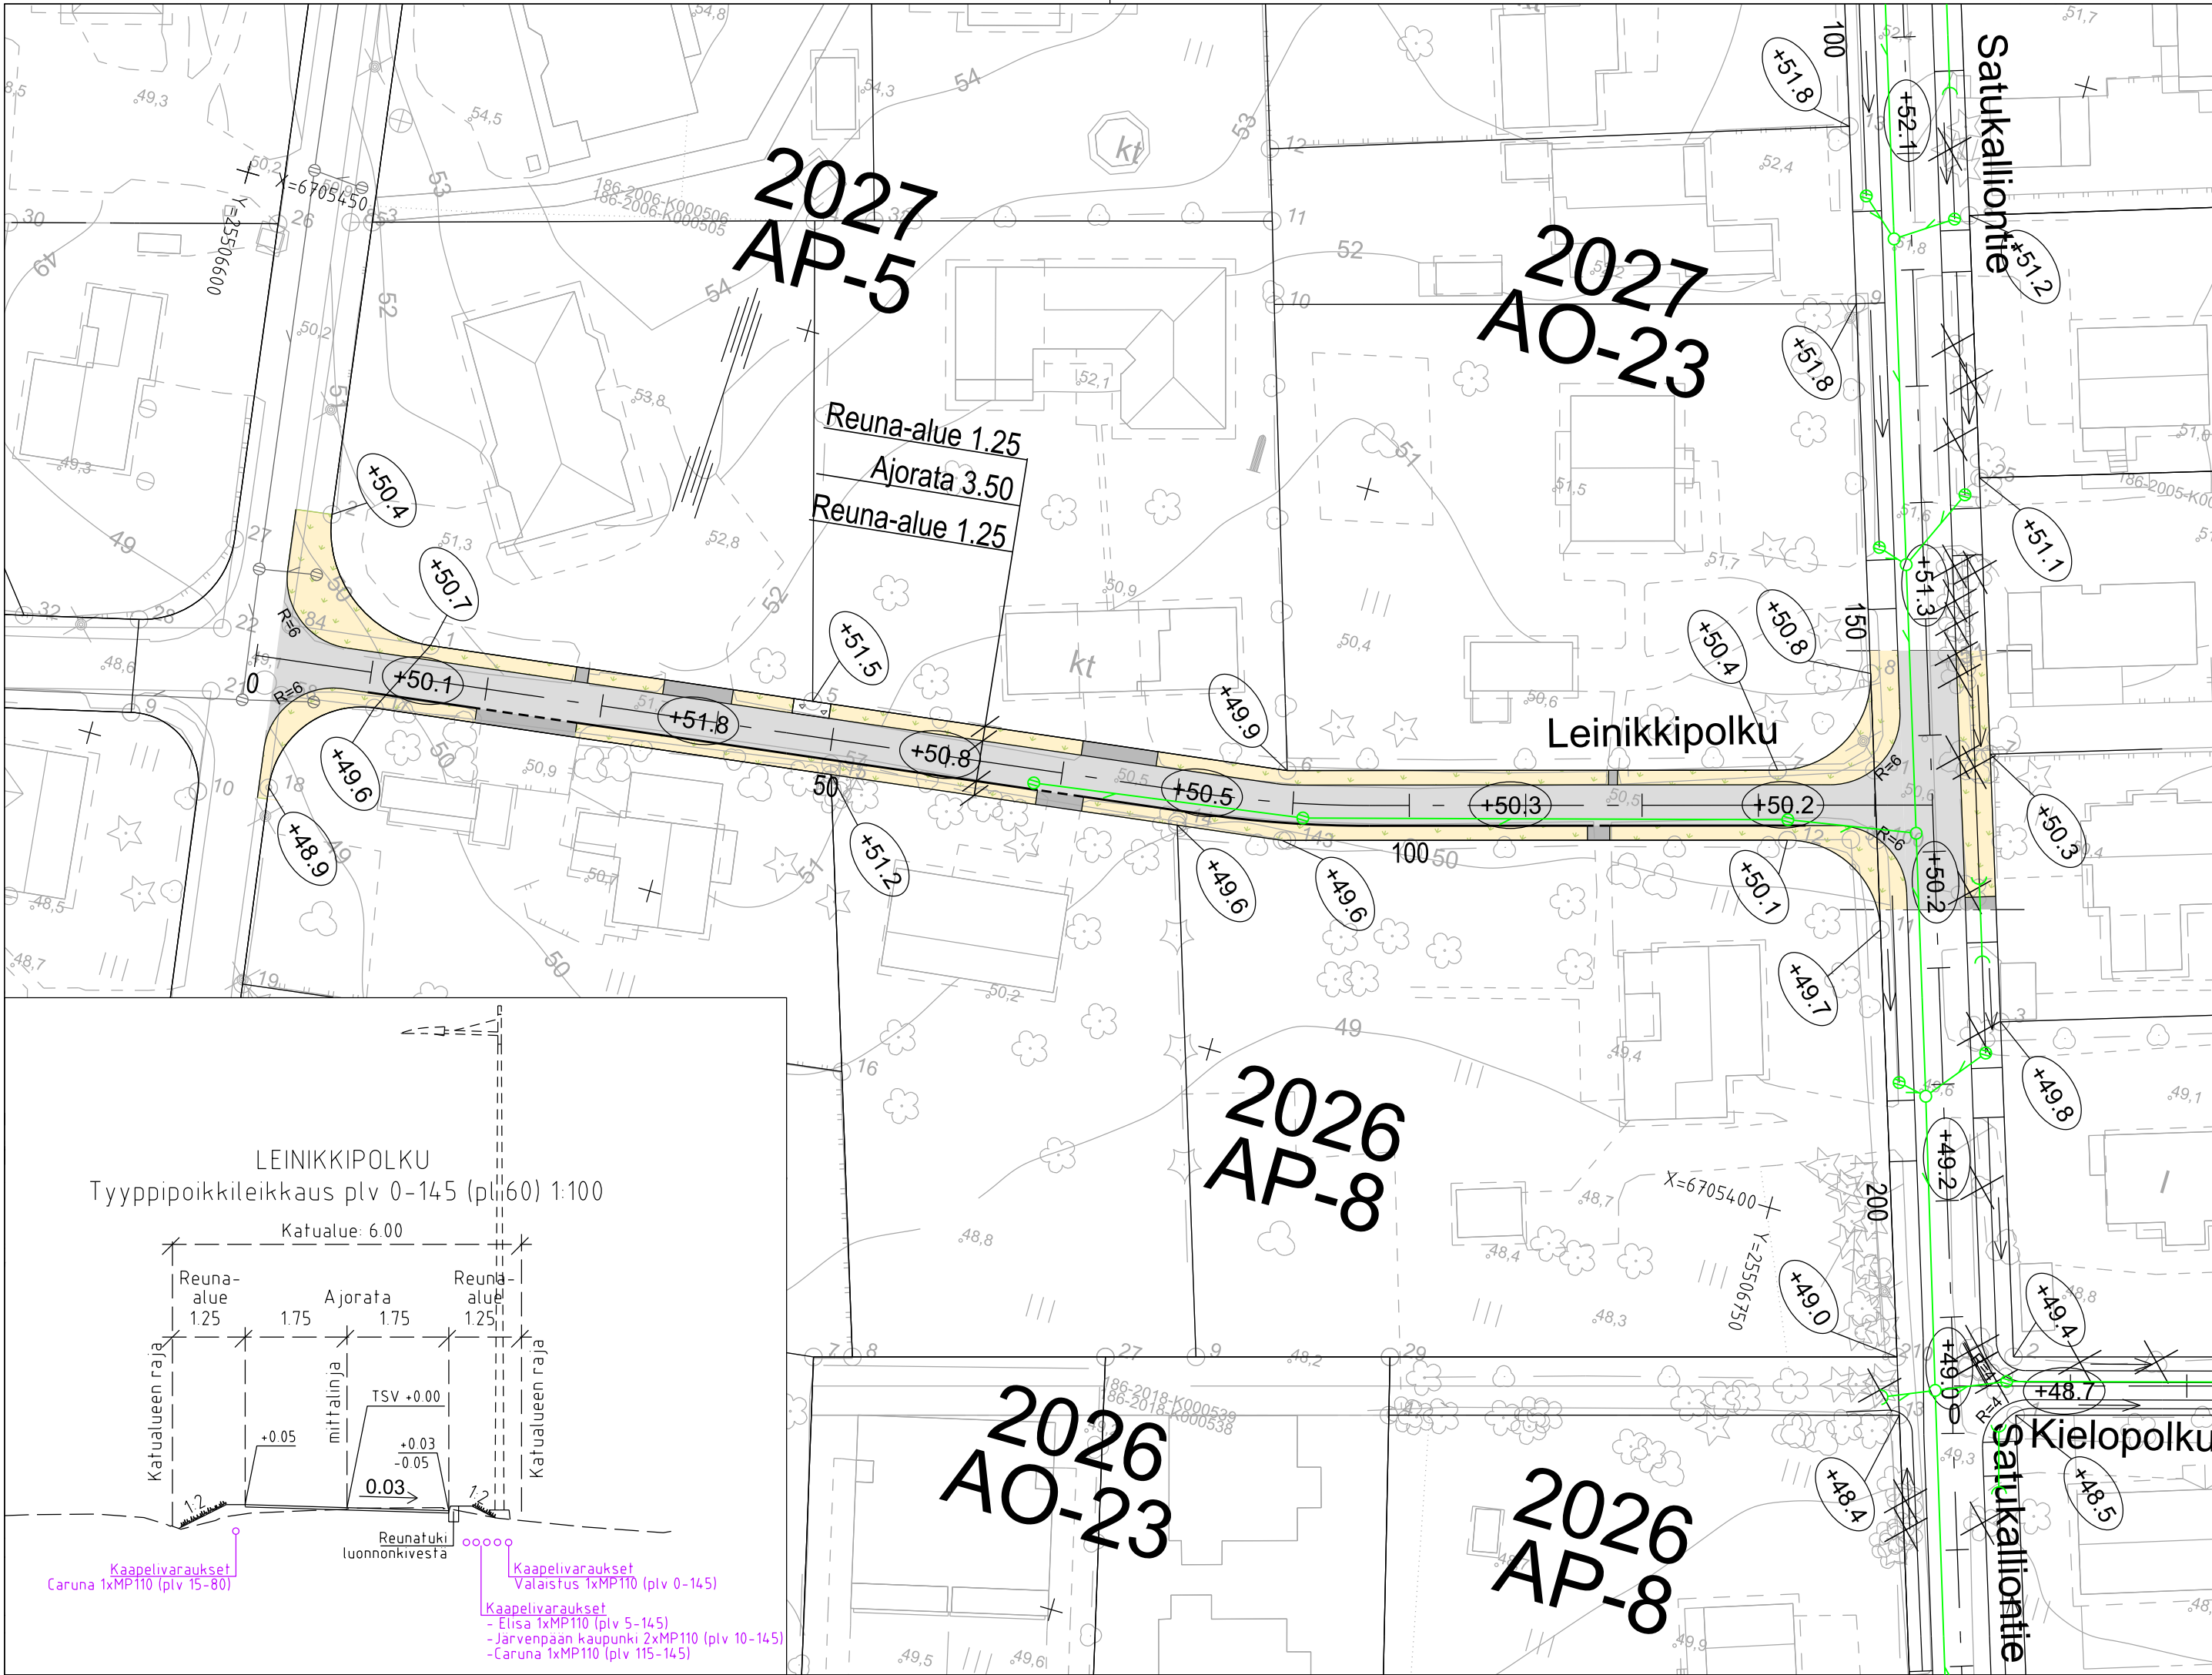

MERKINTÖJEN SELITYKSET

- Reunakivilinja
- Madallettu reunakivi
- Asfaltti, ajorata
- Asfaltti, jkpp/ tonttiliittymä
- Kivituhka
- Niitty
- Nyk. hulevesiviemäri, tarkastuskaivo ja hulevesikaivo
- Suunniteltu hulevesiviemäri, tarkastuskaivo ja hulevesikaivo
- Suunniteltu rumpu
- Nykyinen avo-oja
- Suunniteltu avo-oja
- Poistettava pensas
- Poistettava havu-/lehtipuu
- Tontin nurkkakorko, kadun keskilinjnan korkeus

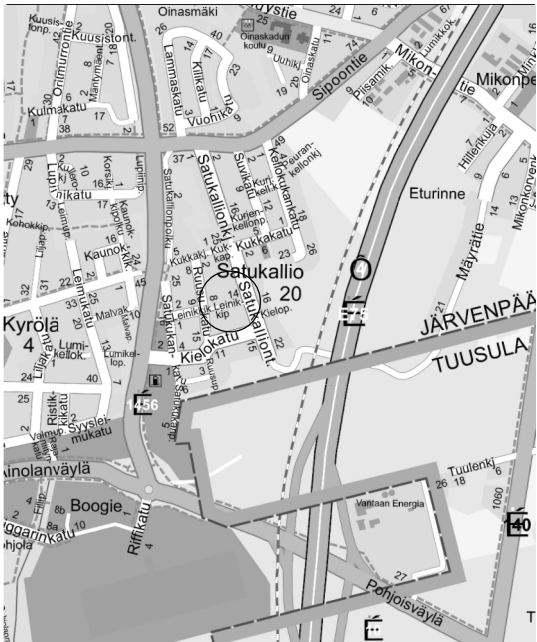

JÄRVENPÄÄN KAUPUNKI KAUPUNKITEKNIikka SUUNNITTELUPALVELUT Sibeliuksenkatu 8 04400 Järvenpää puh. (09) 27191	MUUTOS		
		PÄIVÄYS	PIIRT.
		SUUNN.	
		TARK.	
LEINIKKIPOLKU KATUSUUNNITELMA ASEMAPIIRUSTUS, TYYPPIPOIKKILEIKKAUS		HYV.	
		MITTAKAAVA	1:500, 1:100
		PIIRUSTUKSEN N:O	6040-220-2
Korkeustaso N2000, EUREF-FIN-tasokoordinaatisto ETRS-GK25 DESTIA A COLAS COMPANY		LIITTYVÄ PIIR.N:O	
		PÄIVÄYS	9.6.2025
		PIIRT.	
		SUUNN.	I. Hult
		TARK.	A. Kosonen