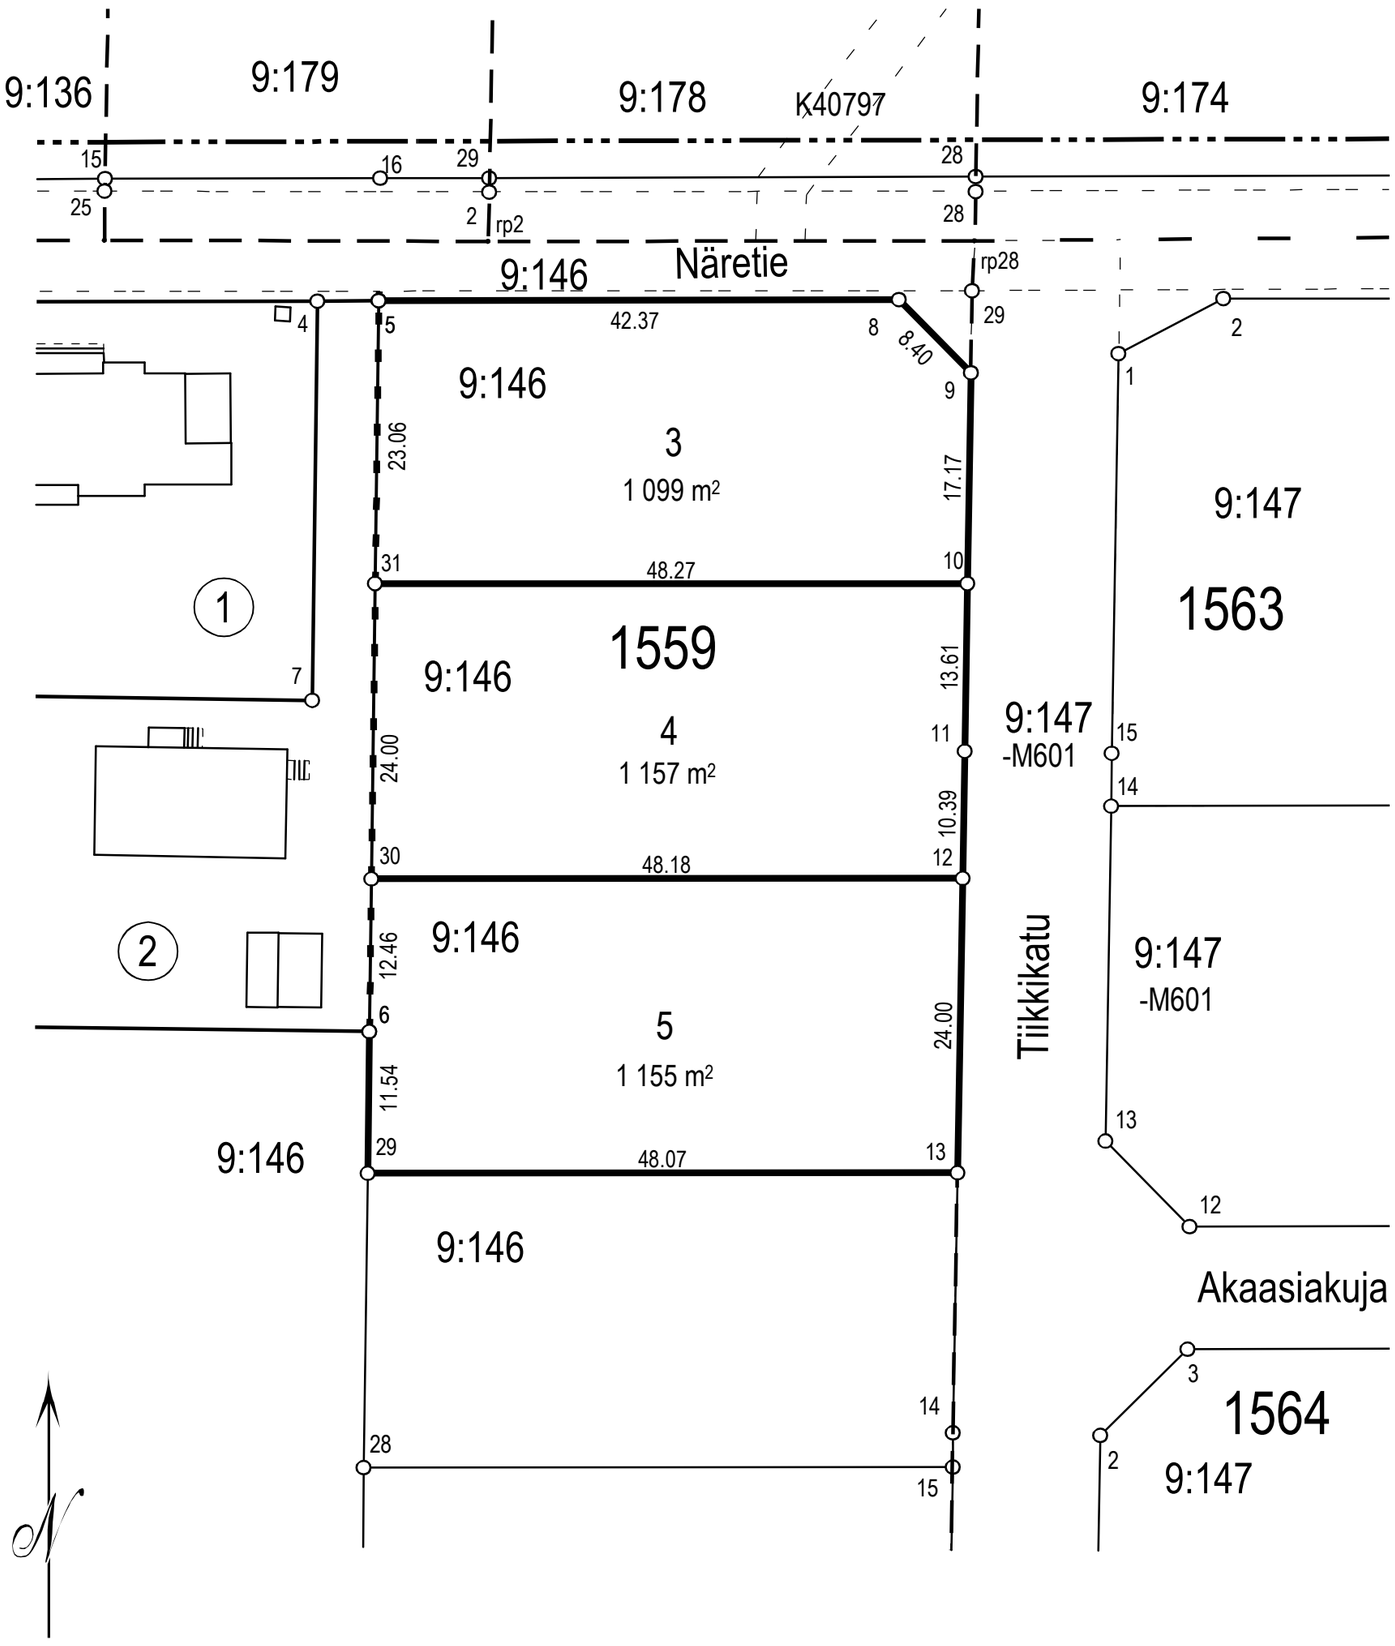

TONTTIEN MUODOSTUMINEN

Kortteli	Tontti	Yht. m2	Osat m2	Kiinteistötunnus
1559	3	1099	1098	186-401-9-146
			1	186-401-9-147-M601
1559	4	1157	1156	186-401-9-146
			1	186-401-9-147-M601
1559	5	1155	1154	186-401-9-146
			1	186-401-9-147-M601

Koordinaattiluettelo (ETRS-GK25)

N:o	P	I
5	6710465,076	25508465,518
6	6710405,556	25508464,752
8	6710465,182	25508507,883
9	6710459,201	25508513,780
10	6710442,036	25508513,495
11	6710428,426	25508513,270
12	6710418,039	25508513,090
13	6710394,042	25508512,675
29	6710394,021	25508464,603
30	6710418,018	25508464,912
31	6710442,015	25508465,221

TONTTIJAKO	JÄRVENPÄÄ 1:500
ASEMAKAAVA 150006 ON HYVÄKSYTTY 25.4.2022	KAUPUNGINOSA 15. HAARAJOKI
	KORTTELI 1559
	TONTIT 3-5
	KARTTA N:o 39/2022
TONTTIJAON LAATI 11.10.2022	HYVÄKSYTTY
MAANMITTAUSINSINÖÖRI ANTTI KIVIKKO	MAANMITTAUSINSINÖÖRI